



Przekrój nr 1
Droga powiatowa nr 3213G
przekrój ogólny szlakowy
Konstrukcja typu I

zakres stosowania:
przekrój w wykopie
poza obszarem zabudowanym

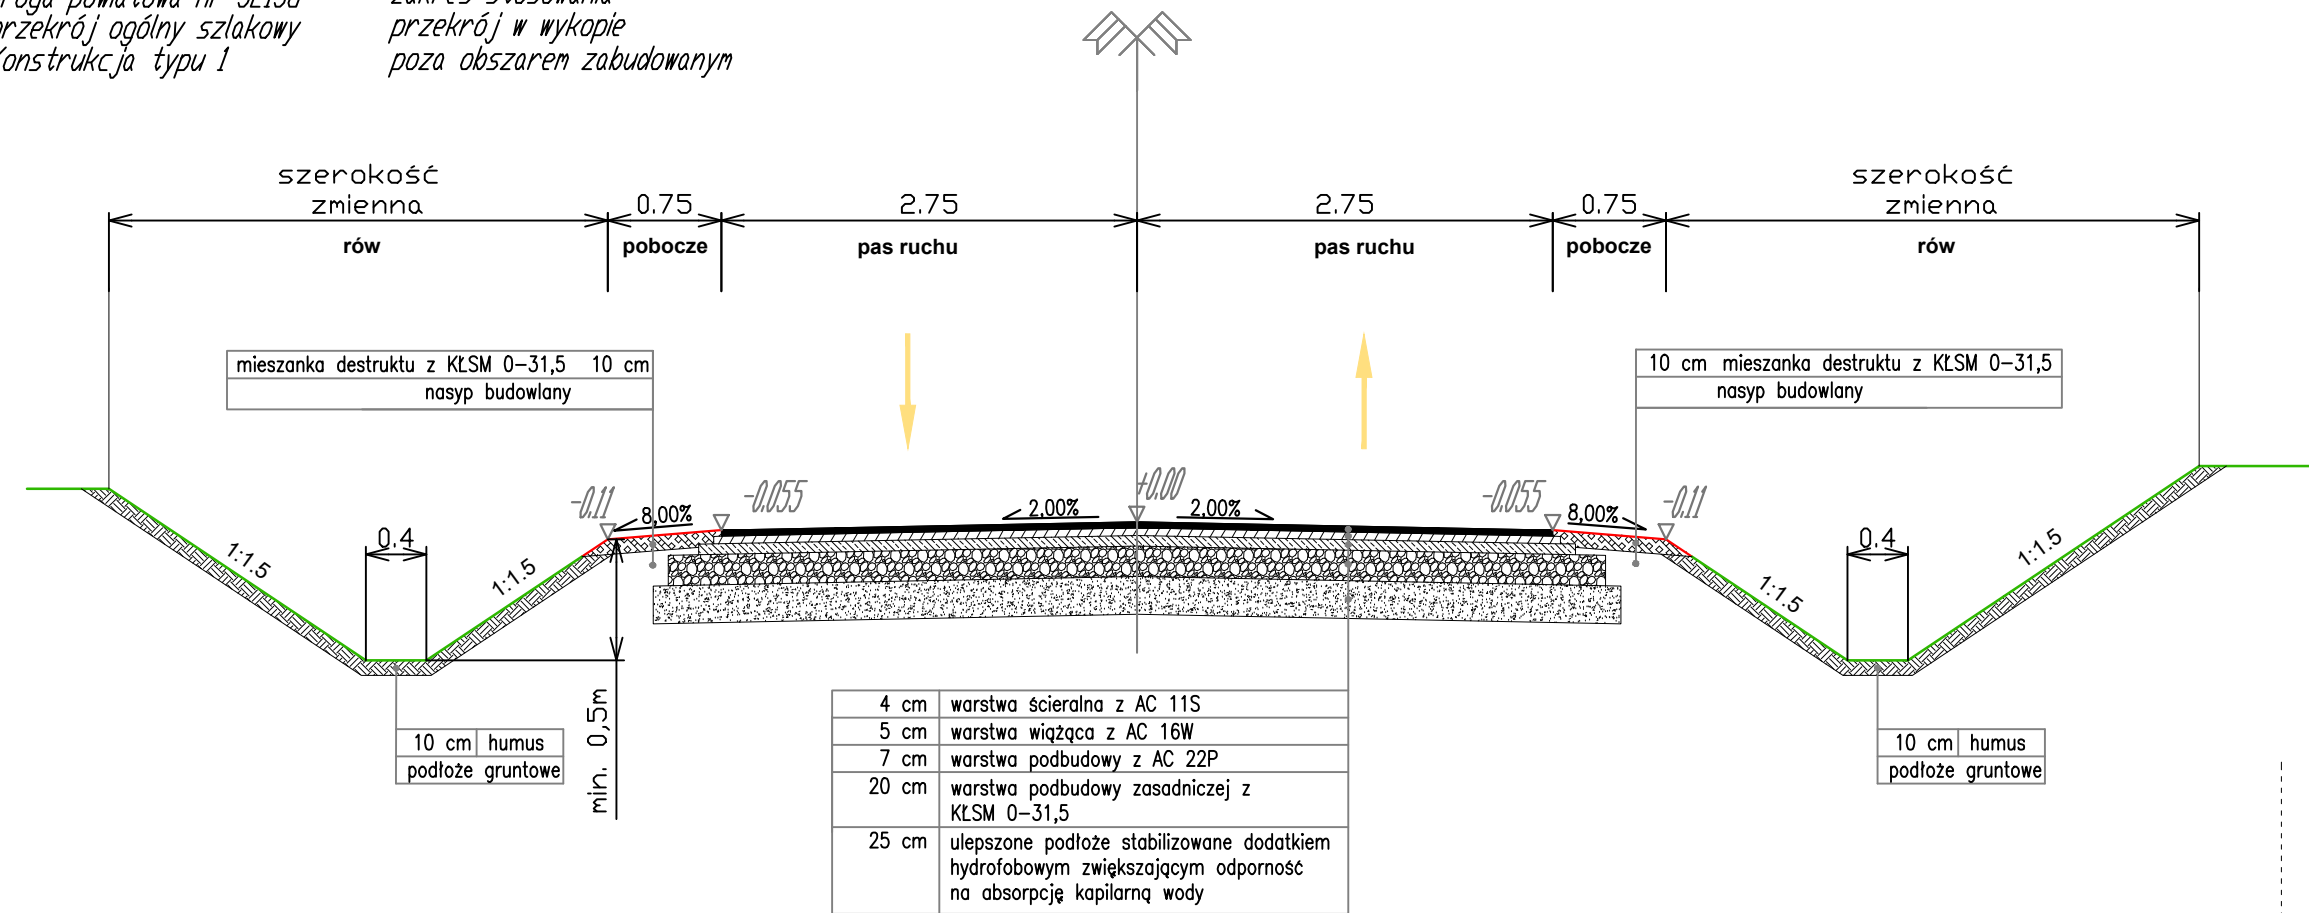


Przekrój nr 2
Droga powiatowa nr 3213G
przekrój ogólny szlakowy
Konstrukcja typu I

zakres stosowania:
przekrój w nasypie
poza obszarem zabudowanym

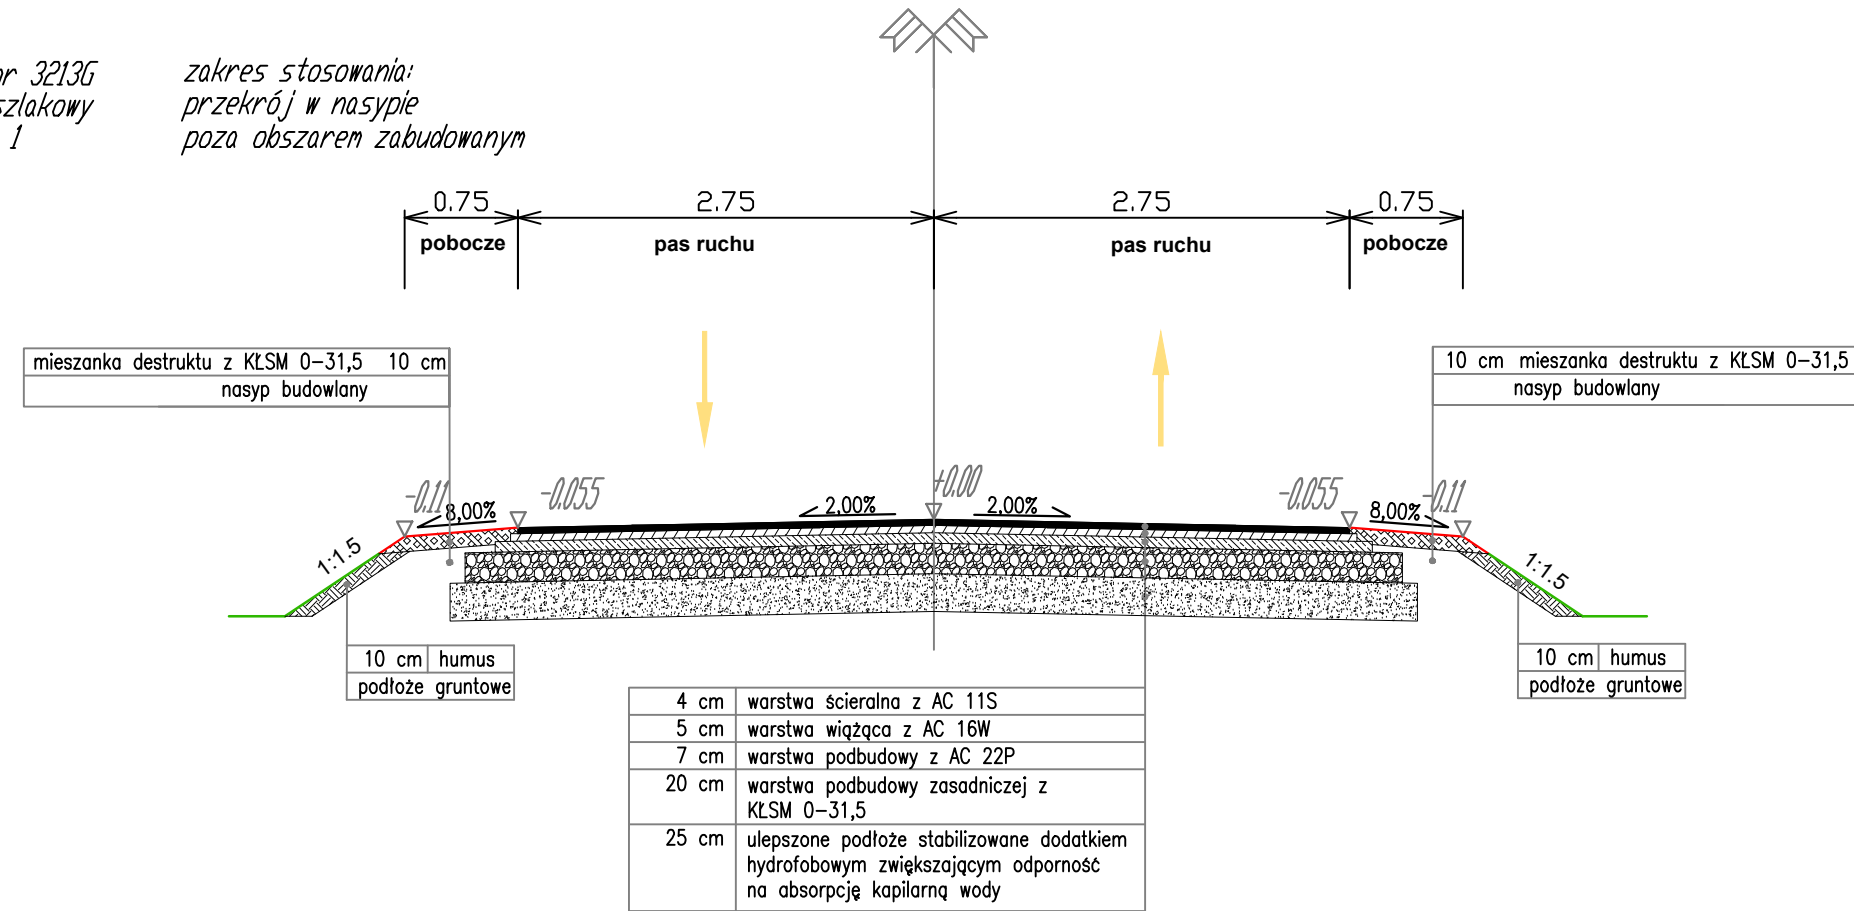


ODSADZKI
skala 1:12,5
[wymiały w cm]

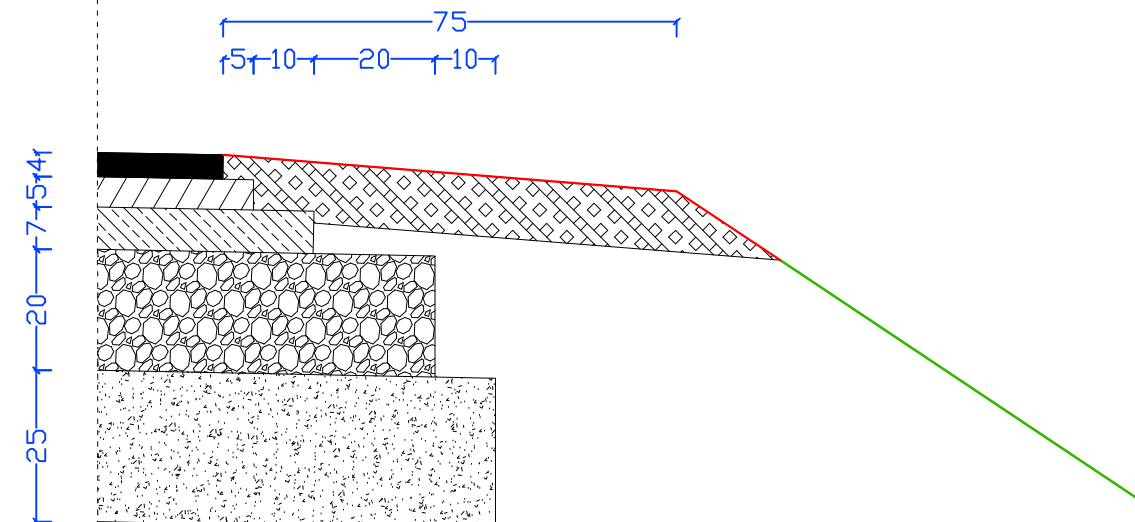


Przekrój nr 3
Droga powiatowa nr 3213G
przekrój ogólny szlakowy
Konstrukcja typu I

zakres stosowania:
przekrój w wykopie
w obszarze zabudowanym

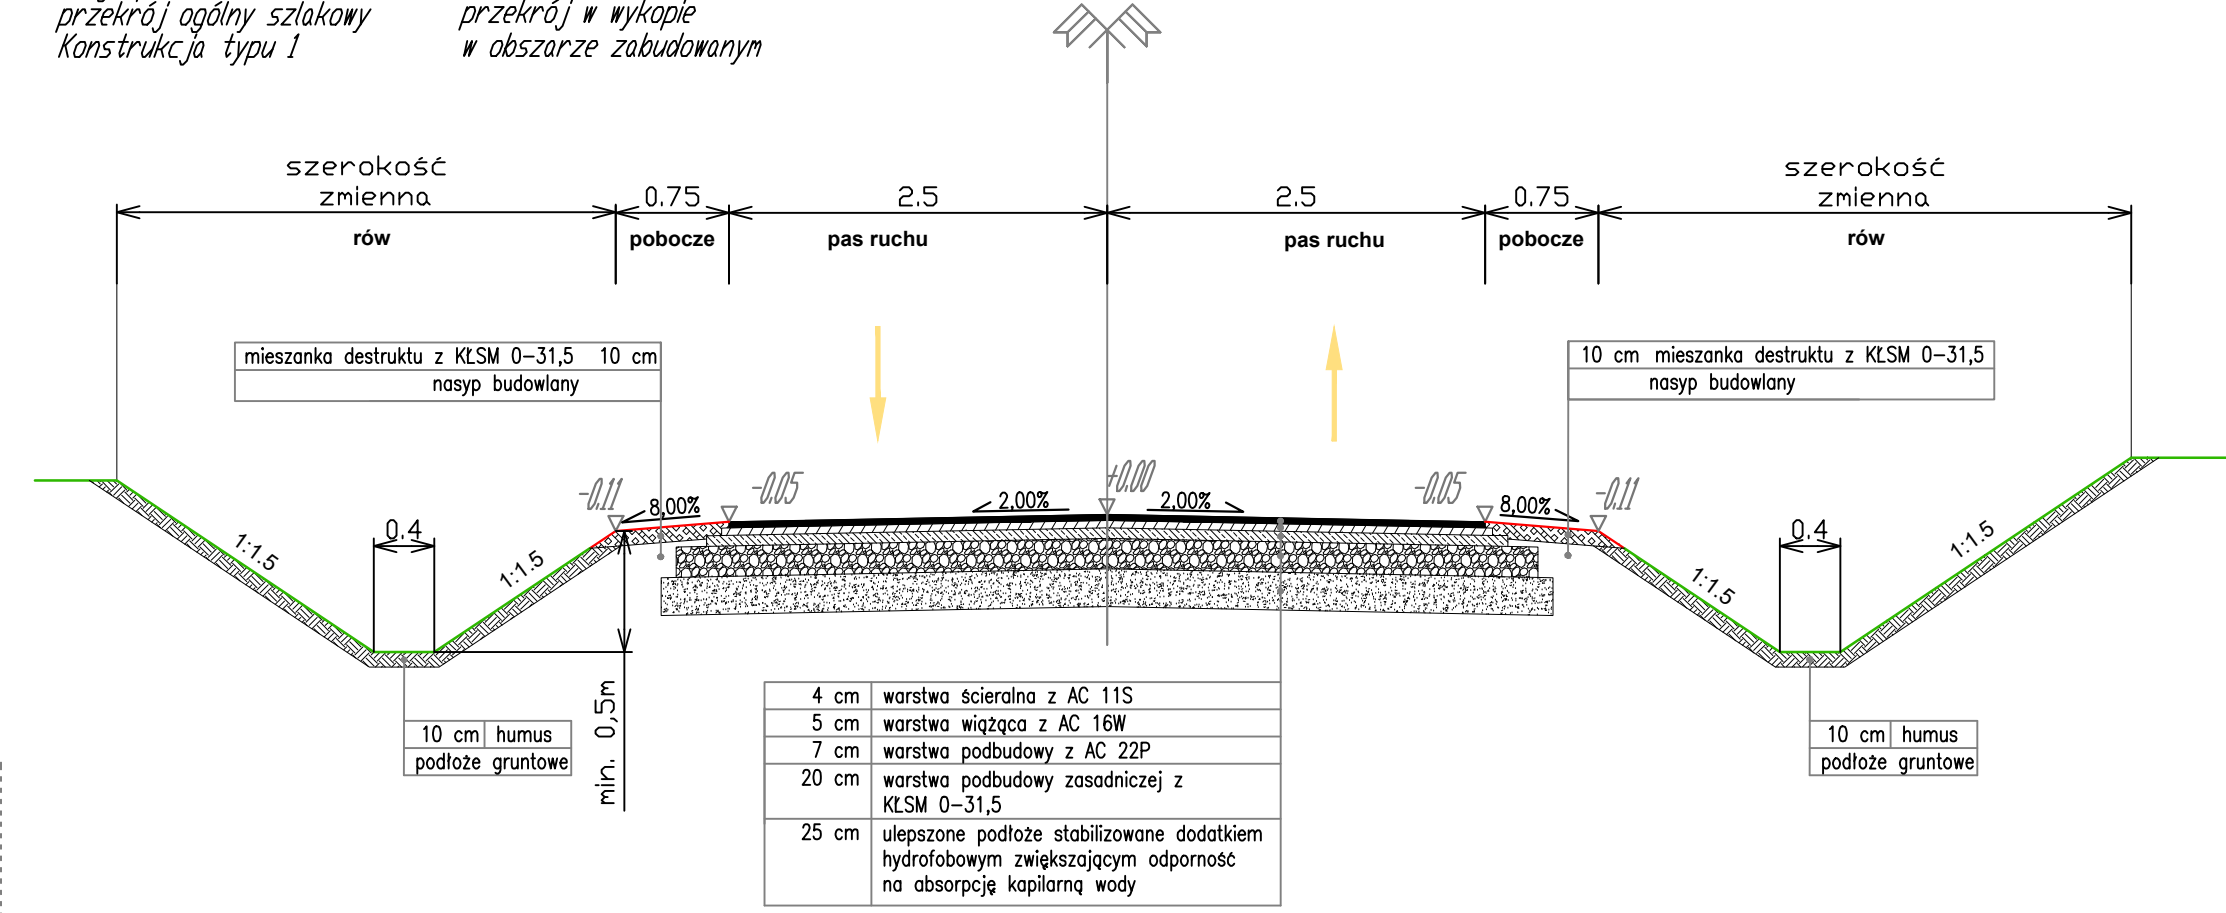

Przekrój nr 4
Droga powiatowa nr 3213G
przekrój ogólny szlakowy
Konstrukcja typu I

zakres stosowania:
przekrój w nasypie
w obszarze zabudowanym

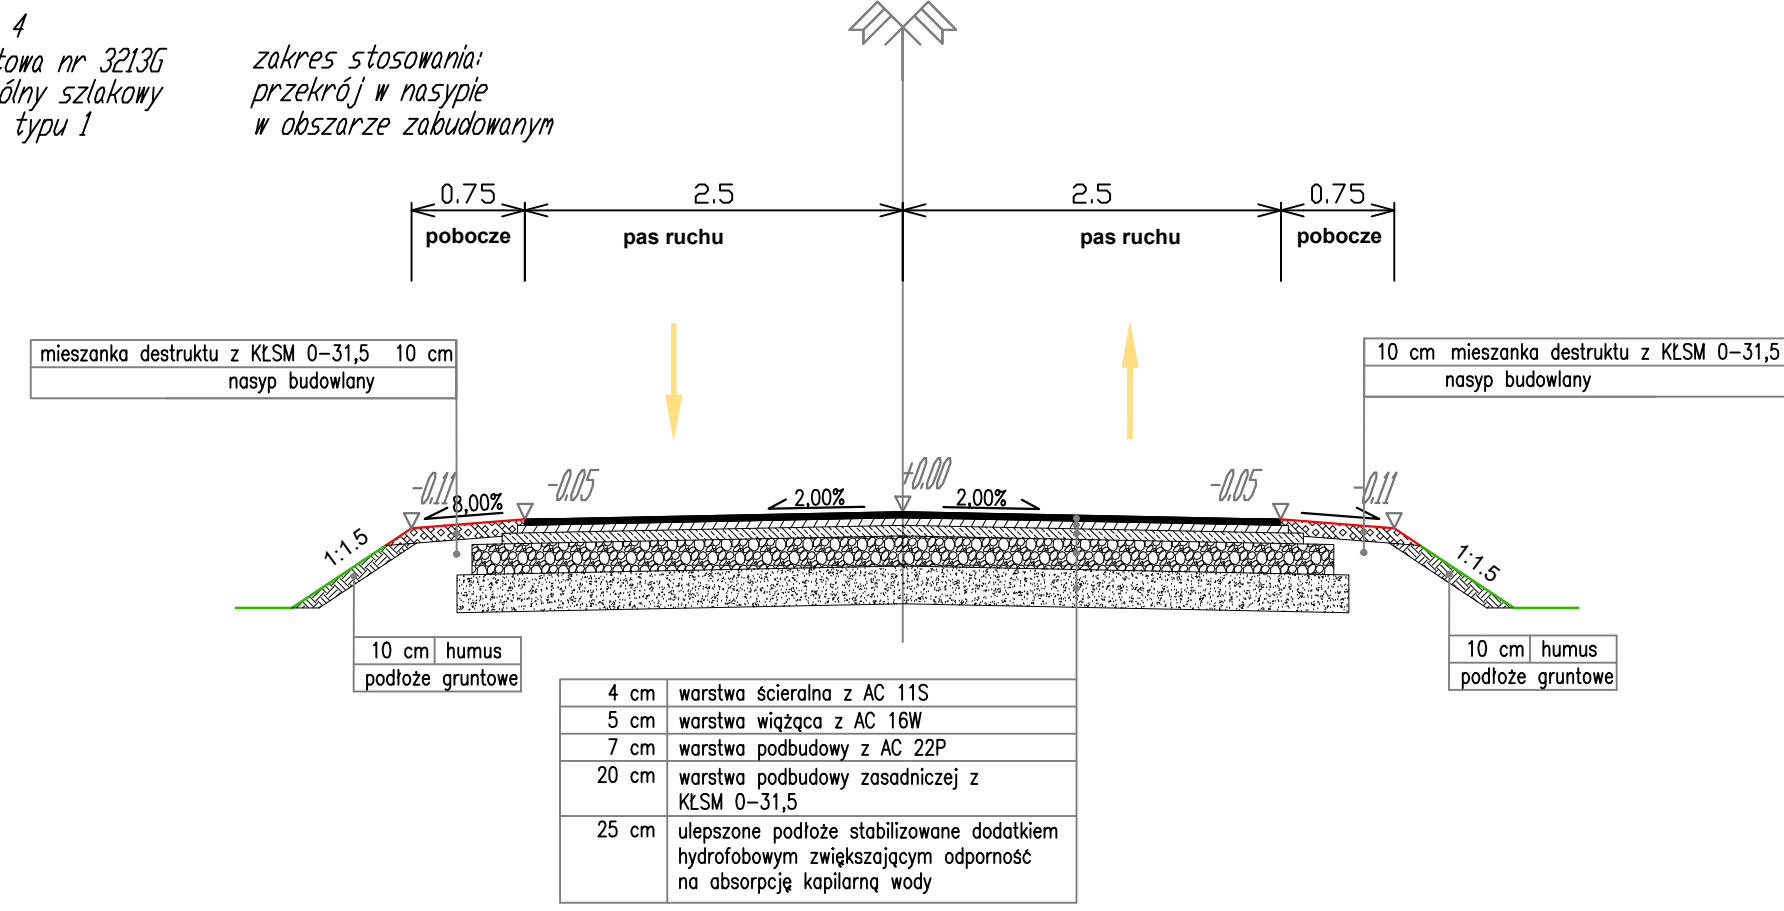

UWAGA!
Podane na rysunku wartości szerokości, pochyli, elementy i urządzenia drogowe występują w przeważającej części opracowania. Mogą być one jednak wielkościami zmiennymi, a także mogą występować inne elementy czy urządzenia drogowe wynikające ze szczegółowych rozwiązań określonych wg planu sytuacyjnego, przekrojów podłużnych, poprzecznych oraz konstrukcyjnych

Jednostka projektowa:

BEB BEB PROJEKT
Biuro Ekspertów Budownictwa Sp. z o. o.
Pracownia Projektowa BEB Projekt
ul. Dąbrowskiego 32, 14-200 Iława

Nazwa dokumentacji:

Przebudowa drogi powiatowej
3213G Nowa Wioska - Klasztorzek

Adres: Dz. nr 23, 19/1, 19/3, 20, 118 - obr. Klasztorzek, gmina Gardeja, Dz. nr 143, - obr. Morawy, gmina Gardeja

Tytuł rysunku:

PRZEKRÓJ NORMALNY

Branża:

Drogowa

Projektanci:

Projektant branży drogowej: mgr inż. Łukasz Kuchnio Nr uprawnień: WAM/0022/POOD/18 Podpis: [Podpis]

Projektant branży telekomunikacyjnej: Nr uprawnień: ... Podpis: [Podpis]

Kierownik Pracowni:

mgr inż. Miłosz Sendrowicz Nr uprawnień: WAM/0001/ZOON/14 Podpis: [Podpis]

Stadium: PROJEKT BUDOWLANO - WYKONAWCZY Data: 11.2024 Skala: 1:100 Nr rys.: 3.1