



Przekrój nr 9
Droga powiatowa nr 3228G
przekrój ogólny szlakowy
konstrukcja typu 2

zakres stosowania:
przekrój w wykopie
obszar skrzyżowania

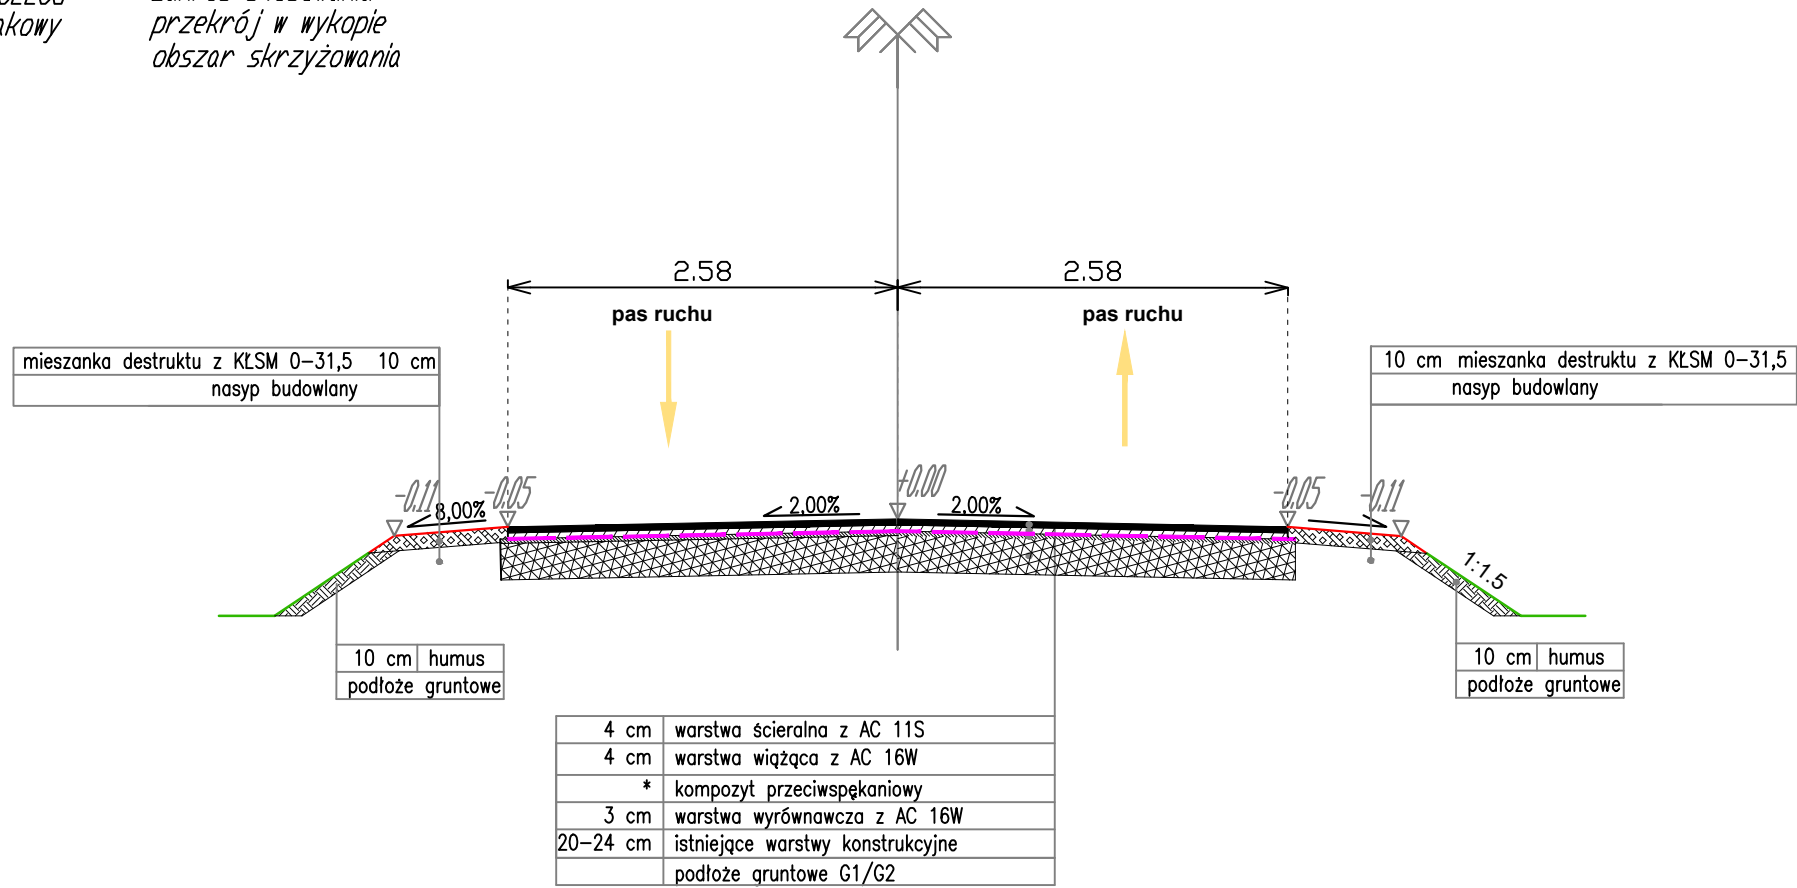


Przekrój nr 10
Droga powiatowa nr 3228G
przekrój ogólny szlakowy
konstrukcja typu 2


zakres stosowania:
przekrój w wykopie
obszar skrzyżowania

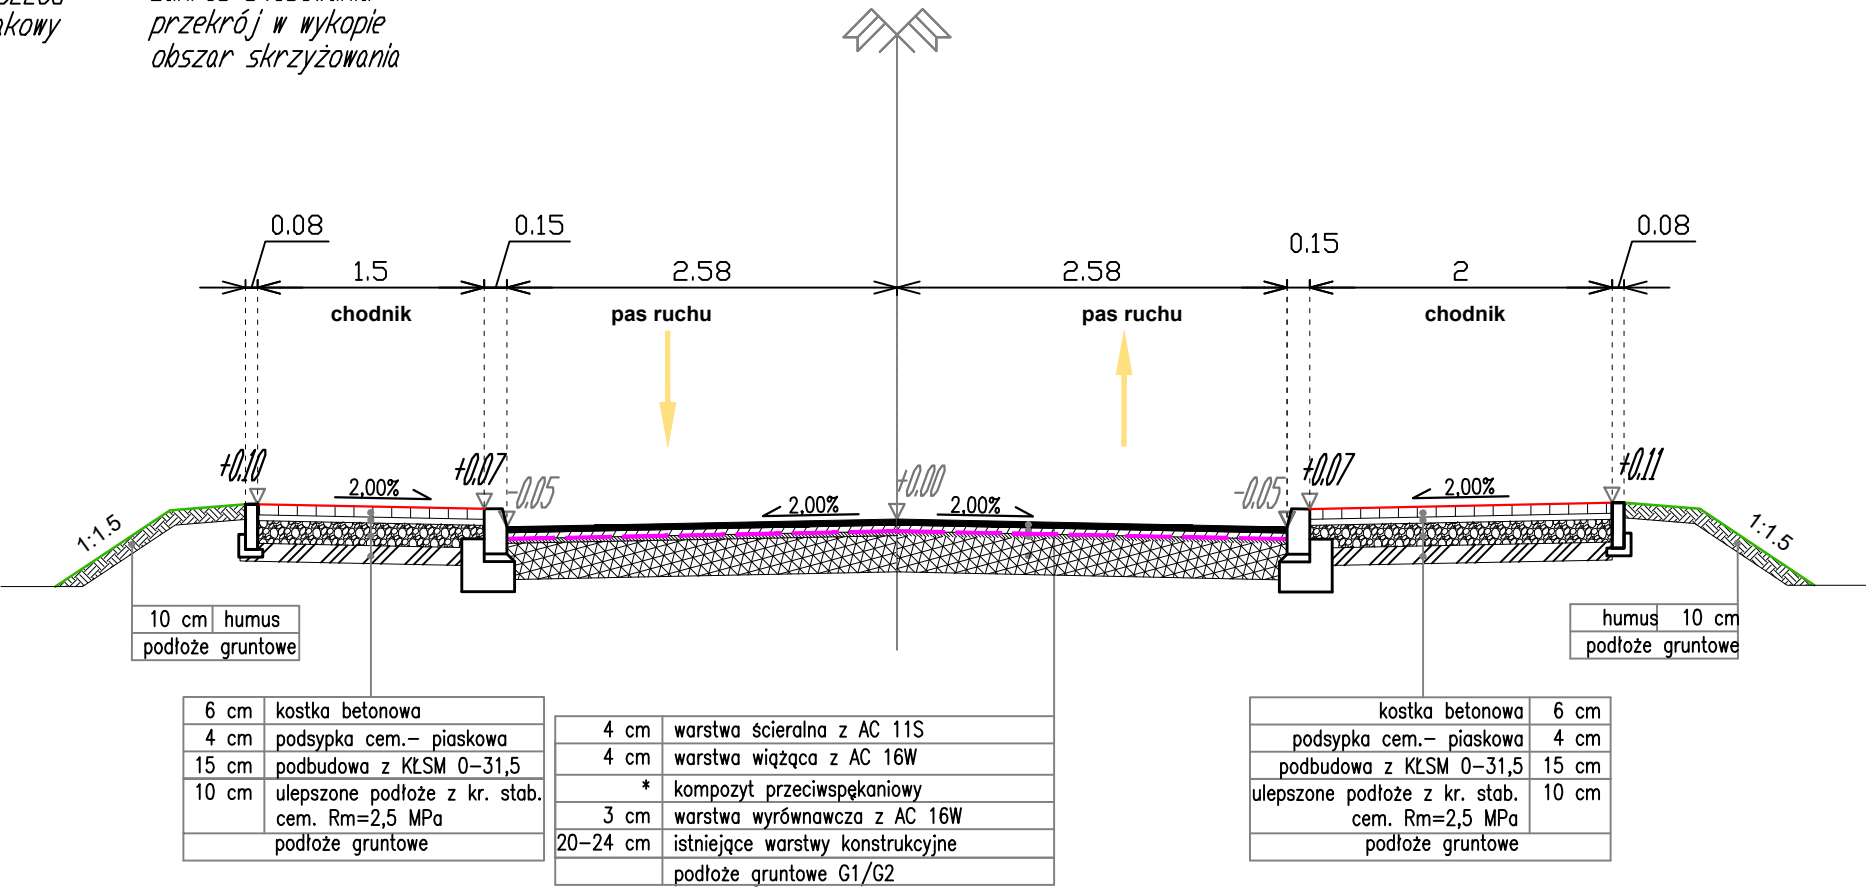


Szczegół nr 1
Zjazd indywidualny, skrzyżowania z drogami gminnymi na odcinku szlakowym
konstrukcja typu 1

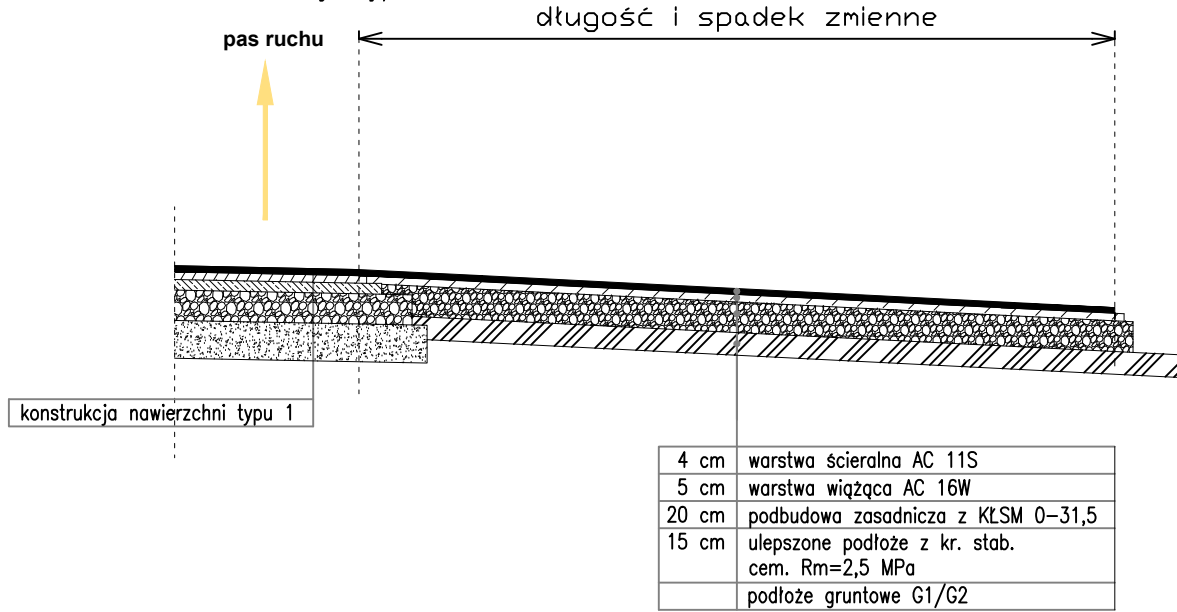

Szczegół nr 2
Zjazd indywidualny na odcinku ulicznym
konstrukcja typu 1

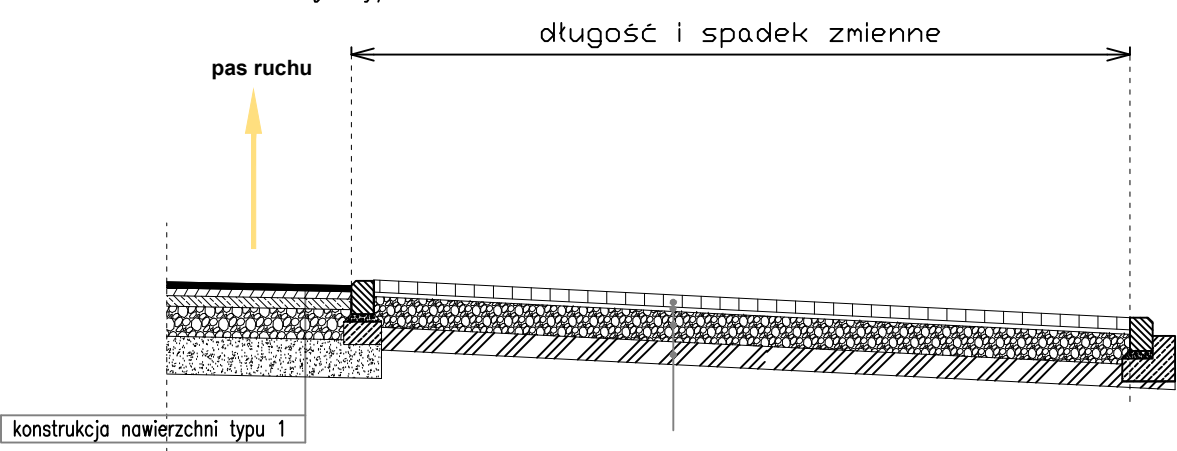


Szczegół nr 3
Bariera eneochołonna N2W5

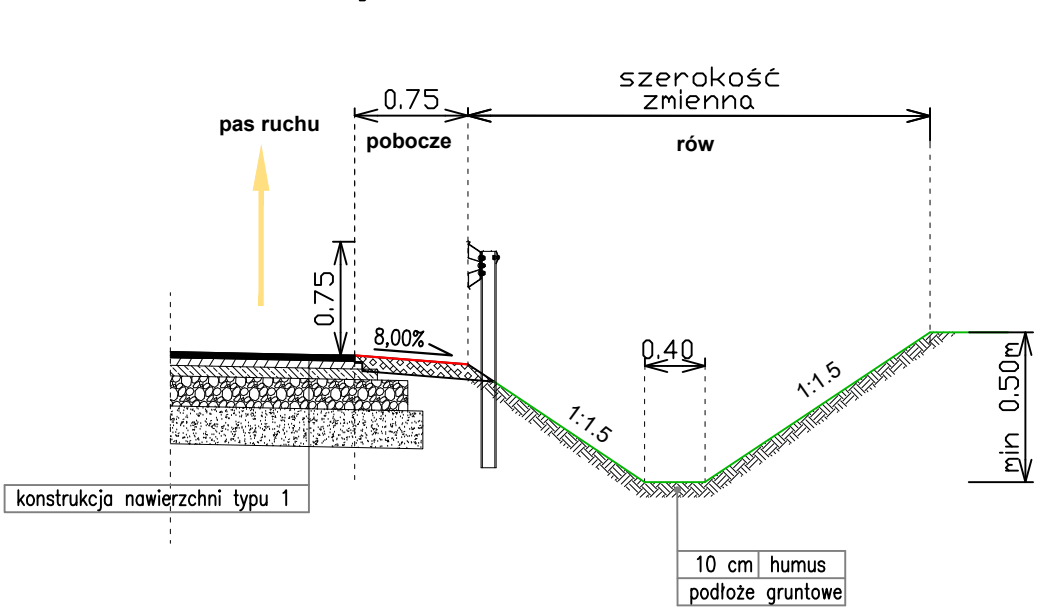

ZABRUK KAMIENNY

skala 1:25

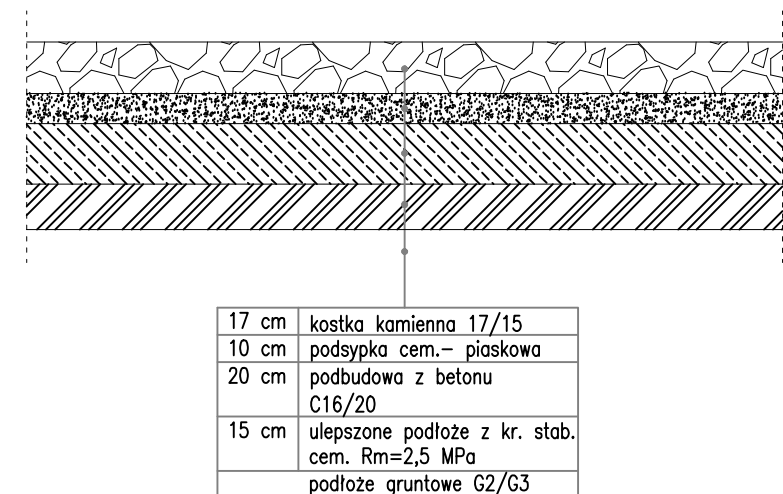

UWAGA!
Podane na rysunku wartości szerokości, pochyłości, elementy i urządzenia drogowe występują w przeważającej części opracowania. Mogą być one jednak wielkościami zmiennymi, a także mogą występować inne elementy czy urządzenia drogowe wynikające ze szczegółowych rozwiązań określonych wg planu sytuacyjnego, przekrojów podłużnych, poprzecznych oraz konstrukcyjnych

Jednostka projektowa:

BEB **BEB PROJEKT**
Biuro Ekspertów Budownictwa Sp. z o. o.
Pracownia Projektowa BEB Projekt
ul. Dąbrowskiego 32, 14-200 Iława

Nazwa dokumentacji:

Przebudowa drogi powiatowej 3213G Nowa Wioska - Klasztor

Adres: **Dz. nr 23, 19/1, 19/3, 20, 118 - obr. Klasztor, gmina Gardeja, Dz. nr 143, - obr. Morawy, gmina Gardeja**

Tytuł rysunku:

PRZEKRÓJ NORMALNY

Branża:

Drogi

Projektanci:

Projektant branży drogowej: mgr inż. Łukasz Kuchnio Nr uprawnień: WAM/0022/POOD/18 Podpis: [Podpis]

Projektant branży telekomunikacyjnej: ... Nr uprawnień: ... Podpis: [Podpis]

Kierownik Pracowni:

mgr inż. Miłosz Sendrowicz Nr uprawnień: WAM/0001/ZOON/14 Podpis: [Podpis]

Stadium: **PROJEKT BUDOWLANO - WYKONAWCZY** Data: 11.2024 Skala: 1:100 Nr rys.: 3.3