



Przekrój nr 1
Droga powiatowa nr 3213G
przekrój ogólny szlakowy
Konstrukcja typu I

zakres stosowania:
przekrój w wykopie
poza obszarem zabudowanym

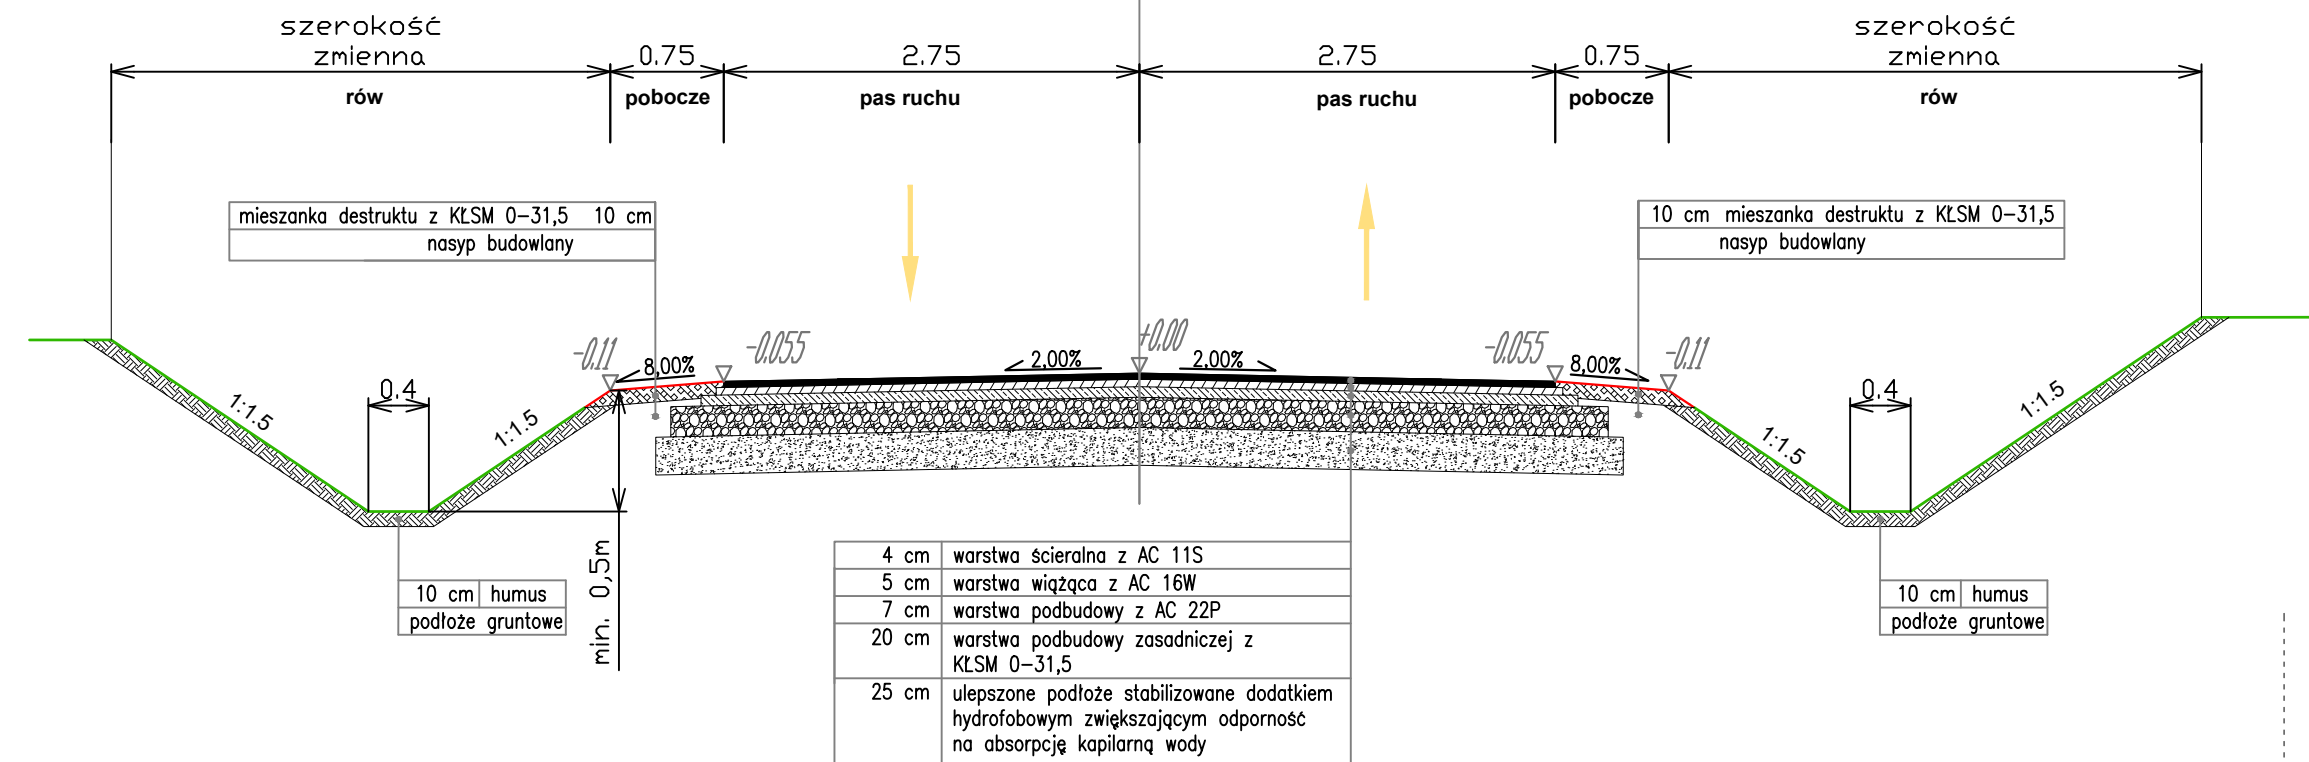

Przekrój nr 2
Droga powiatowa nr 3213G
przekrój ogólny szlakowy
Konstrukcja typu I

zakres stosowania:
przekrój w nasypie
poza obszarem zabudowanym

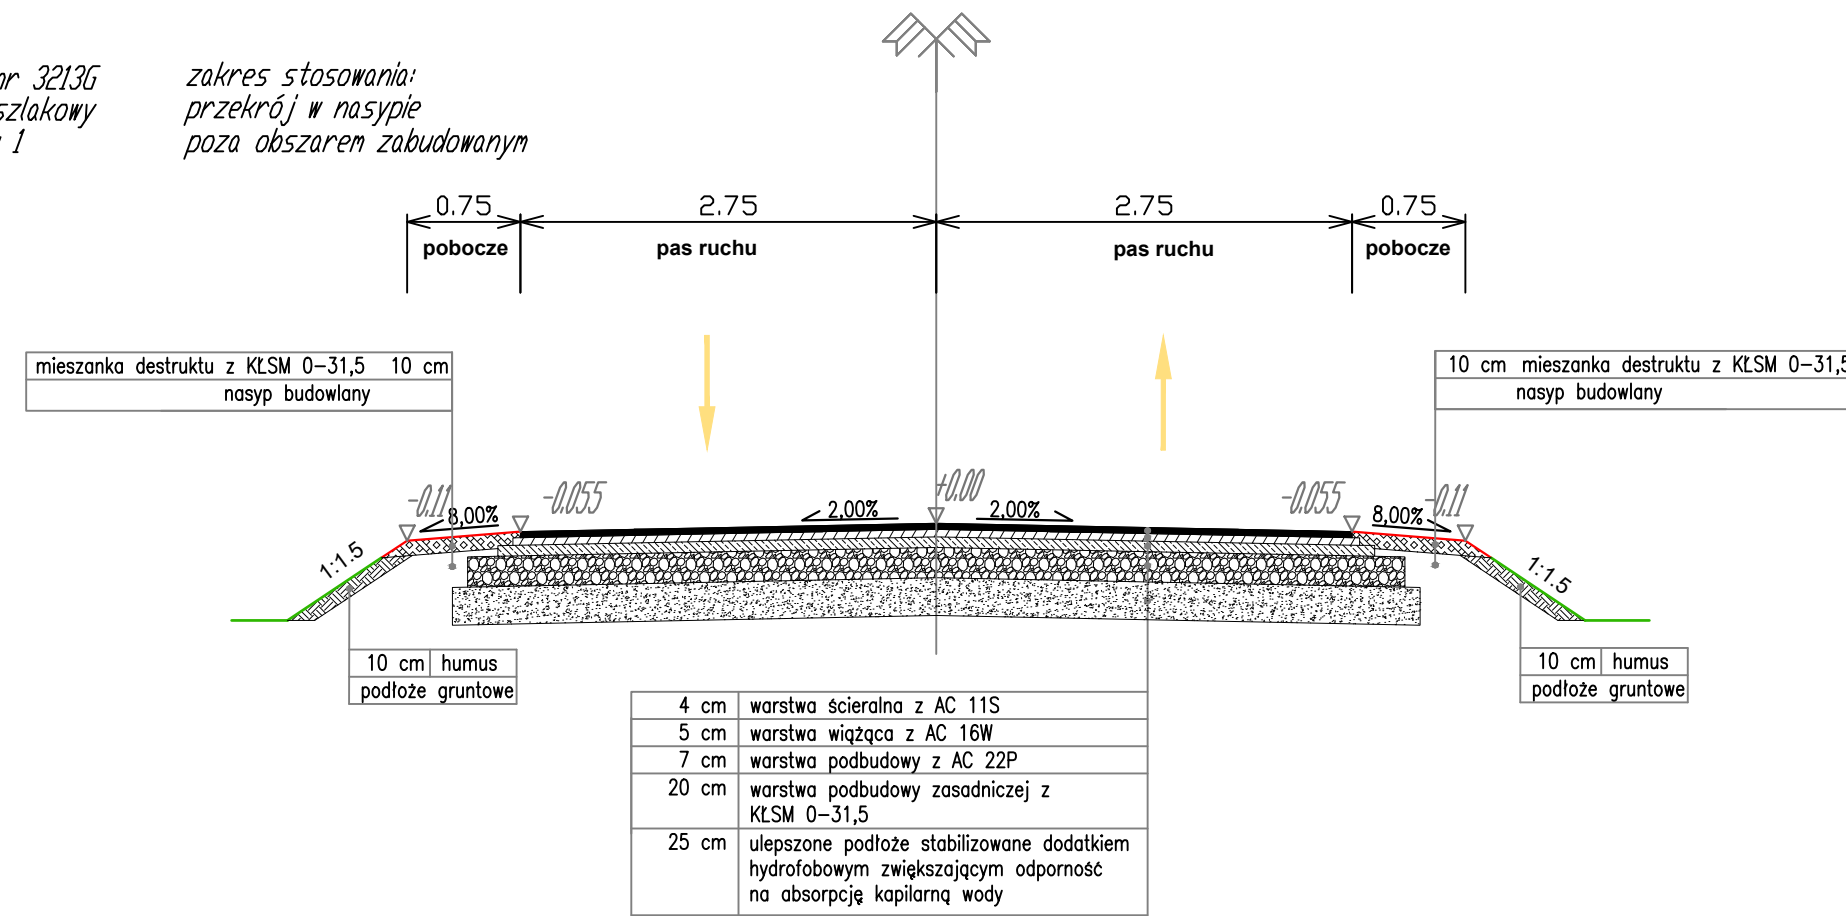


ODSADZKI
skala 1:12,5
[wymiar w cm]

75
5 10 20 10

25 20 15 14


Przekrój nr 3
Droga powiatowa nr 3213G
przekrój ogólny szlakowy
Konstrukcja typu I

zakres stosowania:
przekrój w wykopie
w obszarze zabudowanym

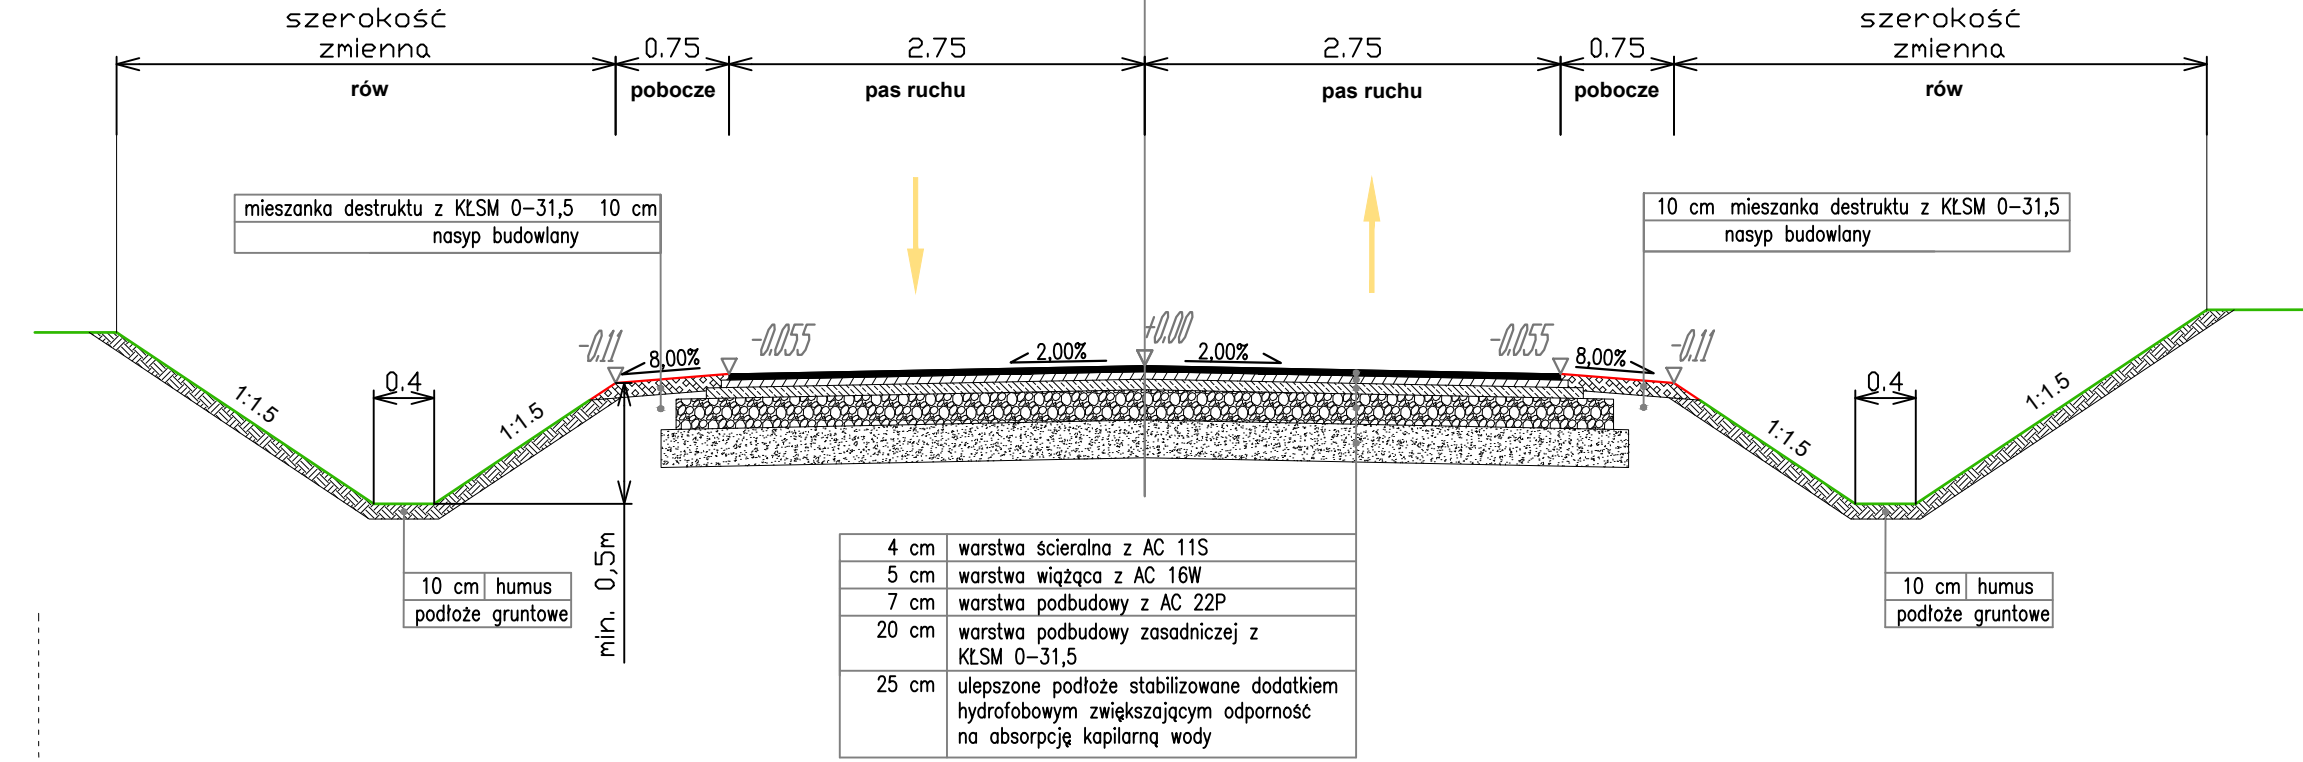

Przekrój nr 4
Droga powiatowa nr 3213G
przekrój ogólny szlakowy
Konstrukcja typu I

zakres stosowania:
przekrój w nasypie
w obszarze zabudowanym

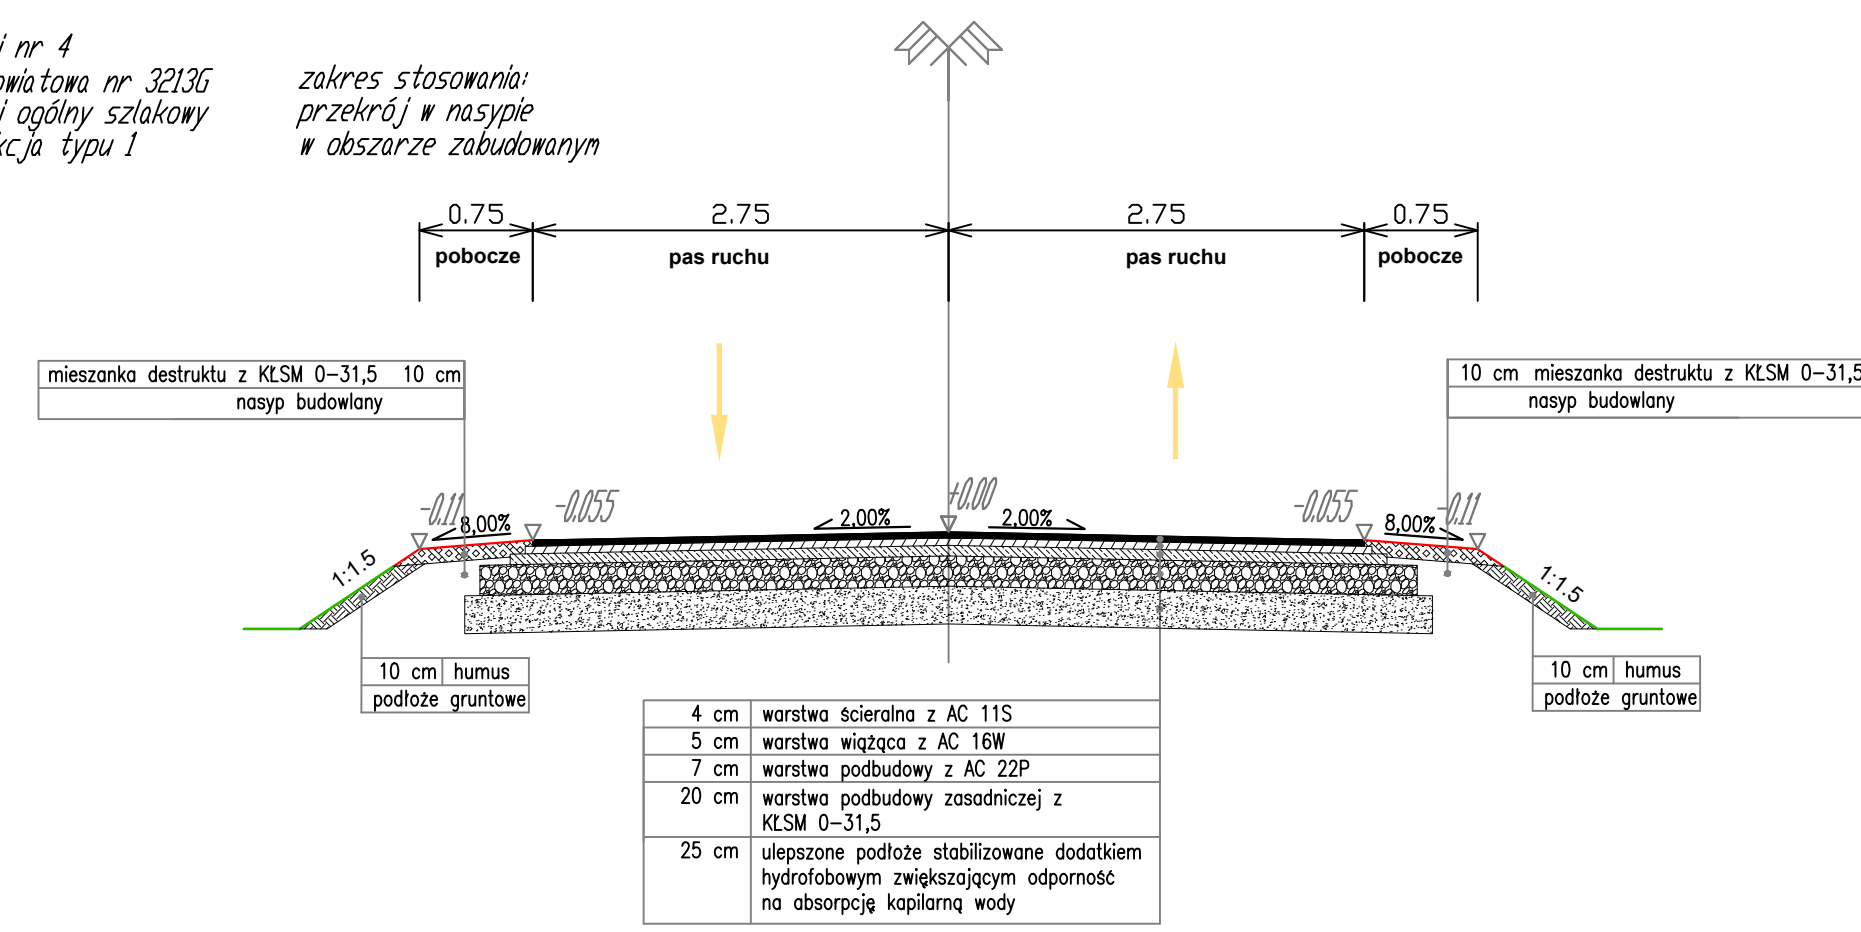

UWAGA!
Podane na rysunku wartości szerokości, pochyłości, elementy i urządzenia drogowe występują w przeważającej części opracowania. Mogą być one jednak wielkościami zmiennymi, a także mogą występować inne elementy czy urządzenia drogowe wynikające ze szczegółowych rozwiązań określonych wg planu sytuacyjnego, przekrojów podłużnych, poprzecznych oraz konstrukcyjnych

Jednostka projektowa:

BEB BEB PROJEKT
Biuro Ekspertów Budownictwa Sp. z o. o.
Pracownia Projektowa BEB Projekt
ul. Dąbrowskiego 32, 14-200 Iława

Nazwa dokumentacji: **Przebudowa drogi powiatowej 3213G Nowa Wioska - Klasztorzek**

Adres: **Dz. nr 23, 19/1, 19/3, 20, 118 - obr. Klasztorzek, gmina Gardeja, Dz. nr 143, - obr. Morawy, gmina Gardeja**

Tytuł rysunku: **PRZEKRÓJ NORMALNY**

Branża: **Drogowa**

Projektanci:
Projektant branży drogowej: mgr inż. Łukasz Kuchnio
Nr uprawień: WAM/0022/POOD/18
Podpis: [Podpis]

Projektant branży telekomunikacyjnej:
Nr uprawnień: ...
Podpis: [Podpis]

Kierownik Pracowni: mgr inż. Miłosz Sendrowicz
Nr uprawnień: WAM/0001/ZOON/14
Podpis: [Podpis]

Stadium: **PROJEKT BUDOWLANO - WYKONAWCZY**
Data: 11.2024
Skala: 1:50
Nr rys.: 3.1