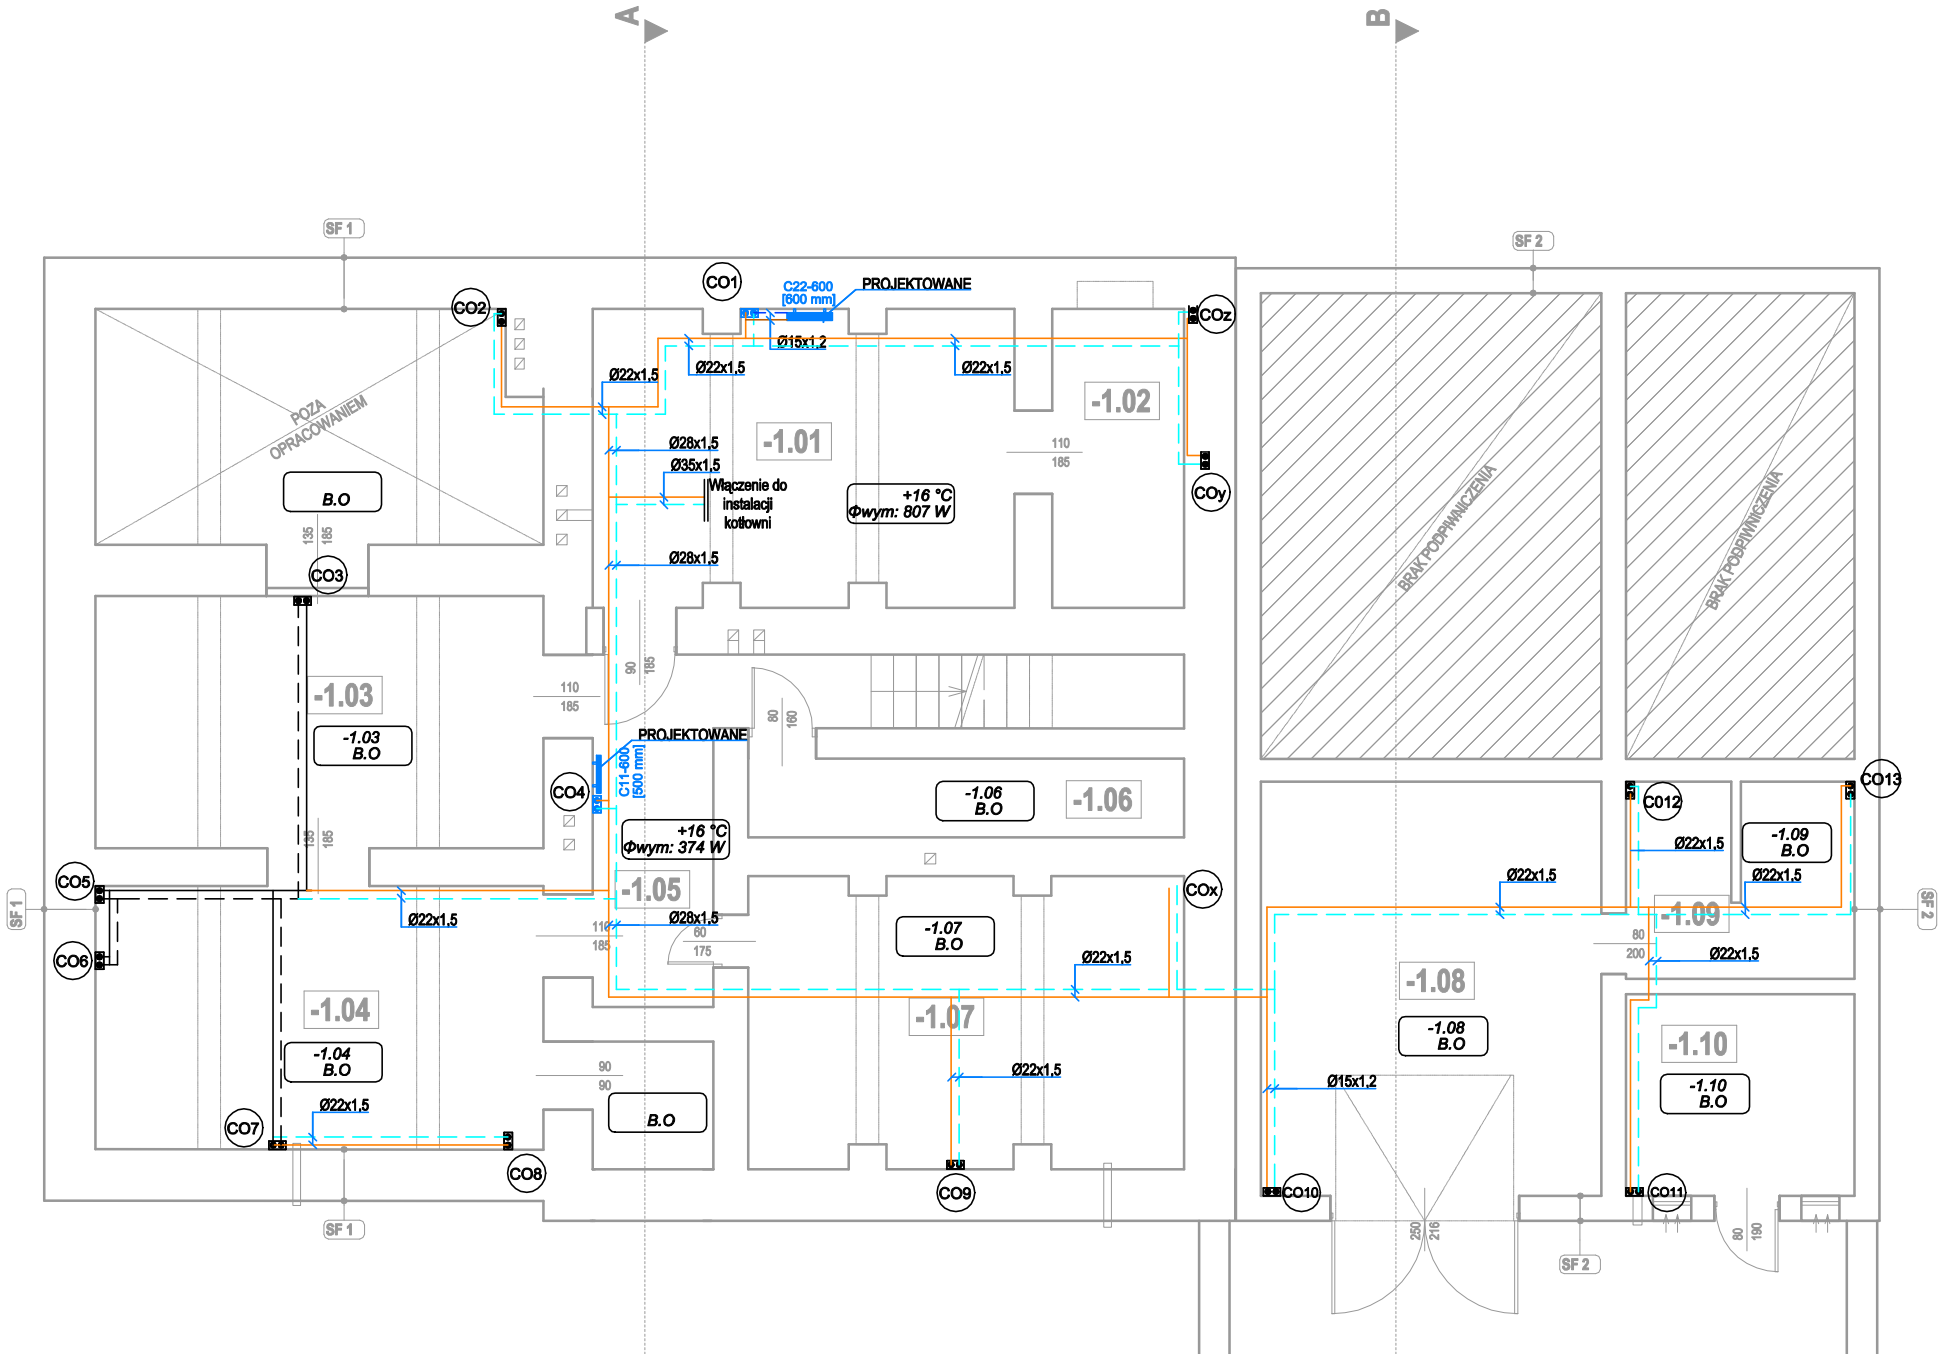

Zestawienie powierzchni PIWNICE			
Nr. pom.	Nazwa pomieszczenia	Powierzchnia podłogi [m2]	Kubatura netto [m3]
-1.01	kotłownia	21,40	41,72
-1.02	Pom. gospodarcze	6,90	13,46
-1.03	Pom. gospodarcze	19,77	38,56
-1.04	Pom. gospodarcze	20,65	40,28
-1.05	Komunikacja	13,52	26,37
-1.06	Pom. gospodarcze	6,02	11,74
-1.07	Pom. gospodarcze	21,80	43,60
-1.08	Garaż	24,69	49,38
-1.09	Pom. gospodarcze	7,68	14,97
-1.10	Pom. techniczne - Agregat	8,07	16,94
		150,50 m²	**297,02 m³**

LEGENDA

- przewody instalacji c.o. prowadzone nad posadzką (z+p)
- przewody instalacji c.o. prowadzone pod sufitem (z+p)
- *113 +20 °C Φwym: 501 W* — numer pomieszczenia, temperatura obliczeniowa, zapotrzebowanie na ciepło
- *108 B.O* — pomieszczenie nieogrzewane
- CO3 — pion instalacji ogrzewania - projektowany
- 22KV/600 [800 mm] — grzejnik płytowy, stalowy, zasilany z boku wraz z oznaczeniem parametrów grzejnika - projektowany

UWAGI

1. W celu odwodnienia instalacji głowne przewody należy prowadzić ze spadkiem 0,3% w kierunku pomieszczenia węzła ciepła.

2. Na podejściach do grzejników należy zamontować grzejnikowe zawory odcinające oraz zawory termostatyczne z głowicą termostatyczną.

3.Trasy przewodów należy prowadzić w miarę możliwości po trasach istniejących, zdemontowanych przewodów. Dokładną lokalizację pionów należy sprawdzić na budowie. Lokalizację nowoprojektowanych pionów, dopasować do istniejących pionów c.o.

OZNACZENIE GRZEJNIKÓW

22KV/600 [800 mm]

- ilość płyt, (dwupłytowy)
- ilość konwektorów, (dwa konwektory)
- wysokość [mm]
- długość [mm]

STUDIO ARCHITEKTURY BOBER

TERMOMODERNIZACJA BUDYNKU URZĘDU GMINY W PRZECISZOWIE Z WYKORZYSTANIEM OZE

Temat:

Tytuł:

Instalacja c.o. – Rzut piwnicy

Lokalizacja:

32-641 Przeciszów, ul. Podlesie 1
Działki numer: 824
Jednostka ewidencyjna: 121308_2 Przeciszów
Obręb ewidencyjny: 121308_2.0003 Przeciszów

	Imię i nazwisko:	Nr upr.:	Specjalność:	Podpis:	Rewizja:	Data:	Skala:
Projektował:	mgr inż. Anna SOBOTA	SLK/9628/PWBS/21	instalacje sanitarne			XI 2025	1:100
Opracowała:							
Opracowała:					Branża:	Faza:	Rys. nr :
Opracowała:					IS	P.B.	ICO 01
Opracowała:							

PRAWA AUTORSKIE ZASTRZEŻONE - POWIELANIE I UDOSTĘPNIANIE BEZ ZGODY AUTORÓW ZABRONIONE

A3