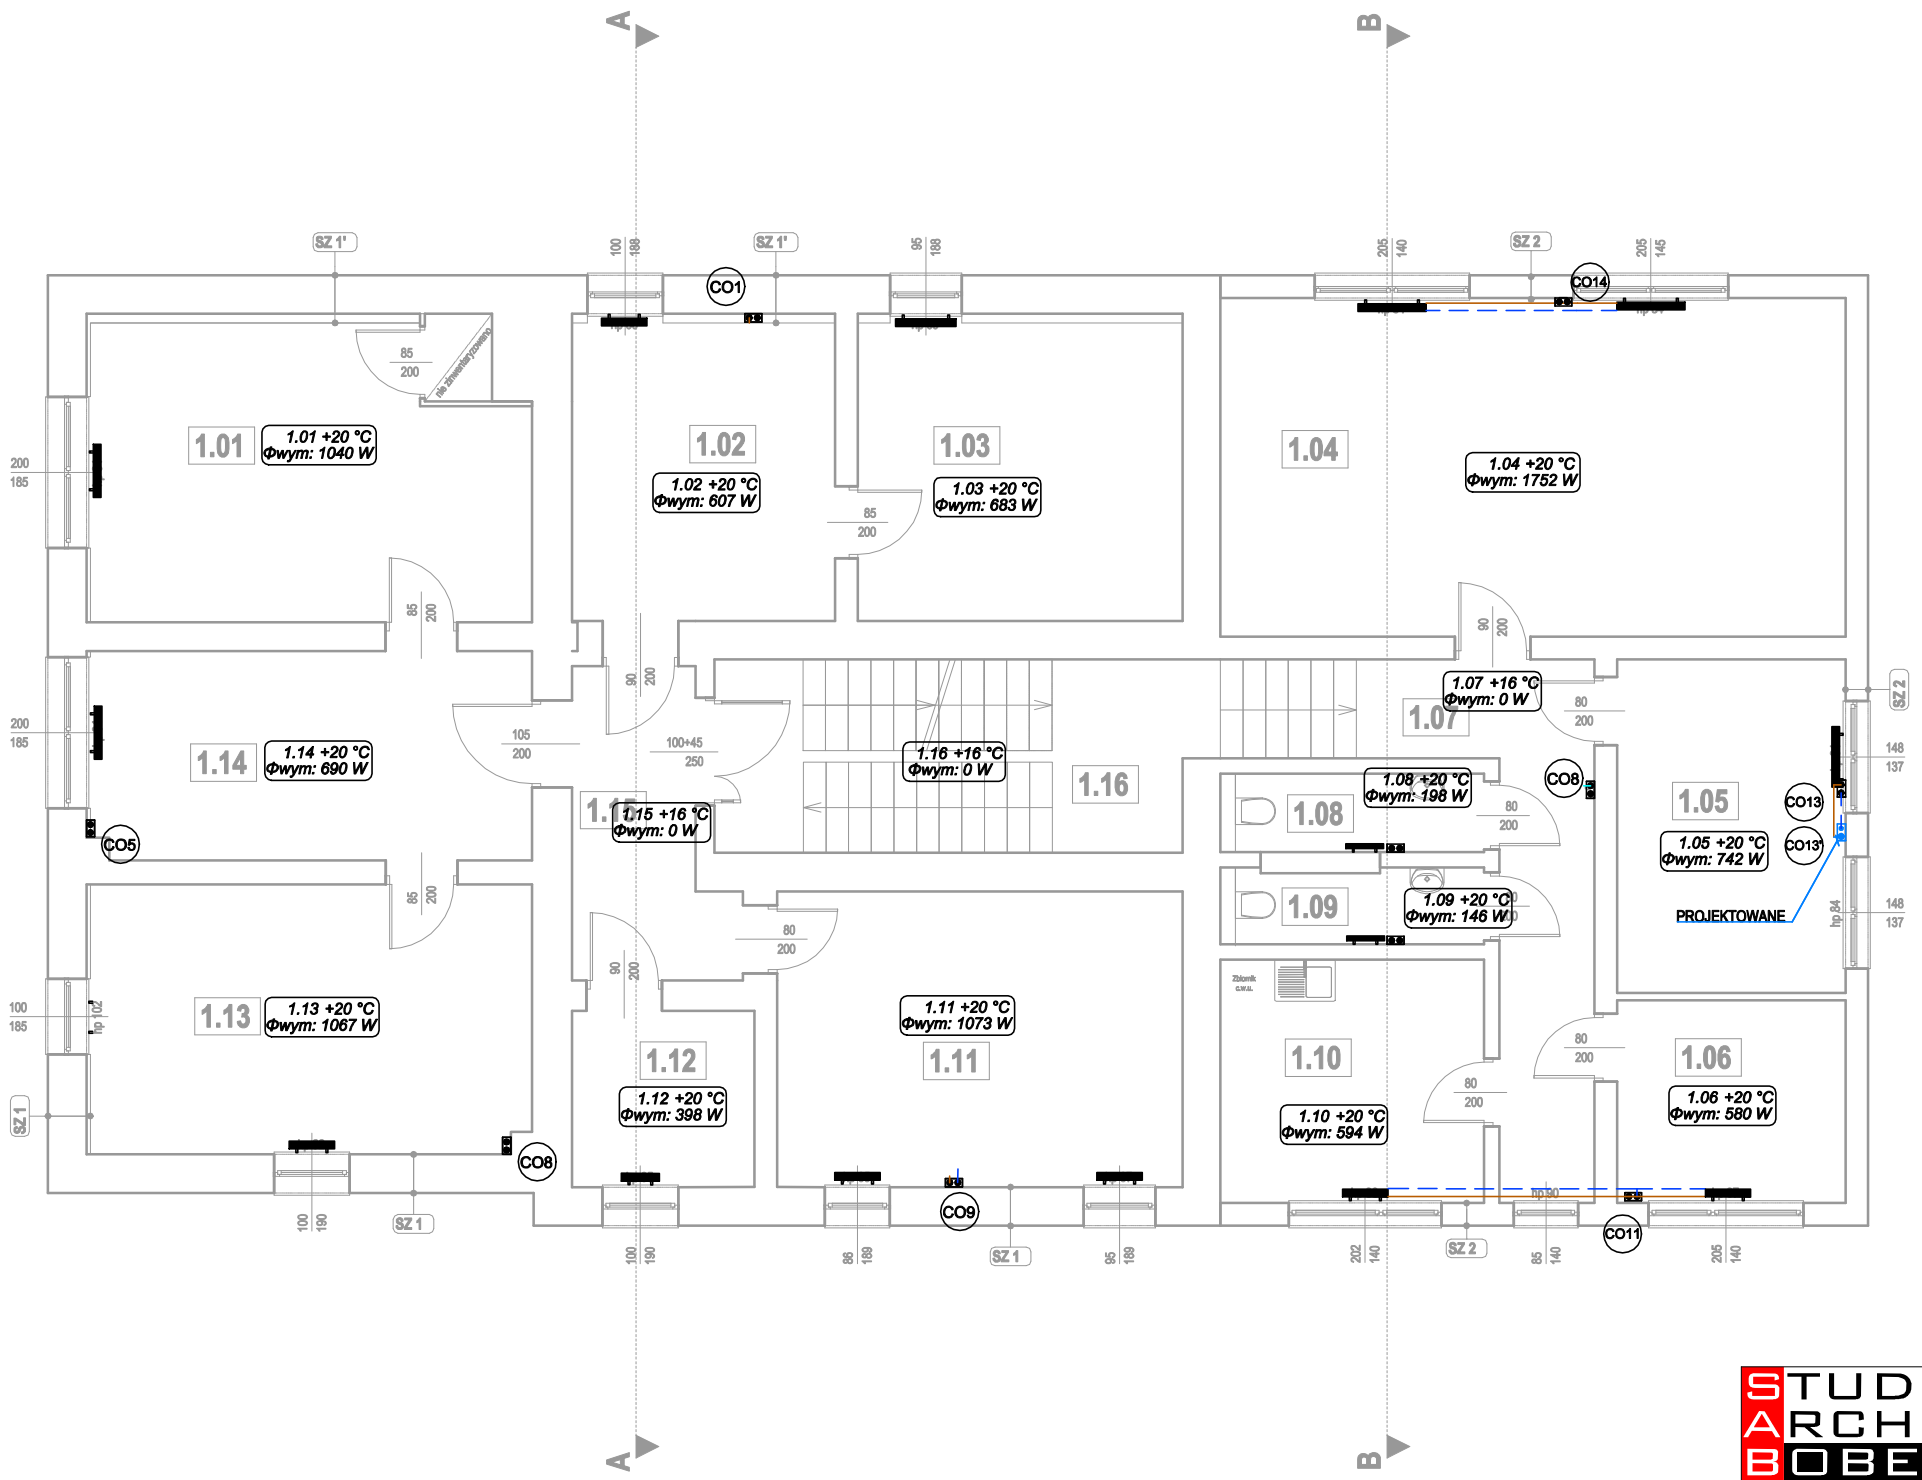

Zestawienie powierzchni PIĘTRO			
Nr. pom.	Nazwa pomieszczenia	Powierzchnia podłogi [m2]	Kubatura netto [m3]
1.01	Biuro sekretarza gminy	22,54	69,87
1.02	Biuro	14,13	43,82
1.03	Biuro	17,47	54,14
1.04	Biuro	37,08	97,14
1.05	Skarbnik	13,33	34,92
1.06	Serwerownia	8,10	21,22
1.07	Komunikacja	14,55	38,12
1.08	WC	3,63	9,51
1.09	WC	3,56	9,33
1.10	Pom. socjalne	11,24	29,45
1.11	Biuro	21,00	65,11
1.12	Kasro	5,80	17,35
1.13	Gabinet wójta	21,04	65,24
1.14	Sekretariat	18,33	50,62
1.15	Komunikacja	7,53	23,35
1.16	Komunikacja	15,85	49,14
		232,96 m²	678,33 m³

LEGENDA

- przewody instalacji c.o. prowadzone nad posadzką (z+p)
- przewody instalacji c.o. prowadzone pod sufitem (z+p)
- 113 +20 °C Φwym: 501 W — numer pomieszczenia, temperatura obliczeniowa, zapotrzebowanie na ciepło
- 108 B.O — pomieszczenie nieogrzewane
- CO3 — pion instalacji ogrzewania - projektowany
- 22KV/600 [800 mm] — grzejnik płytowy, stalowy, zasilany z boku wraz z oznaczeniem parametrów grzejnika - projektowany

UWAGI

1. W celu odwodnienia instalacji głowne przewody należy prowadzić ze spadkiem 0,3% w kierunku pomieszczenia węzła ciepła.

2. Na podejściach do grzejników należy zamontować grzejnikowe zawory odcinające oraz zawory termostatyczne z głowicą termostatyczną.

3.Trasy przewodów należy prowadzić w miarę możliwości po trasach istniejących, zdemontowanych przewodów. Dokładną lokalizację pionów należy sprawdzić na budowie. Lokalizację nowoprojektowanych pionów, dopasować do istniejących pionów c.o.

OZNACZENIE GRZEJNIKÓW

22KV/600 [800 mm]
- ilość płyt, (dwupłytowy)
- ilość konwektorów, (dwa konwektory)
- wysokość [mm]
- długość [mm]

STUDIO ARCHITEKTURY BOBER

TERMOMODERNIZACJA BUDYNKU URZĘDU GMINY W PRZECISZOWIE Z WYKORZYSTANIEM OZE

Temat:

Tytuł: Instalacja c.o. – Rzut I piętra

Lokalizacja: 32-641 Przeciszów, ul. Podlesie 1
Działki numer: 824
Jednostka ewidencyjna: 121308_2 Przeciszów
Obręb ewidencyjny: 121308_2.0003 Przeciszów

	Imię i nazwisko:	Nr upr.:	Specjalność:	Podpis:	Rewizja:	Data:	Skala:
Projektował:	mgr inż. Anna SOBOTA	SLK/9628/PWBS/21	instalacje sanitarne			XI 2025	1:100
Opracowała:							
Opracowała:					Branża:	Faza:	Rys. nr :
Opracowała:					IS	P.B.	ICO 03
Opracowała:							

PRAWA AUTORSKIE ZASTRZEŻONE - POWIELANIE I UDOSTĘPNIANIE BEZ ZGODY AUTORÓW ZABRONIONE

A3