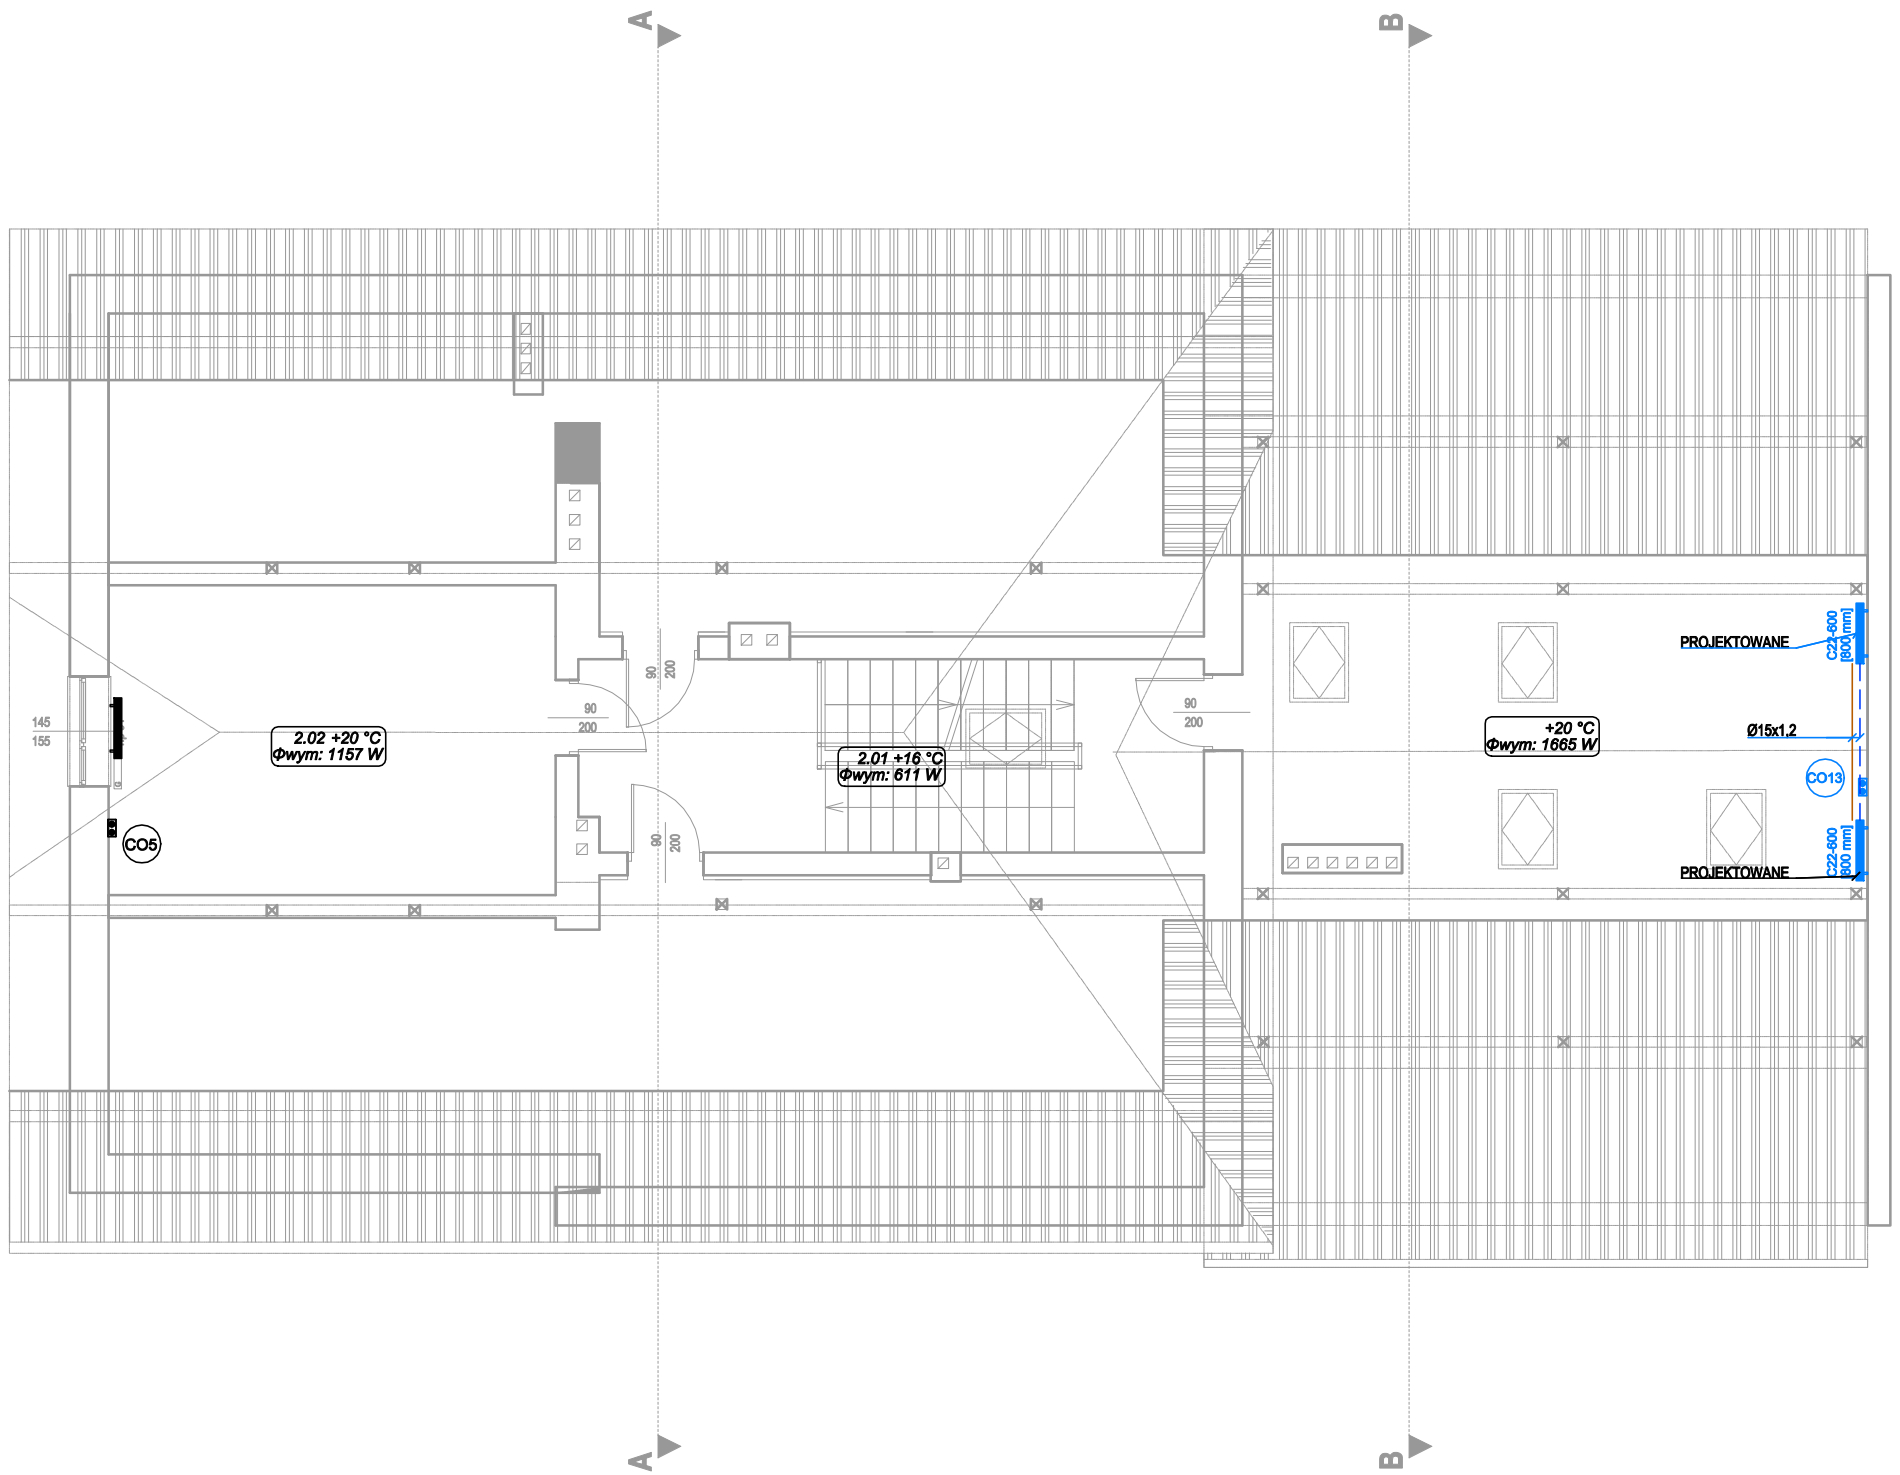

Zestawienie powierzchni PODDASZE			
Nr. pom.	Nazwa pomieszczenia	Powierzchnia podłogi [m2]	Kubatura netto [m3]
2.01	Komunikacja	13,43	32,46
2.02	Pom. biurowe	24,24	89,09
2.03	Poddasze użytkowe	56,92	52,54
		94,59 m²	154,09 m³

LEGENDA

- przewody instalacji c.o. prowadzone nad posadzką (z+p)
- przewody instalacji c.o. prowadzone pod sufitem (z+p)
- 113 +20 °C Φwym: 501 W — numer pomieszczenia, temperatura obliczeniowa, zapotrzebowanie na ciepło
- 108 B.O — pomieszczenie nieogrzewane
- CO3 — pion instalacji ogrzewania - projektowany
- 22KV/600 [800 mm] — grzejnik płytowy, stalowy, zasilany z boku wraz z oznaczeniem parametrów grzejnika - projektowany

UWAGI

1. W celu odwodnienia instalacji głowne przewody należy prowadzić ze spadkiem 0,3% w kierunku pomieszczenia węzła ciepła.

2. Na podejściach do grzejników należy zamontować grzejnikowe zawory odcinające oraz zawory termostatyczne z głowicą termostatyczną.

3.Trasy przewodów należy prowadzić w miarę możliwości po trasach istniejących, zdemontowanych przewodów. Dokładną lokalizację pionów należy sprawdzić na budowie. Lokalizację nowoprojektowanych pionów, dopasować do istniejących pionów c.o.

OZNACZENIE GRZEJNIKÓW

22KV/600 [800 mm]

- 22 — ilość płyt, (dwupłytowy)
- KV — ilość konwektorów, (dwa konwektory)
- 600 — wysokość [mm]
- [800 mm] — długość [mm]

STUDIO ARCHITEKTURY BOBER

TERMOMODERNIZACJA BUDYNKU URZĘDU GMINY W PRZECISZOWIE Z WYKORZYSTANIEM OZE

Temat:

Tytuł:

Instalacja c.o. – Rzut I piętra

Lokalizacja:

32-641 Przeciszów, ul. Podlesie 1
Działki numer: 824
Jednostka ewidencyjna: 121308_2 Przeciszów
Obręb ewidencyjny: 121308_2.0003 Przeciszów

	Imię i nazwisko:	Nr upr.:	Specjalność:	Podpis:	Rewizja:	Data:	Skala:
Projektował:	mgr inż. Anna SOBOTA	SLK/9628/PWBS/21	instalacje sanitarne			XI 2025	1:100
Opracowała:							
Opracowała:					Branża:	Faza:	Rys. nr :
Opracowała:					IS	P.B.	ICO 04
Opracowała:							

PRAWA AUTORSKIE ZASTRZEŻONE - POWIELANIE I UDOSTĘPNIANIE BEZ ZGODY AUTORÓW ZABRONIONE

A3