

MAPA DO CELÓW PROJEKTOWYCH

Jednostka ewidencyjna: [121105\_2] Gm.Jabłonka

Obreb: [0007] Zubrzyca Górna

Dz. ewid.: 8821/17

Skala 1:500

Sekcja: 7.112.14.23.2.2, 7.112.14.24.1.1

ID pracy: GK.6640.2619.2023

UKŁAD WSP. PL-2000

UKŁAD WYSOKOŚCI - Kronsztad 86

UWAGA:

- granice działek ewid. wg wektorowej mapy ewidencyjnej
- niniejsza mapa nie może służyć do projektowania budynków usytuowanych w odległości równej bądź mniejszej 4.0 m oraz innych obiektów budowlanych usytuowanych w odległości równej bądź mniejszej niż 3.0 m od granic działki 1825/2
- Nie wykonano badania KW
- nie wyklucza się istnienia w terenie innych nie wykazanych na niniejszej mapie urządzeń podziemnych, które nie zostały zgłoszone do inwentaryzacji.

Stan na dzień 09.05.2023r.

Wykonał: 10.05.2023r.

inż. Marcin Kolasa  
nr uprawnień 20155


GEODETA UPRAWNIONY  
Upr. Zawod. w Dzielz. Geodezji i Kartografii  
Nr 20155

inż. Marcin Kolasa

Usługi Geodezyjne  
GEODEZJA s.c  
ul. Sąddecka 18, 34-700 Rabka-Zdrój  
Kolasa Marcin, Kolasa Ewa  
tel. 604-236-780  
NIP 679-314-59-88, REGON 366861052

LEGENDA  
----- - zakres aktualizacji  
MPZP: Gminy Jabłonka w jej granicach administracyjnych  
(Uchwała XXXVI/262/2021)

MN/MT - nieprzekraczalna linia zabudowy  
- oznaczenie wynikające z treści planu

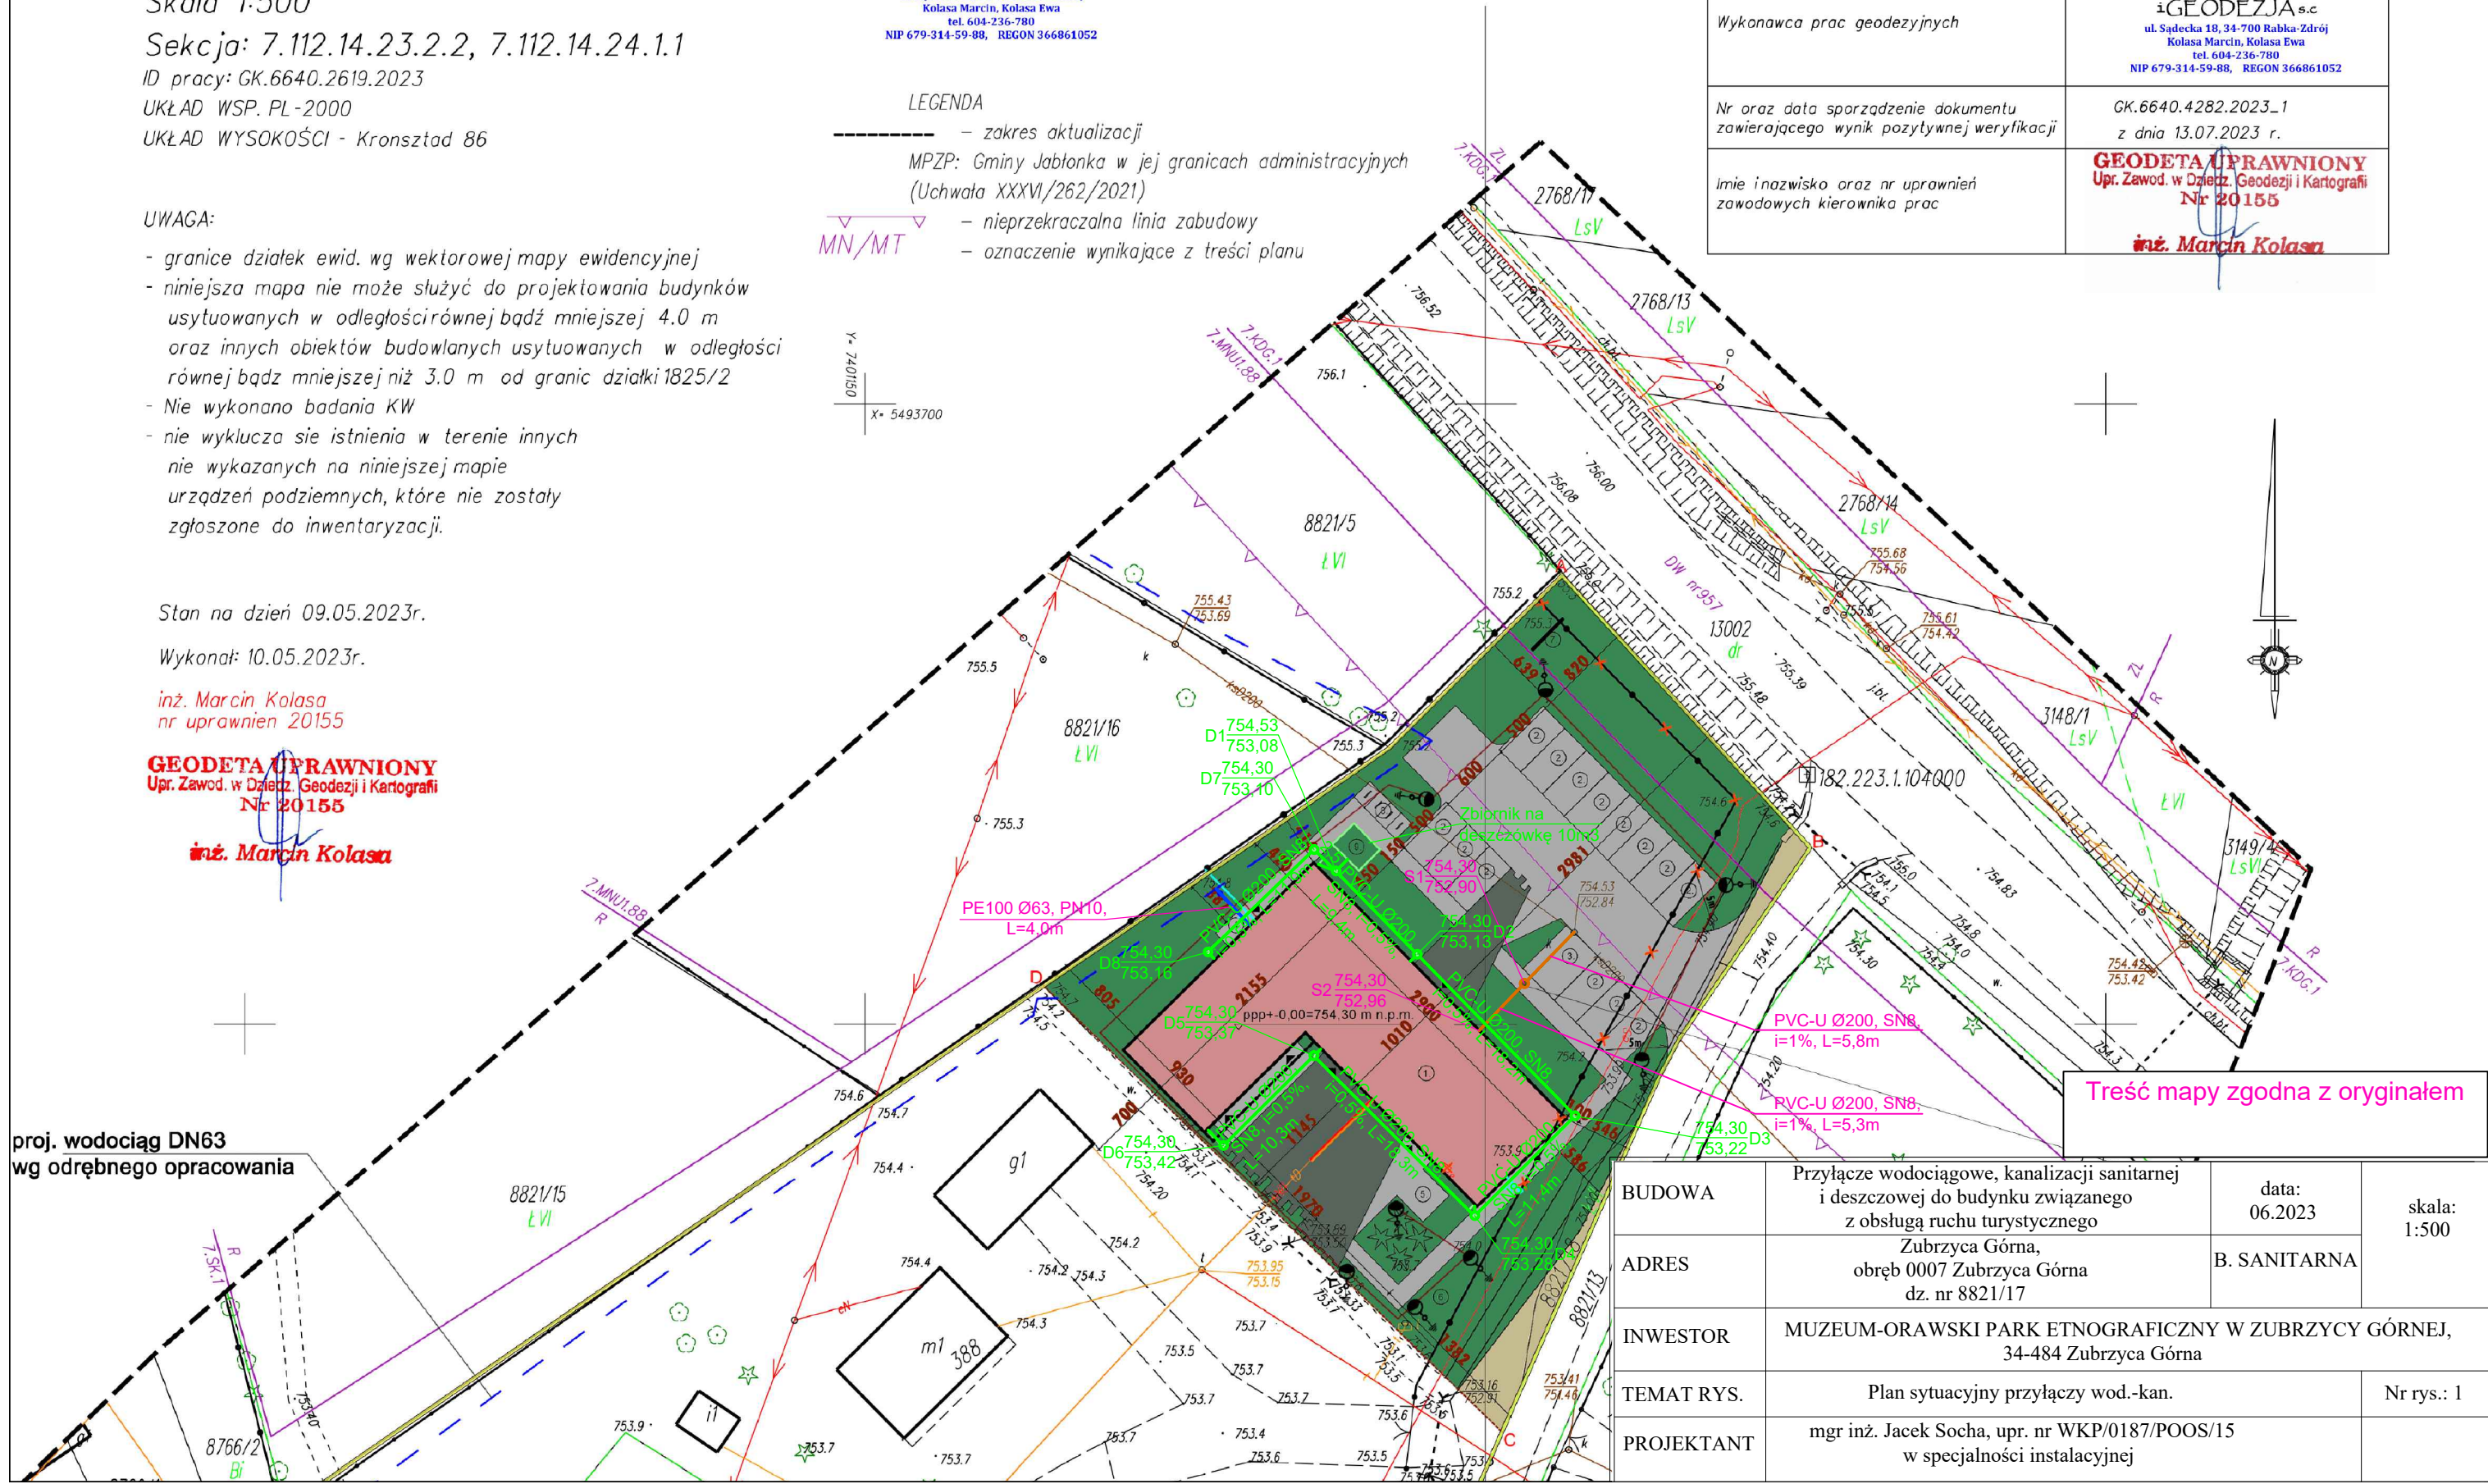

Poświadczam, że niniejszy dokument został opracowany w wyniku prac geodezyjnych i kartograficznych, których rezultaty zawiera operat techniczny pozytywnie zweryfikowany. Jednocześnie informuje, że jestem świadomy odpowiedzialności karnej za złożenie fałszywego oświadczenia.

|  |   |
|--|---|
| Identyfikator zgłoszenia prac geodezyjnych                                     | GK.6640.2619.2023   |
| Organ służby geodezyjnej, który otrzymał zgłoszenie                            | STAROSTA NOWOTARSKI   |
| Wykonawca prac geodezyjnych  | Usługi Geodezyjne<br>GEODEZJA s.c<br>ul. Sąddecka 18, 34-700 Rabka-Zdrój<br>Kolasa Marcin, Kolasa Ewa<br>tel. 604-236-780<br>NIP 679-314-59-88, REGON 366861052 |
| Nr oraz data sporządzenie dokumentu zawierającego wynik pozytywnej weryfikacji | GK.6640.4282.2023_1<br>z dnia 13.07.2023 r.   |
| Imię i nazwisko oraz nr uprawnień zawodowych kierownika prac                   | GEODETA UPRAWNIONY<br>Upr. Zawod. w Dzielz. Geodezji i Kartografii<br>Nr 20155<br>inż. Marcin Kolasa  |

Treść mapy zgodna z oryginałem

proj. wodociąg DN63  
wg odrębnego opracowania

|            |  |                  |                 |
|------------|--|------------------|-----------------|
| BUDOWA     | Przyłącze wodociągowe, kanalizacji sanitarnej i deszczowej do budynku związanego z obsługą ruchu turystycznego | data:<br>06.2023 | skala:<br>1:500 |
| ADRES      | Zubrzyca Górna, obwód 0007 Zubrzyca Górna dz. nr 8821/17   | B. SANITARNA     |                 |
| INWESTOR   | MUZEUM-ORAWSKI PARK ETNOGRAFICZNY W ZUBRZYCY GÓRNEJ, 34-484 Zubrzyca Górna                                     |                  |                 |
| TEMAT RYS. | Plan sytuacyjny przyłączy wod.-kan.  |                  | Nr rys.: 1      |
| PROJEKTANT | mgr inż. Jacek Socha, upr. nr WKP/0187/POOS/15 w specjalności instalacyjnej                                    |                  |                 |