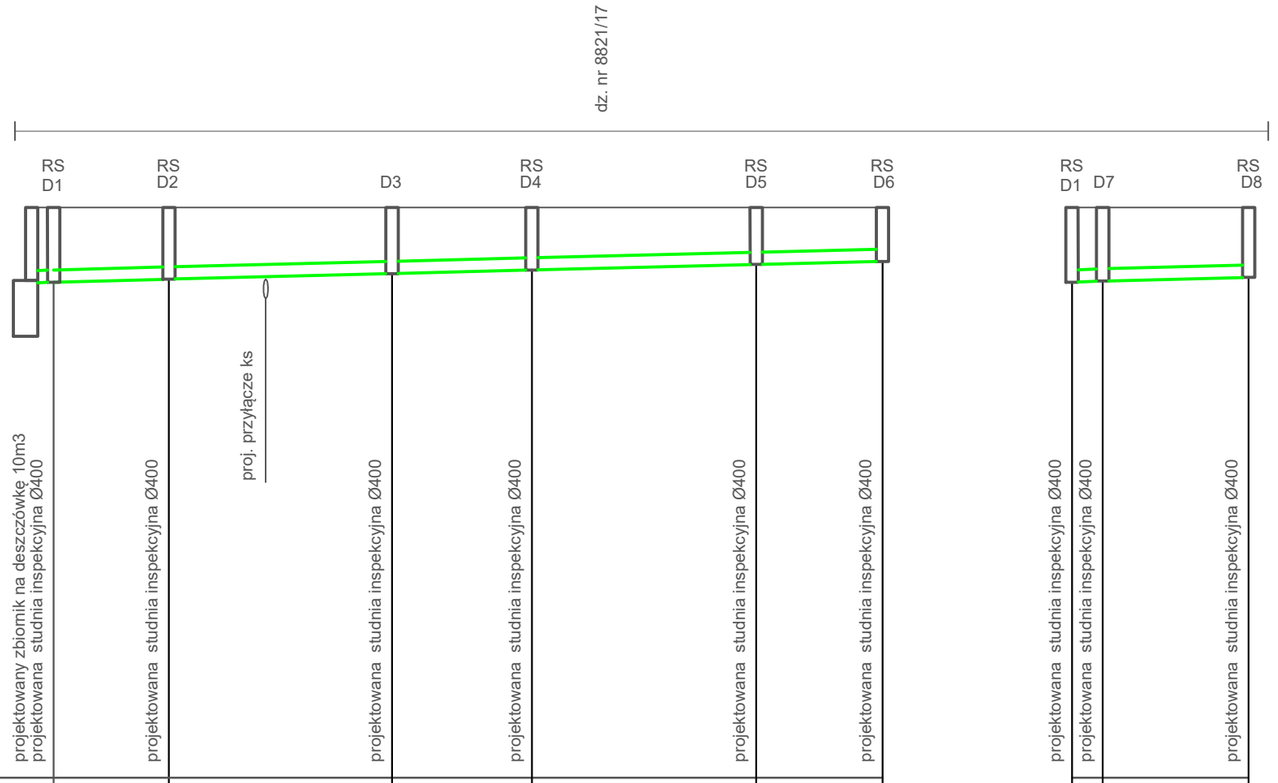

rzędna 745,00m n.p.m.

rzędna terenu [m.n.p.m.]	754,30	754,30	754,30	754,30	754,30	754,30	754,30	754,30	754,30
rzędna dna rurociągu [m.n.p.m]	753,08	753,13	753,22	753,28	753,37	753,42	753,08	753,10	753,16
głębokość [m]	1,22	1,17	1,08	1,02	0,93	0,88	1,22	1,20	1,14
materiał / spadek [%]	PVC-U Ø200, lita, SN8 / 0,5						PVC-U Ø200, lita, SN8 / 0,5		
długość [m]	9,40	18,20	11,40	18,30	10,30		2,50	11,90	

BUDOWA	Przyłącze wodociągowe, kanalizacji sanitarnej i deszczowej do budynku związanego z obsługą ruchu turystycznego	data: 06.2023	skala: 1:100/500
ADRES	Zubrzyca Górna, obręb 0007 Zubrzyca Górna dz. nr 8821/17	B. SANITARNA	
INWESTOR	MUZEUM-ORAWSKI PARK ETNOGRAFICZNY W ZUBRZYCY GÓRNEJ, 34-484 Zubrzyca Górna		
TEMAT RYS.	Profil podłużny instalacji kanalizacji deszczowej		Nr rys.: 4
PROJEKTANT	mgr inż. Jacek Socha, upr. nr WKP/0187/POOS/15 w specjalności instalacyjnej		