


Wykaz pomieszczeń: Budynek - Kondygnacja 0

Nr	Nazwa pomieszczenia	Pow. użytkowa
		287.54 m ²
23	23. Komunikacja	33.90 m ²
24	24. Magazyn	26.13 m ²
25	25. Łazienka	4.54 m ²
26	26. Pokój odpocz. z aneksem kuch.	16.79 m ²
27	27. Pokój odpoczynku	24.61 m ²
28	28. Pokój odpoczynku	27.78 m ²
29	29. Pokój odpoczynku	12.93 m ²
30	30. Pokój odpoczynku z aneksem kuch.	25.95 m ²
31	31. Łazienka	5.17 m ²
32	32. Pom. porządkowe	5.19 m ²
33	33. WC	4.46 m ²
34	34. Pokój edukatorów	63.61 m ²
35	35. Magazyn	9.24 m ²
36	36. Pom. techniczne	27.24 m ²
Razem		287.54 m ²

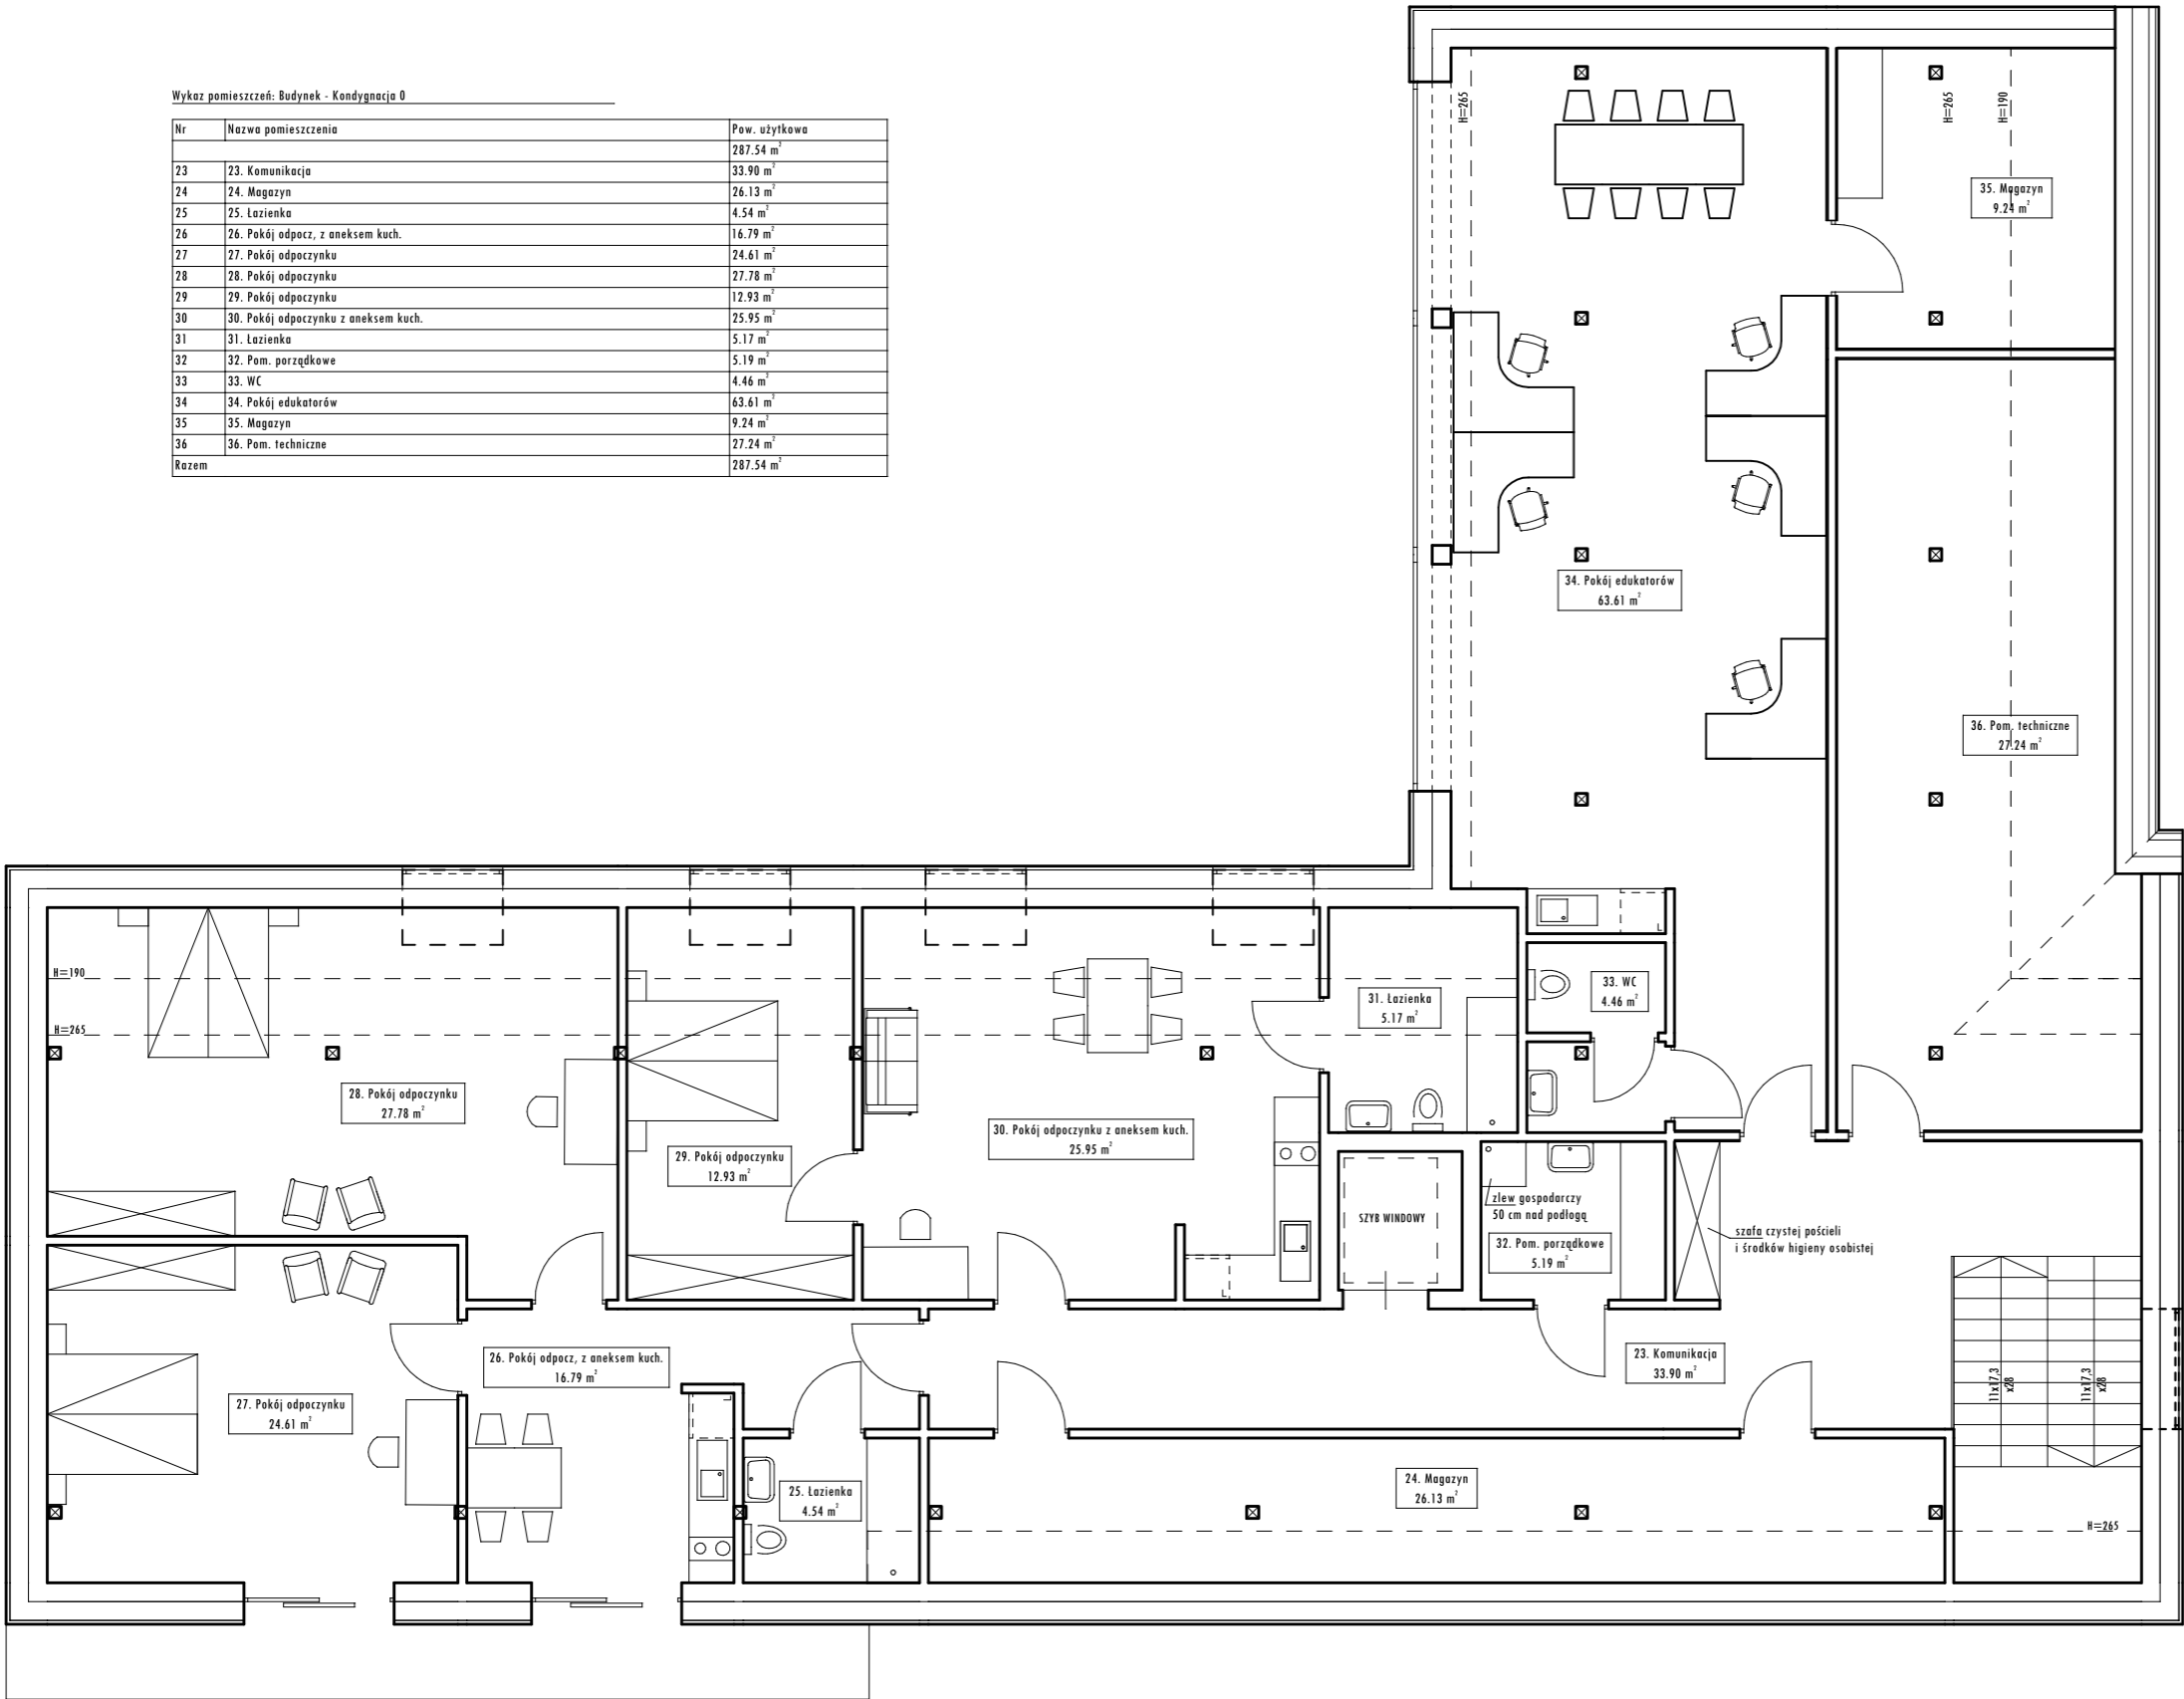

Jednostka projektowa: Kacper Kolenda i Janusz Kolenda s.c.

ARCHITEKTUR

Kacper Kolenda i Janusz Kolenda s.c.
ul. K.S. Wyszyńskiego 1c, 62-700 Turek

Temat:

**BUDYNEK PEŁNIĄCY FUNKCJE ZWIĄZANE
Z OBSŁUGĄ RUCHU TURYSTYCZNEGO**

Adres:

jednostka ewid. 121105_2 Gm. Jabłanka, obręb 0007
Zubrzyca Górna dz. ewid. 8821/3, 8821/17 i 8821/18

Przedmiot rysunku:

RZUT PODDASZA - UKŁAD FUNKcjONALNY

Inwestor:

**MUZEUM - ORAWSKI PARK ETNOGRAFICZNY
W ZUBRZYCY GÓRNEJ**
34-484 Zubrzyca Górna

Projektanci:

mgr inż. arch. KACPER KOLENDA
główny projektant branża architektoniczna
upr. nr **6/ZPOIA/OKK/2022**

**mgr inż. arch. IZABELA
MŁOCZKOWSKA**
projektant spr. branża architektoniczna
upr. nr **39/LOOKK/2011**

mgr inż. JANUSZ KOLENDA
projektant branża konstrukcyjna
upr. nr **GP 7342/195/94**

mgr inż. SZCZEPAN SZYMAŃSKI
projektant spr. branża konstrukcyjna
upr. nr **UAN.76/8346/11/87**

Skala opracowania: **1:100**
Data opracowania: **czerwiec 2023**

Podpisy:

Nr rys.

A5