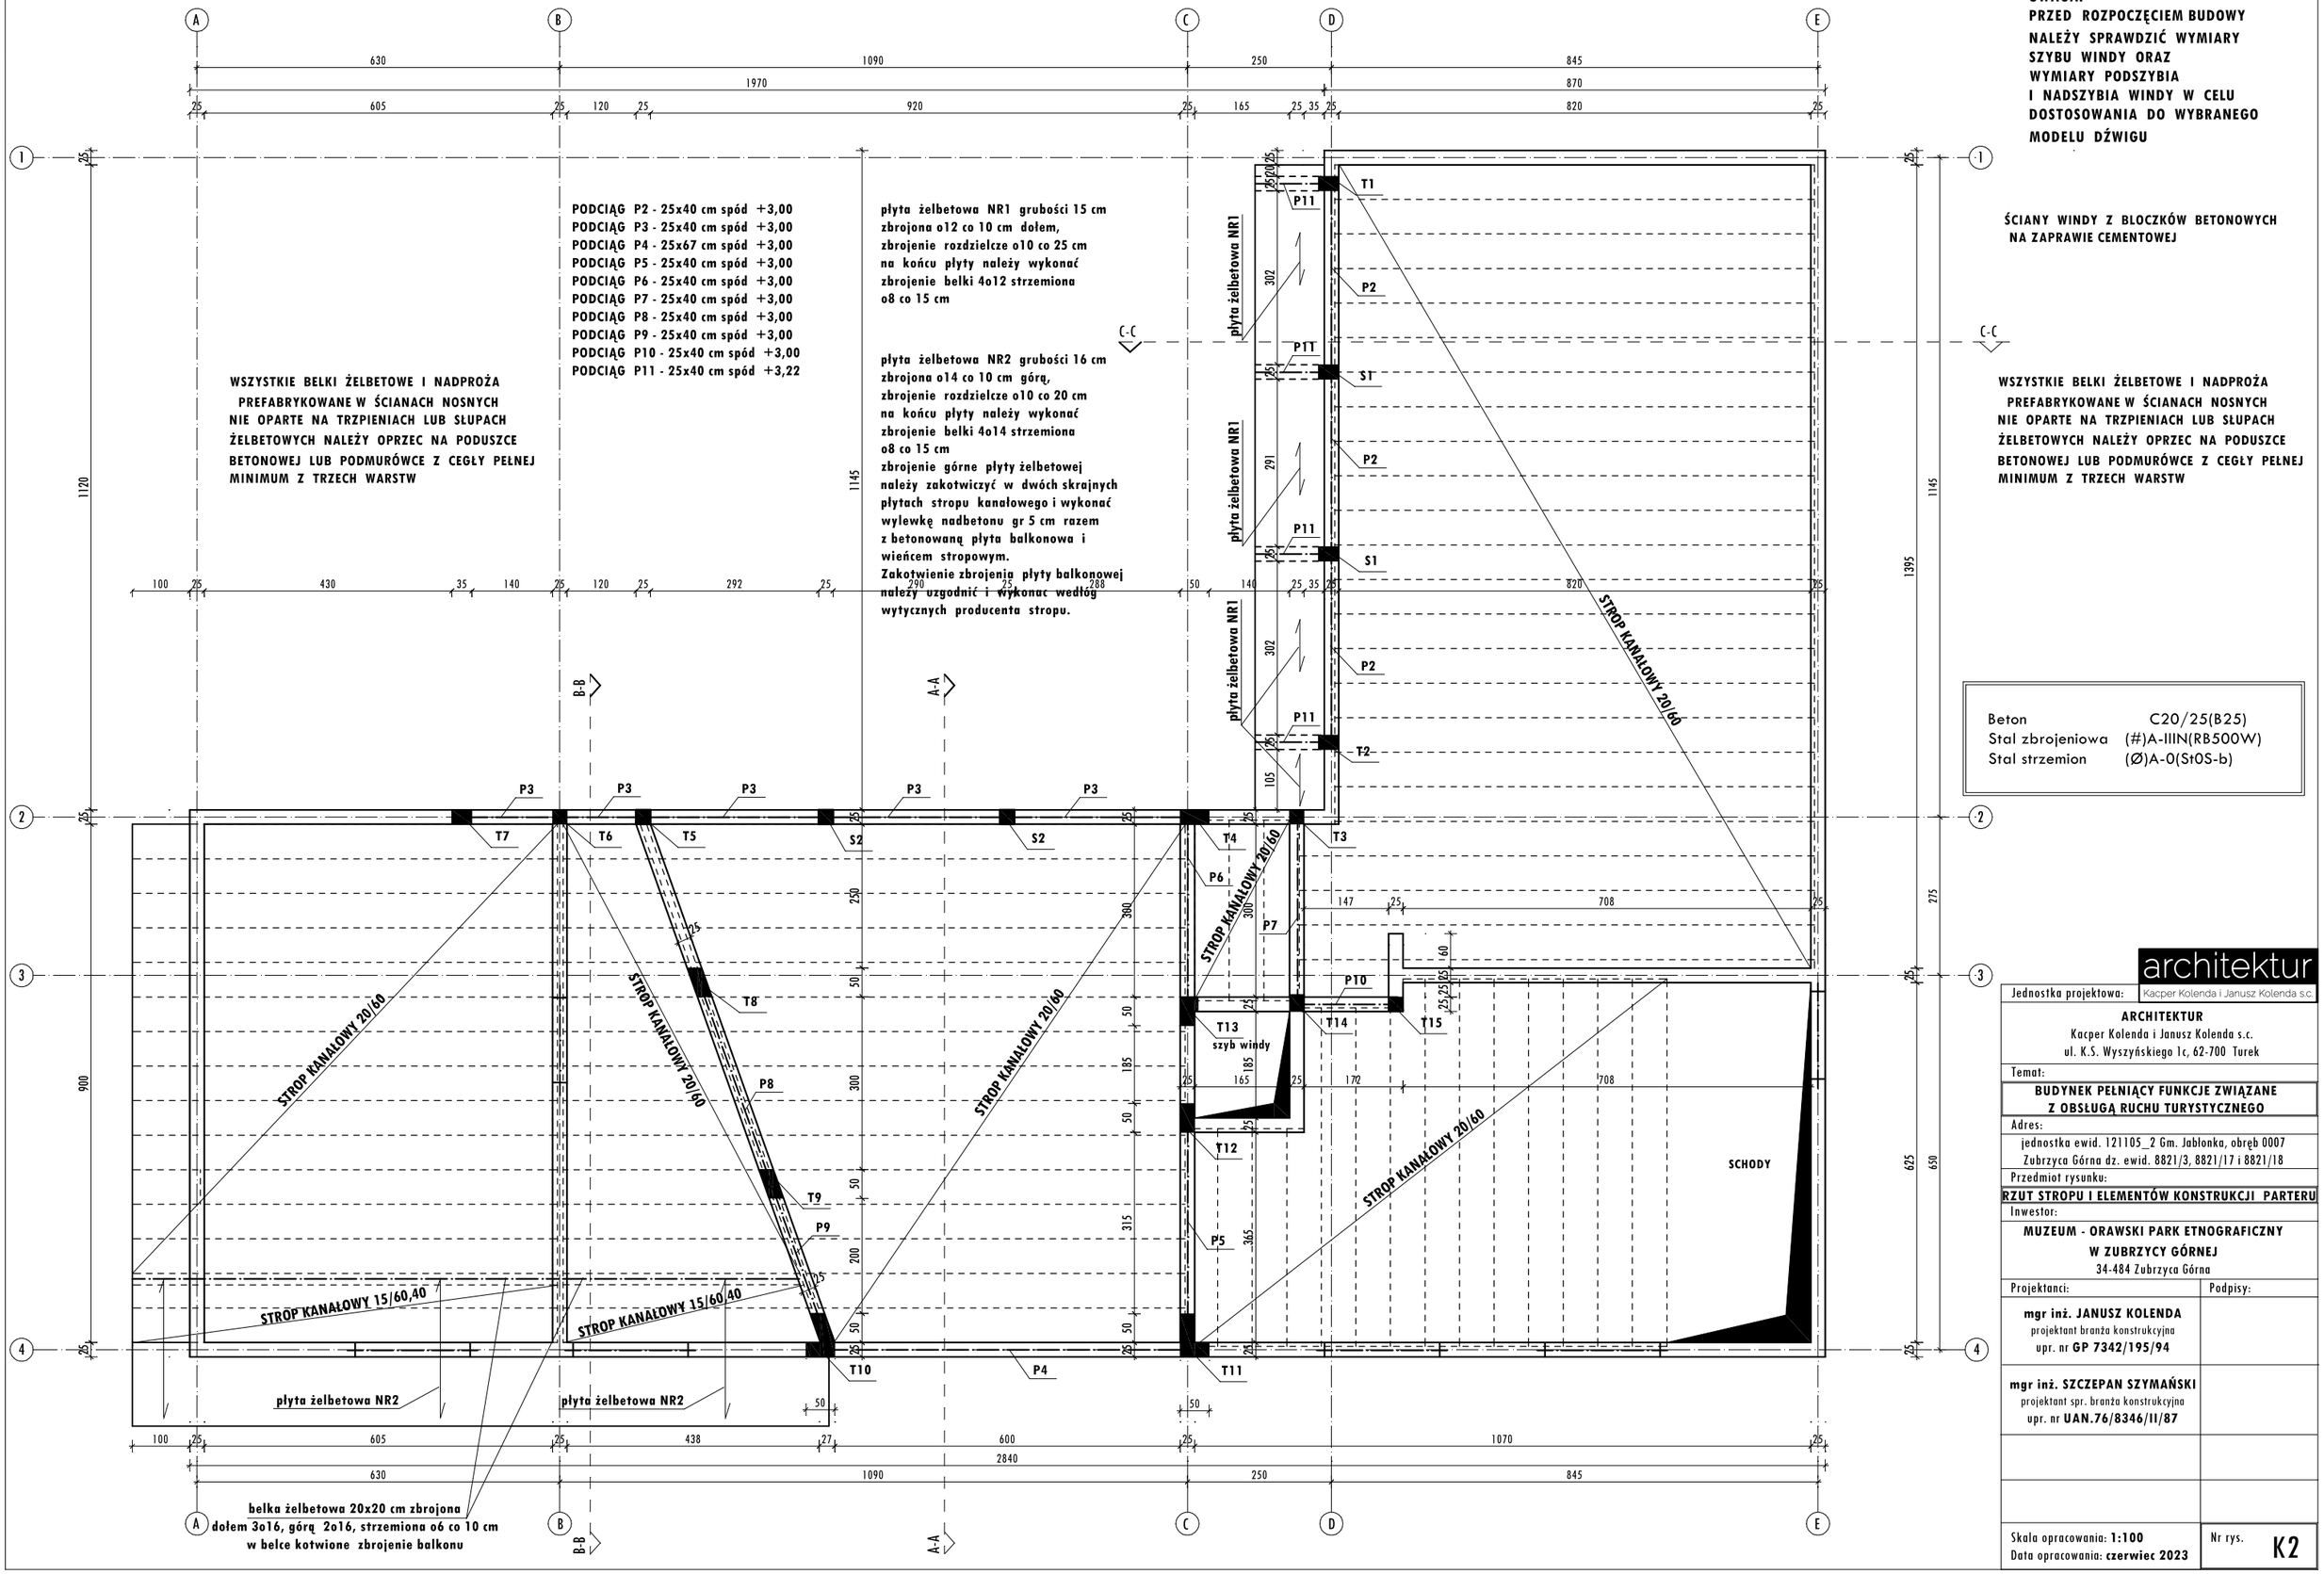

UWAGA:
PRZED ROZPOCZĘCIEM BUDOWY NALEŻY SPRAWDZIĆ WYMIARY SZYBU WINDY ORAZ WYMIARY PODSZYBIA I NADSZYBIA WINDY W CELU DOSTOSOWANIA DO WYBRANEGO MODELU DŹWIGU

ŚCIANY WINDY Z BLOCZKÓW BETONOWYCH NA ZAPRAWIE CEMENTOWEJ

WSZYSTKIE BELKI ŻELBETOWE I NADPROŻA PREFABRYKOWANE W ŚCIANACH NOSNYCH NIE OPARTE NA TRZPIENIACH LUB SŁUPACH ŻELBETOWYCH NALEŻY OPRZEC NA PODUSZCE BETONOWEJ LUB PODMURÓWCE Z CEGŁY PEŁNEJ MINIMUM Z TRZECH WARSTW

Beton	C20/25(B25)
Stal zbrojeniowa	(#)A-IIIN(RB500W)
Stal strzemion	(Ø)A-0(St0S-b)

architektur

Jednostka projektowa:	Kacper Kolenda i Janusz Kolenda s.c.

ARCHITEKTUR
Kacper Kolenda i Janusz Kolenda s.c.
ul. K.S. Wyszyńskiego 1c, 62-700 Turek

Temat:
BUDYNEK PEŁNIĄCY FUNKCJE ZWIĄZANE Z OBSŁUGĄ RUCHU TURYSTYCZNEGO

Adres:
jednostka ewid. 121105_2 Gm. Jabłonka, obręb 0007 Zubrzyca Górna dz. ewid. 8821/3, 8821/17 i 8821/18

Przedmiot rysunku:
RZUT STROPU I ELEMENTÓW KONSTRUKCJI PARTERU

Inwestor:
MUZEUM - ORAWSKI PARK ETNOGRAFICZNY W ZUBRZYCY GÓRNEJ
34-484 Zubrzyca Górna

Projektanci:	Podpisy:
mgr inż. JANUSZ KOLENDA projektant branża konstrukcyjna upr. nr **GP 7342/195/94**	
mgr inż. SZCZEPAN SZYMAŃSKI projektant spr. branża konstrukcyjna upr. nr **UAN.76/8346/II/87**	

Skala opracowania: **1:100**
Data opracowania: **czerwiec 2023**

Nr rys. **K2**