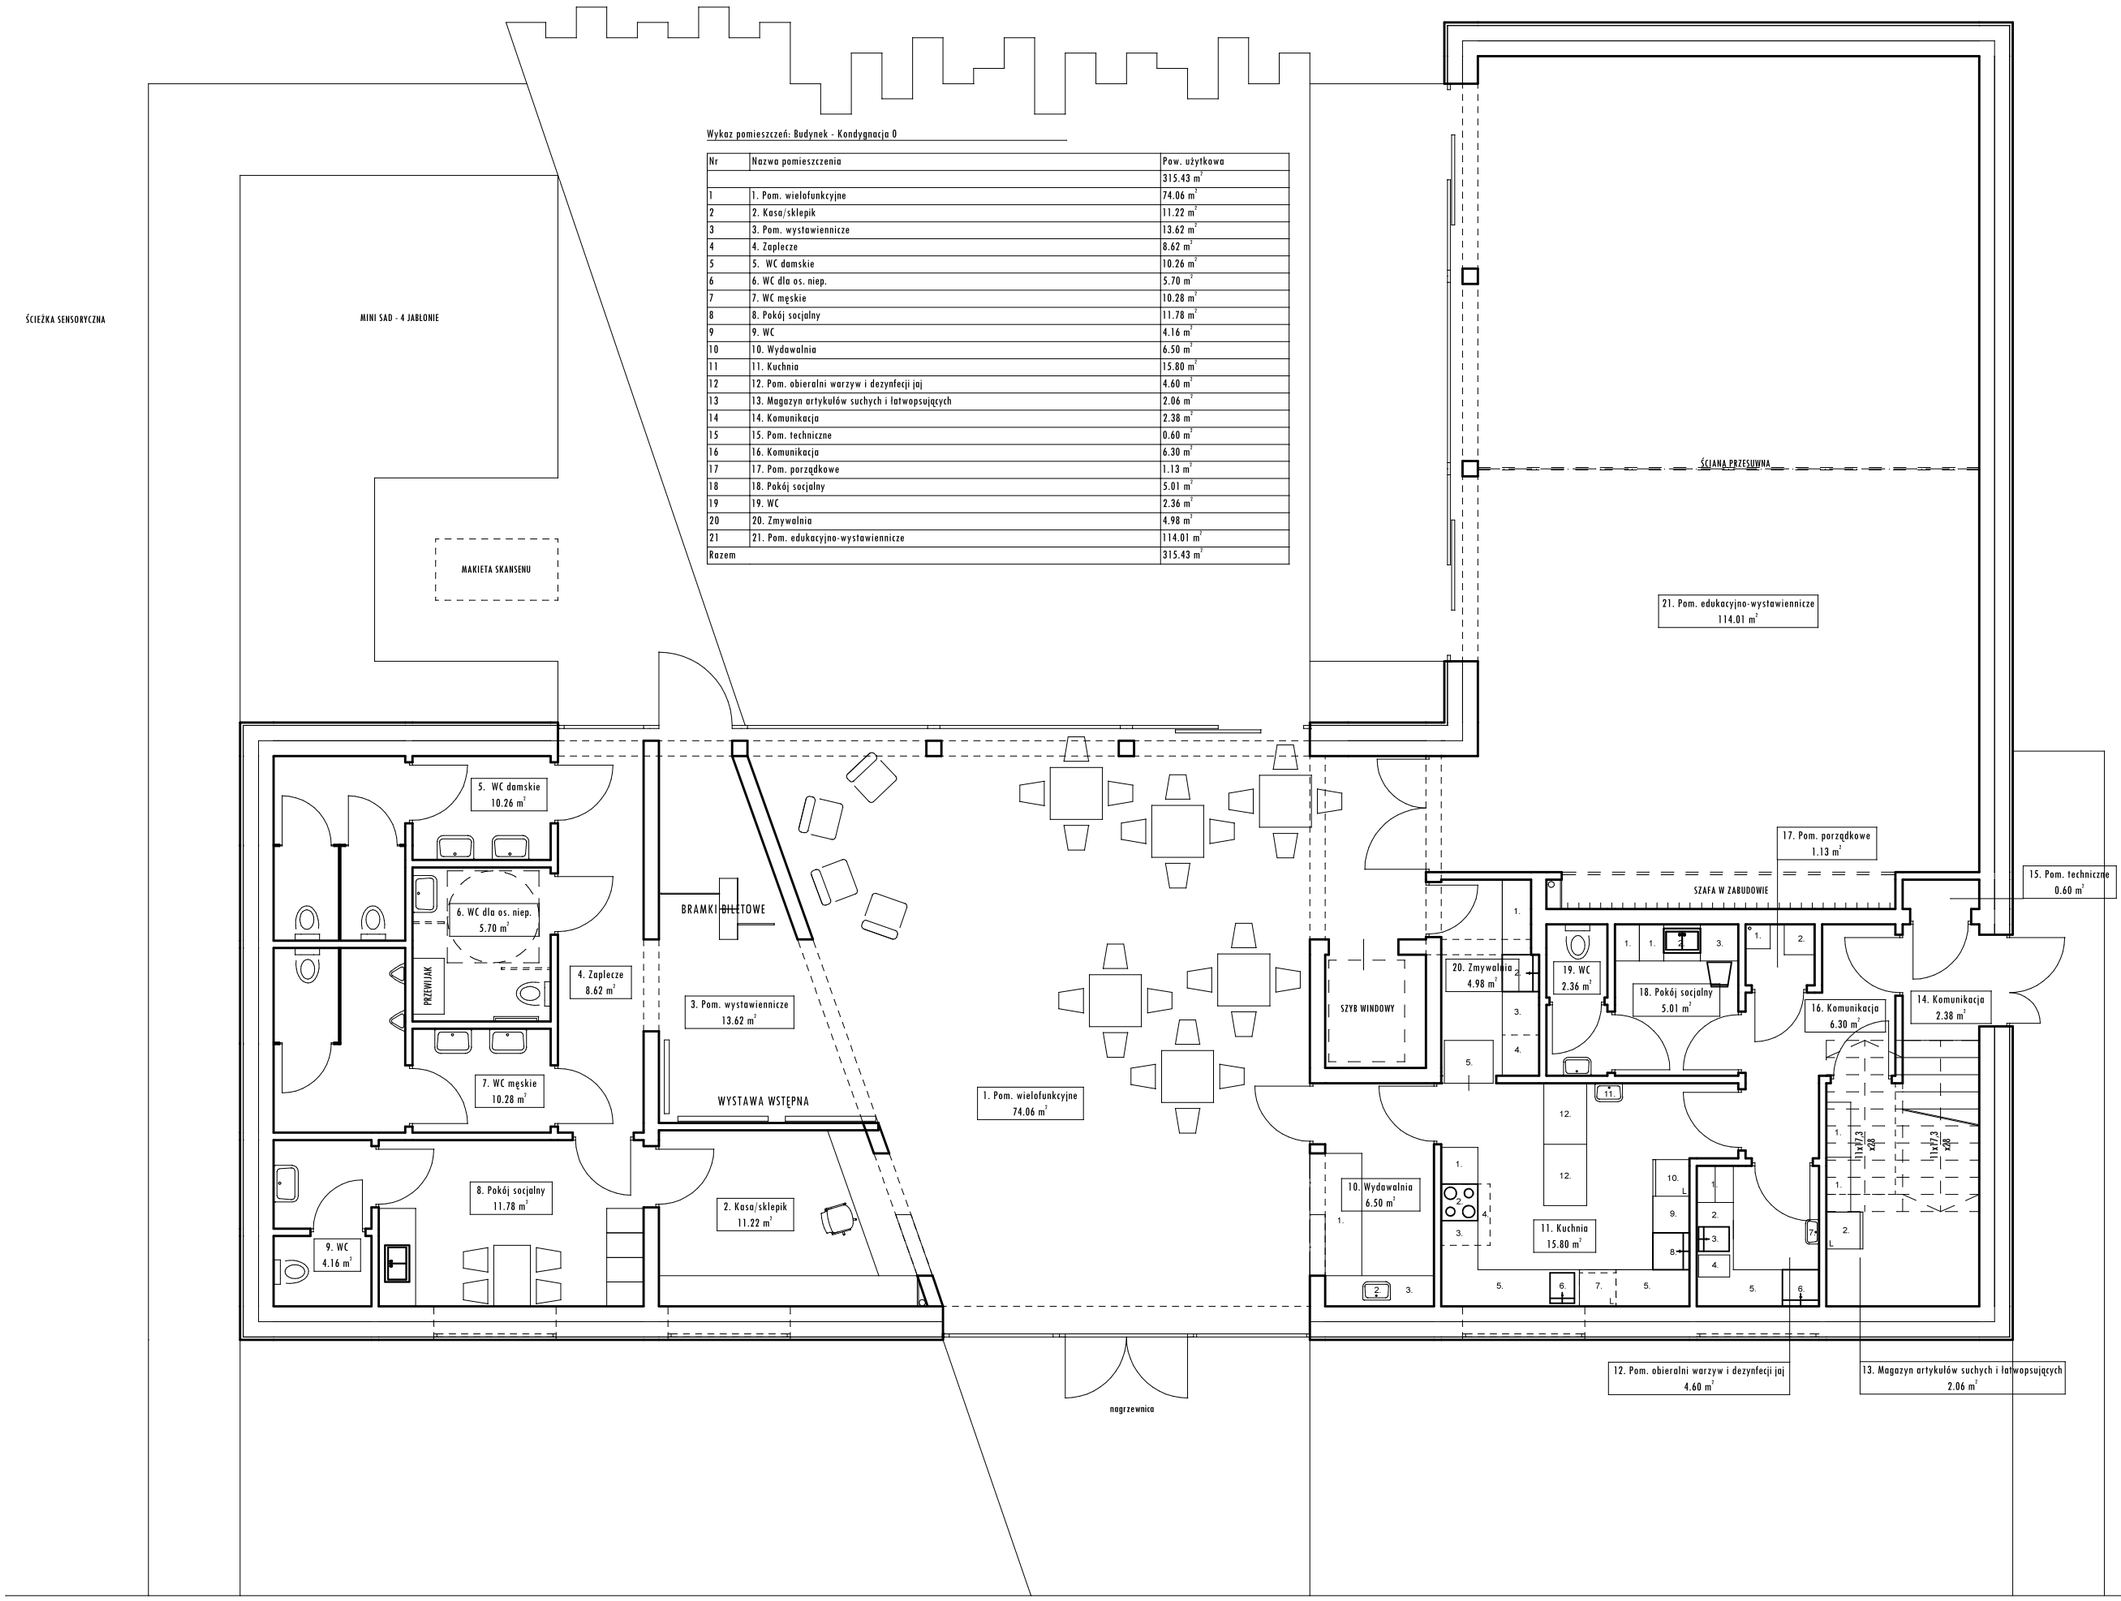

Wykaz pomieszczeń: Budynek - Kondygnacja 0

Nr	Nazwa pomieszczenia	Pow. użytkowa
		315.43 m²
1	1. Pom. wielofunkcyjne	74.06 m²
2	2. Kasa/sklepik	11.22 m²
3	3. Pom. wystawiennicze	13.62 m²
4	4. Zaplecze	8.62 m²
5	5. WC damskie	10.26 m²
6	6. WC dla os. niep.	5.70 m²
7	7. WC męskie	10.28 m²
8	8. Pokój socjalny	11.78 m²
9	9. WC	4.16 m²
10	10. Wydawalnia	6.50 m²
11	11. Kuchnia	15.80 m²
12	12. Pom. obieralni warzyw i dezynfecji jaj	4.60 m²
13	13. Magazyn artykułów suchych i łatwopsujących	2.06 m²
14	14. Komunikacja	2.38 m²
15	15. Pom. techniczne	0.60 m²
16	16. Komunikacja	6.30 m²
17	17. Pom. porządkowe	1.13 m²
18	18. Pokój socjalny	5.01 m²
19	19. WC	2.36 m²
20	20. Zmywalnia	4.98 m²
21	21. Pom. edukacyjno-wystawiennicze	114.01 m²
Razem		315.43 m²

TECHNOLOGIA KUCHNI:

Wydawalnia:
1. drewniana lada barowa 2000x850
2. umywalka
3. drewniana lada barowa 1730x500

Zmywalnia:
1. regał 1200x400x1800
2. jednokomorowy basen 600x600
3. zmywarka podblatowa 60
4. blat odstawny 1350x600
5. szafa przelotowa z drzwiami suwanymi 800x700x1800

Kuchnia:
1. blat roboczy
2. kuchnia 4-palnikowa elektryczna z piekarnikiem
3. miejsce na urządzenia do obróbki termicznej pod okapem
4. okap skrzyniowy wyciągowy z filtrami 1000x800
5. blat roboczy
6. zlew jednokomorowy 400x500 (stanowisko do obróbki wstępnej mięsa)
7. lodówka podblatowa 600x600
8. basen do mycia naczyń 600x600
9. regał ociekowy 600x600
10. lodówka wolnostojąca 600x600
11. umywalka
12. stół roboczy 1000x700

Pom. obieralni warzyw i dezynfecji jaj:
1.regał na warzywa w skrzynkach i podest na warzywa w workach 600x600
2. blat odstawczy na jaja
3. zlew jednokomorowy do mycia jaj 400x500
4. naświetlacz UV do jaj
5. blat odstawczy
6. basen 600x600 do mycia warzyw
7. umywalka 400x220

Magazyn artykułów suchych i łatwopsujących
1. regał 900x400x1800
2. lodówka z zamrażarką 600x600x1500-1600

Pokój socjalny:
1. szafa ubraniowa socjalna, metalowa 400x600
2. szafka ze zlewem dwukomorowym
3. stół 600x600 z krzesłem

Pom. porządkowe:
1. zlew gospodarczy 50 cm nad podłogą
2. szafa gospodarcza wentylowana 500x500

Uwaga: Meble gastronomiczne w kuchni oraz w pomieszczeniach pomocniczych kuchni należy zastosować ze stali nierdzewnej.

architektur

Jednostka projektowa:	Kacper Kolenda i Janusz Kolenda s.c.

ARCHITEKTUR
Kacper Kolenda i Janusz Kolenda s.c.
ul. K.S. Wyszyńskiego 1c, 62-700 Turek

Temat:
BUDYNEK PEŁNIĄCY FUNKCJE ZWIĄZANE Z OBSŁUGĄ RUCHU TURYSTYCZNEGO

Adres:
jednostka ewid. 121105_2 Gm. Jabłonka, obręb 0007 Zubrzyca Górna dz. ewid. 8821/3, 8821/17 i 8821/18

Przedmiot rysunku:
RZUT PARTERU - UKŁAD FUNKCJONALNY

Inwestor:
MUZEUM - ORAWSKI PARK ETNOGRAFICZNY W ZUBRZYCY GÓRNEJ
34-484 Zubrzyca Górna

Projektanci:	Podpisy:
mgr inż. arch. KACPER KOLENDA główny projektant branża architektoniczna upr. nr **6/ZPOIA/OKK/2022**	

Skala opracowania: **1:100**
Data opracowania: **czerwiec 2023**

Nr rys. **W1**