


# ODCINEK:

- A-arkusz 19,22,23
- B-arkusz 11,15
- C-arkusz 11,12,13
- D-arkusz 5,6
- E-arkusz 10,20,21
- F-arkusz 3

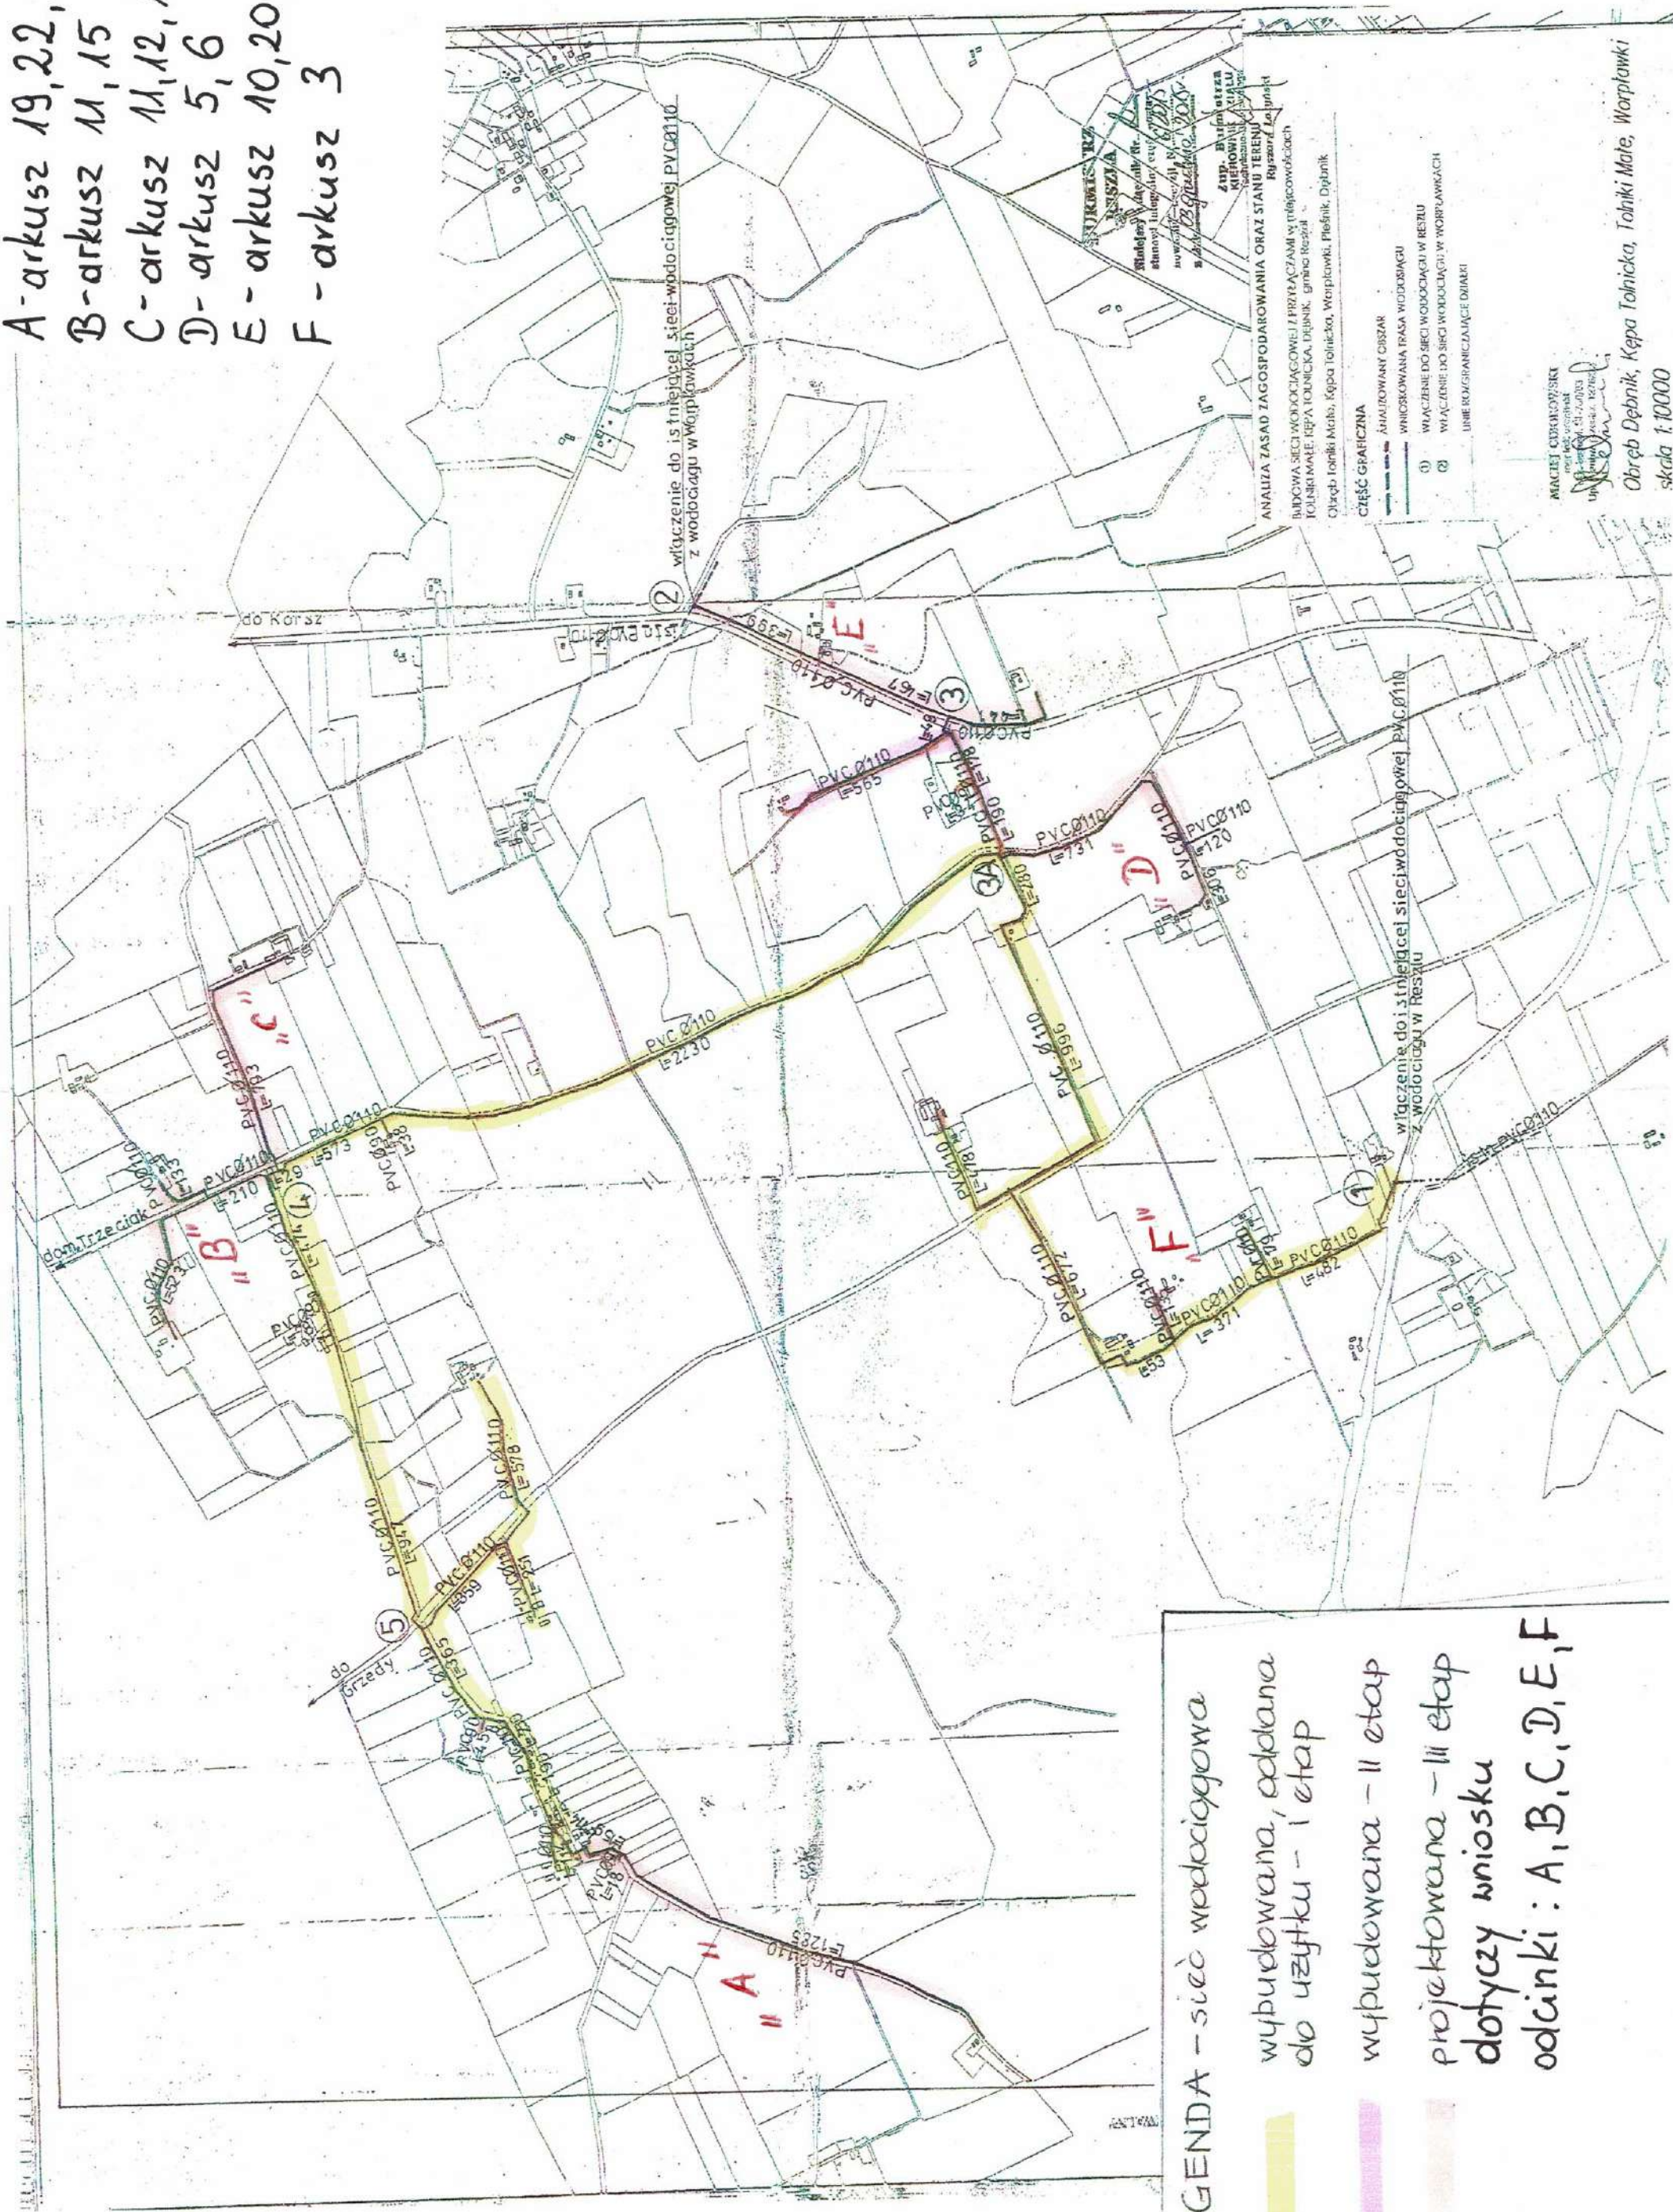

## LEGENDA - sieć wodociągowa

- wyprowadzana, oddana do użytku - I etap
- wyprowadzana - II etap
- projektowana - III etap
- dotyczy wniosku
- odcinki: A, B, C, D, E, F

MACIEJ CUDKOWSKI

mgr inż. architekt

ul. Sienkiewicza 13, 20-033

Wrocław, 14.05.2014

mgr inż. architekt

ul. Sienkiewicza 13, 20-033

Wrocław, 14.05.2014

Obręb Dębnik, Kępa Tolińska, Worpławki

skala 1:10000

ANALIZA ZASAD ZAGOSPODAROWANIA ORAZ STANU TERENU

RYZANIE I LEJANIE

BUDOWA SIECI WODOCIĄGOWEJ I PRZYŁĄCZAMI W PRZECIWOŁOŻYCIACH

POŁĄCZENIE KĘPA TOLIŃSKA, DĘBNIK, GRZĘDA

Otoczenie: Tolińska Mała, Kępa Tolińska, Worpławki, Dębik, Dębik

CHŁOPIA

ANALIZOWANY CIESZAR

WNIOSKOWANA TRASA WODOSIECI

WŁĄCZENIE DO SIECI WODOCIĄGU W REZULT

WŁĄCZENIE DO SIECI WODOCIĄGU W WORPŁAWKACH

LINE ROZGRANICZAJĄCE DZIAŁY