


Przekrój A-A
Skala 1:50

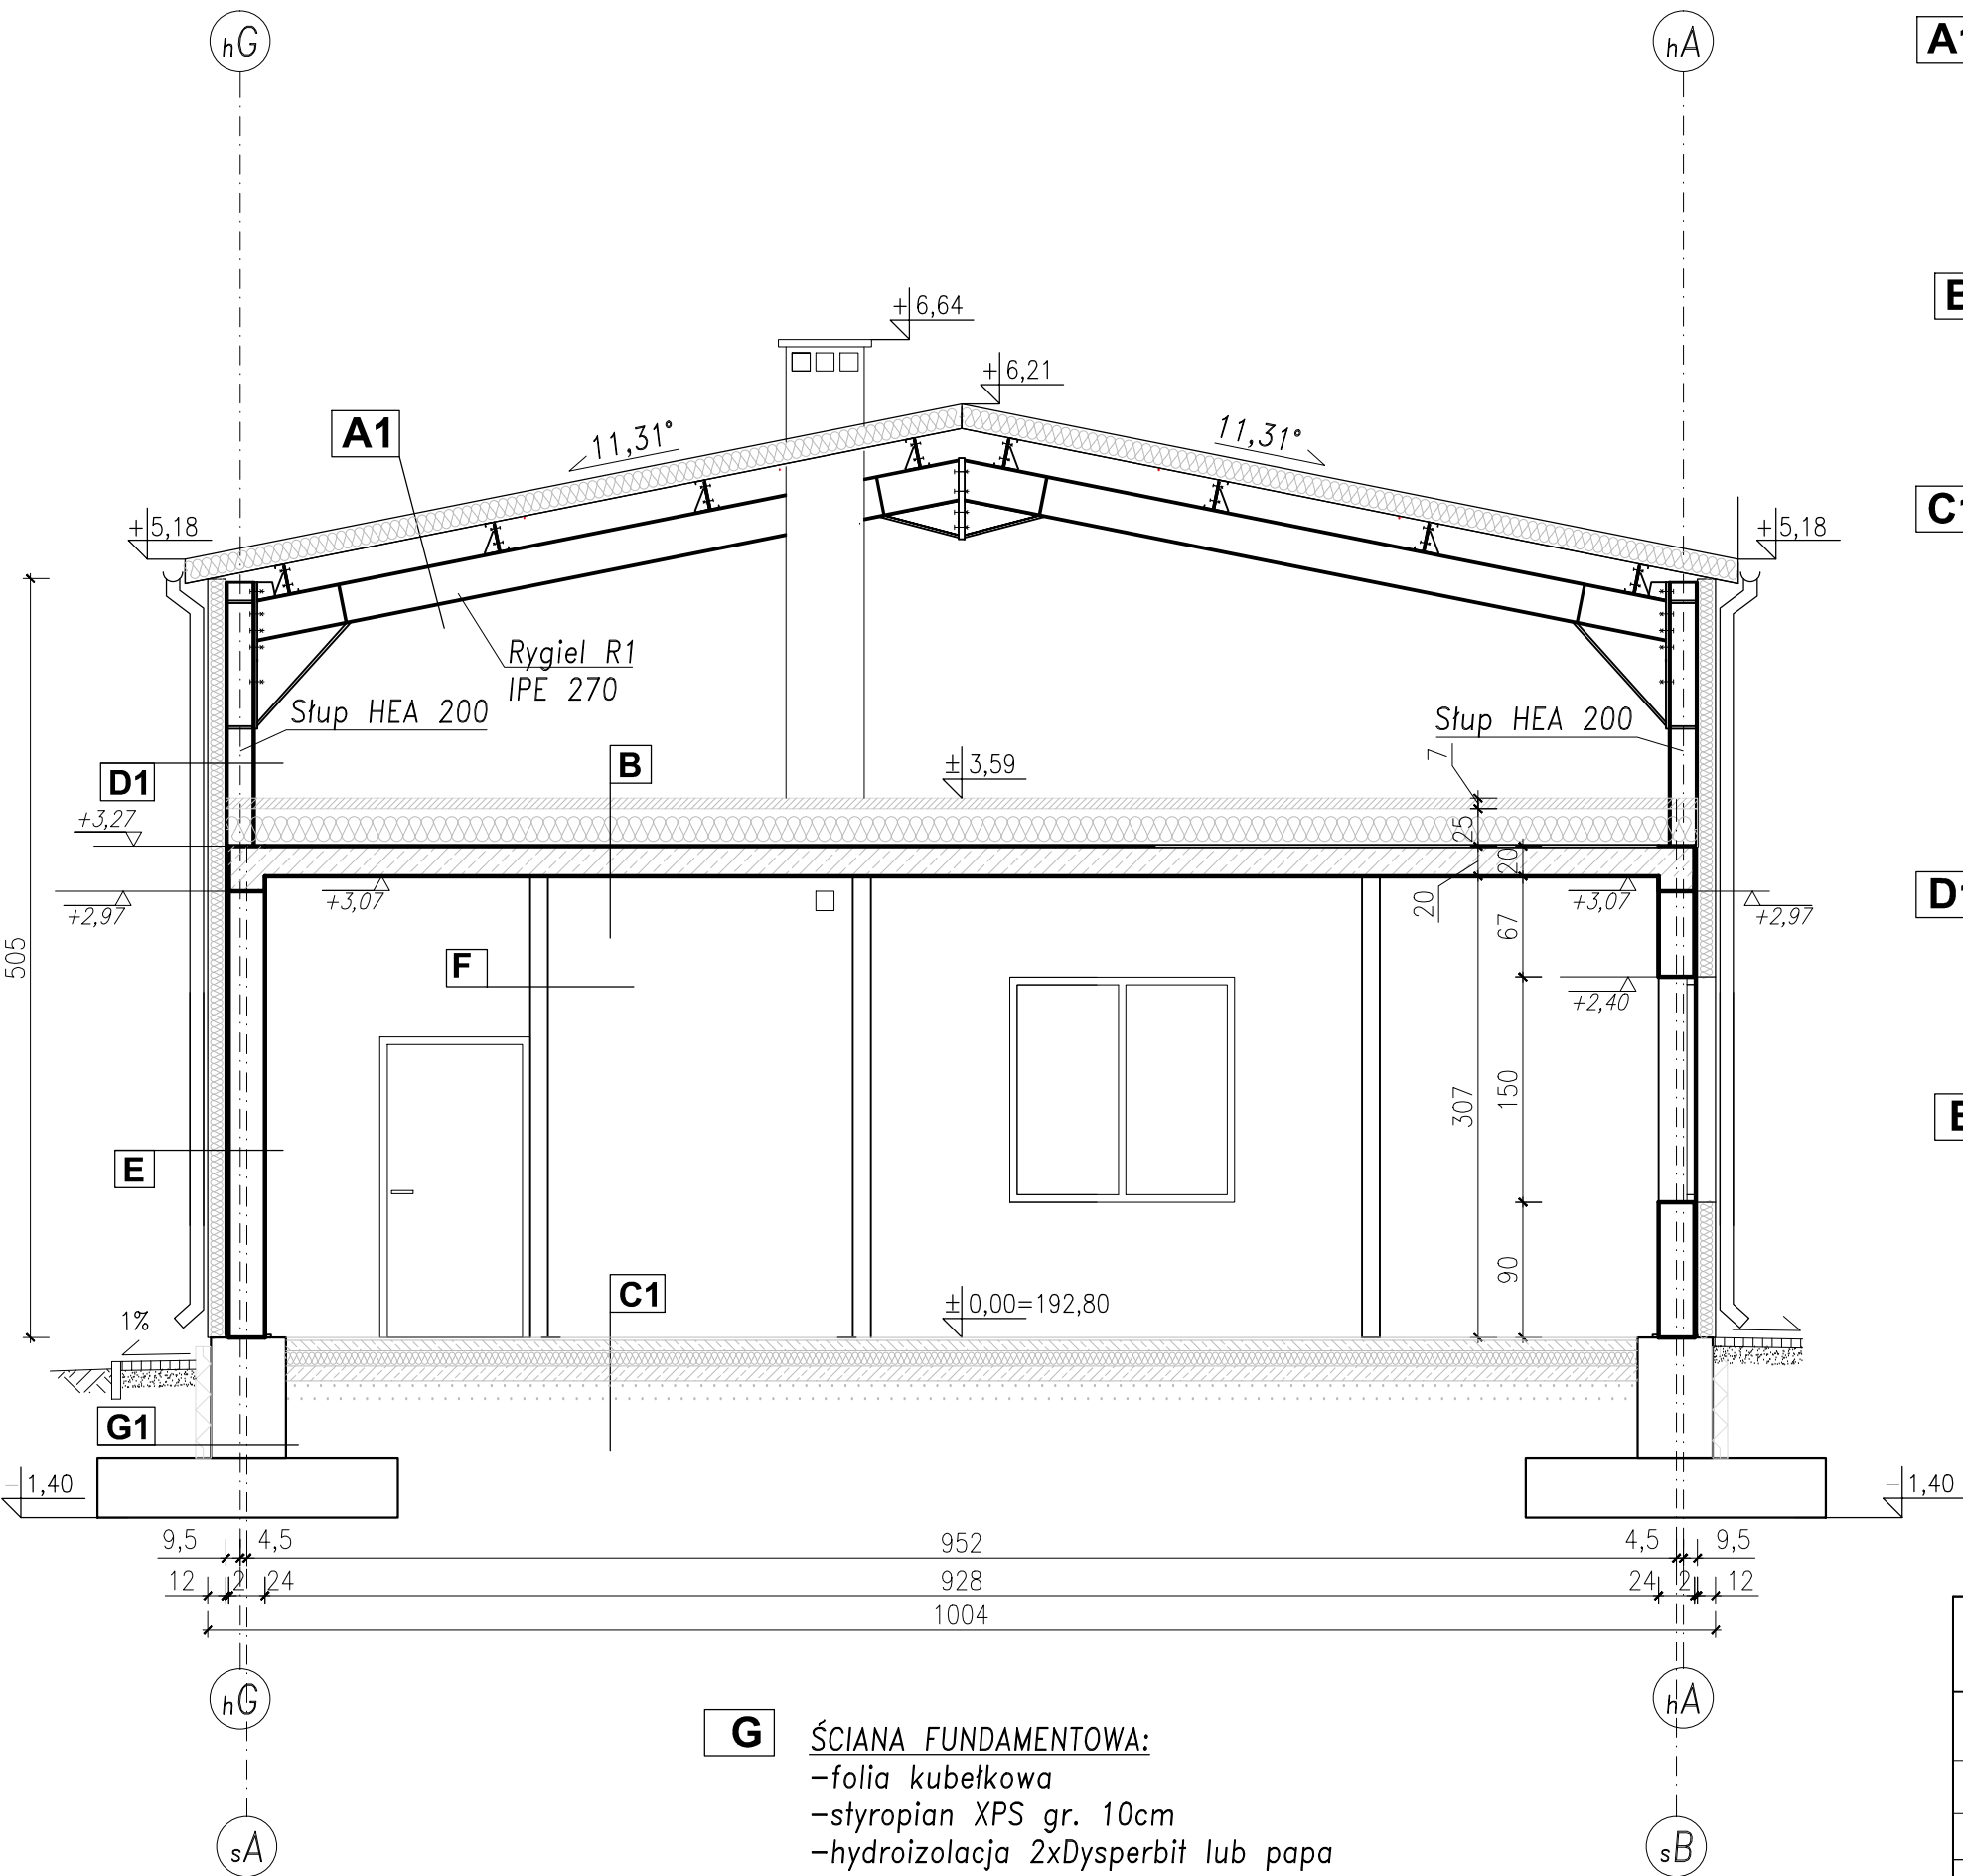

- A1** DACH HALI cz. Socjalna:
-płyta warstowa PIR gr. 16,0 cm
-płatwie dachowe z zetowników Z200
-rygiel dachowy IPE270+słup
HEA200-Zabezpieczone P.POŻ. do stopnia R30 farbami pęczniającymi(Rygle i słupy w osi h1 i h2)
- B** STROP NAD CZĘŚCIĄ SOCJALNĄ:
-posadzka betonowa gr. 7,0cm
-styropian gr. 25,0cm
-strop żelbetowy monolityczny gr. 20,0cm
-tynk cem-wap
- C1** POSADZKA PARTERU:
-terakota gr 2cm
-posadzka betonowa gr. 7cm
-hydroizolacja 2x folia budowlana gr. 0,3mm
-styropian EPS100 gr.10cm $\lambda_{min} = 0,038$
-hydroizolacja folia budowlana gr. 0,3mm
-wylewka betonowa beton C8/10 gr.10cm
-hydroizolacja folia budowlana gr. 0,3mm
-podbudowa z piasku z zagęszczeniem do $I_s=0,98$ min. 20cm
- D1** ŚCIANY ZEWN. PONAD STROPEM w cz. socjalnej:
-płyta warstowa PIR gr. 12,0 cm w poziomie
-słupy stalowe HEA 200-zabezpieczone P.POŻ. do stopnia R30 farbami pęczniającymi (Rygle i słupy w osi h1 i h2)
- E** ŚCIANY ZEWNĘTRZNE cz. Socjalnej:
-płyta warstowa PIR gr. 12,0 cm/wełna mineralna gr. 20cm na ścianie P.POŻ. w osi "s2"
-beton komórkowy kl. 600 gr. 24cm oraz konstrukcja stalowa zabezpieczona P.POŻ. do stopnia R30 farbami pęczniającymi (Rygle i słupy w osi h1 i h2)
-tynk cem-wap gr. 1,5cm

- G** ŚCIANA FUNDAMENTOWA:
-folia kubełkowa
-styropian XPS gr. 10cm
-hydroizolacja 2xDysperbit lub papa
-ściana żelbetowa gr. 25cm
-hydroizolacja 2xDysperbit lub papa

BUD-PREMIUM s.c. W. Lejbt, J. Lejbt ul. Widok 4, 23-400 Biłgoraj e-mail: biuro.budpremium@gmail.com tel. 608-628-065		BRANŻA ARCHITEKTURA
		ETAP PB
		DATA 03.2024
		SKALA 1:50
		NR RYSUNKU
NAZWA I ADRES OBIEKTU:	BUDOWA BUDYNKU USŁUGOWO-MAGAZYNOWEGO ORAZ RAMPY ZAŁADOWCZEJ WRAZ Z NIEZBĘDNĄ INFRASTRUKTURĄ TECHNICZNĄ	A2
INWESTOR:	Powiat Biłgorajski, ul. T. Kościuszki 94, 23-400 Biłgoraj	
PRZEDMIOT RYSUNKU:	PRZEKRÓJ A-A	
PROJEKTOWAŁ: Konstrukcja	mgr inż. arch. Monika Bandrowska 192/LBOKK/2017	
SPRAWDZAJĄCY: Konstrukcja	mgr inż. arch. Katarzyna Siembida-Klucha 21/PKOKK/2019	
ASYSTENT PROJEKTANTA	mgr inż. Waldemar Lejbt LUB/0114/PWBKS/19	