Rzut Dachu
Skala 1:100

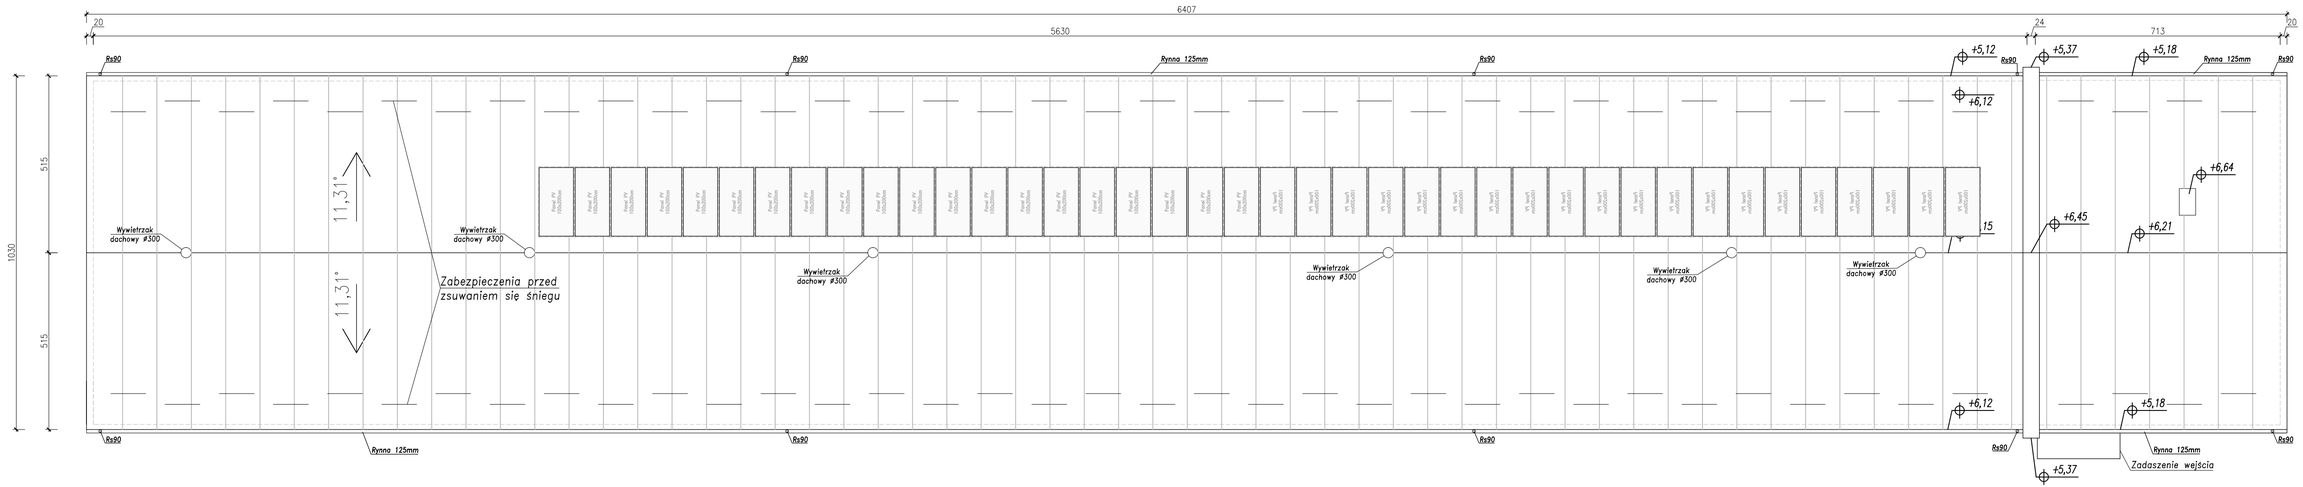

BUD-PREMIUM s.c. W. Lejbt, J. Lejbt *ul. Widok 4, 23-400 Biłgoraj* *e-mail: biuro.budpremium@gmail.com* *tel. 608-628-065*		BRANŻA: ARCHITEKTURA ETAP: PB
NAZWA I ADRES OBIEKTU:	BUDOWA BUDYNKU USŁUGOWO-MAGAZYNOWEGO ORAZ RAMPY ZAŁADOWCZEJ WRAZ Z NIEZBĘDNĄ INFRASTRUKTURĄ TECHNICZNĄ	DATA: 03.2024
INWESTOR:	Powiat Biłgorajski, ul. T. Kościuszki 94, 23-400 Biłgoraj	SKALA: 1:100
PRZEDMIOT RYSUNKU:	RZUT DACHU	NR RYSUNKU: A5
PROJEKTOWAŁ: Konstrukcja	mgr inż. arch. Monika Bandrowska 383/0040/2017	PODPIS:
SPRAWDZAJĄCY: Konstrukcja	mgr inż. arch. Katarzyna Siembida-Klucha 23/PROW/2019	PODPIS:
ASYSTENT PROJEKTANTA	mgr inż. Waldemar Lejbt LUB/0153/PWBW/19	PODPIS: