



Rampa  
Skala 1:100

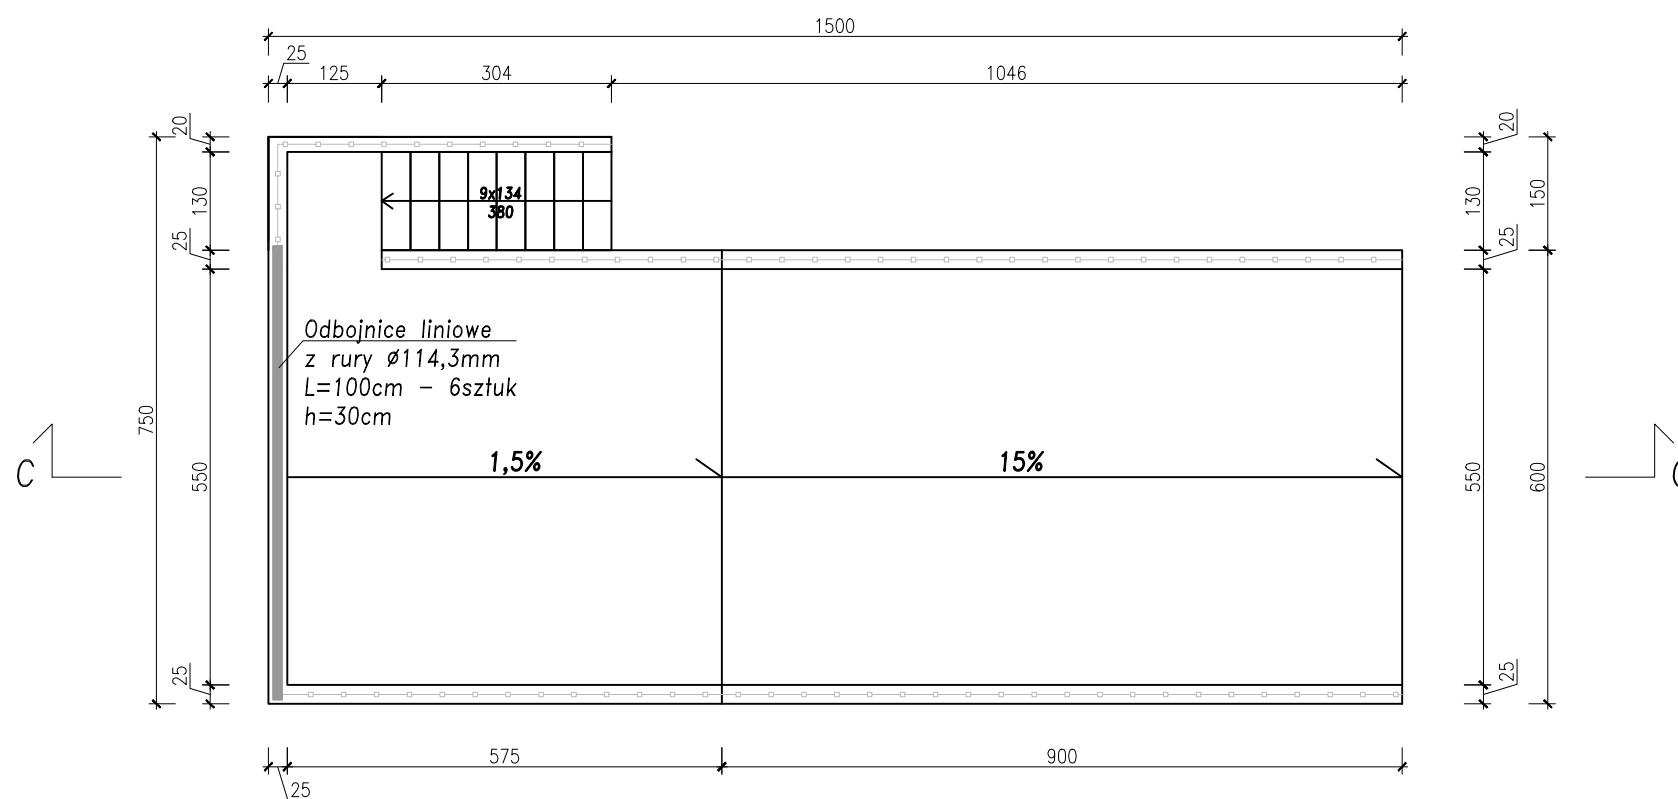

**A** ŚCIANA RAMPY:  
 -ściana żelbetowa gr. 25cm  
 -hydroizolacja z masy  
 asfaltowo-katczukowej w miejscach  
 kontaktu z gruntem

PRZEKRÓJ RAMPY  
Skala 1:100

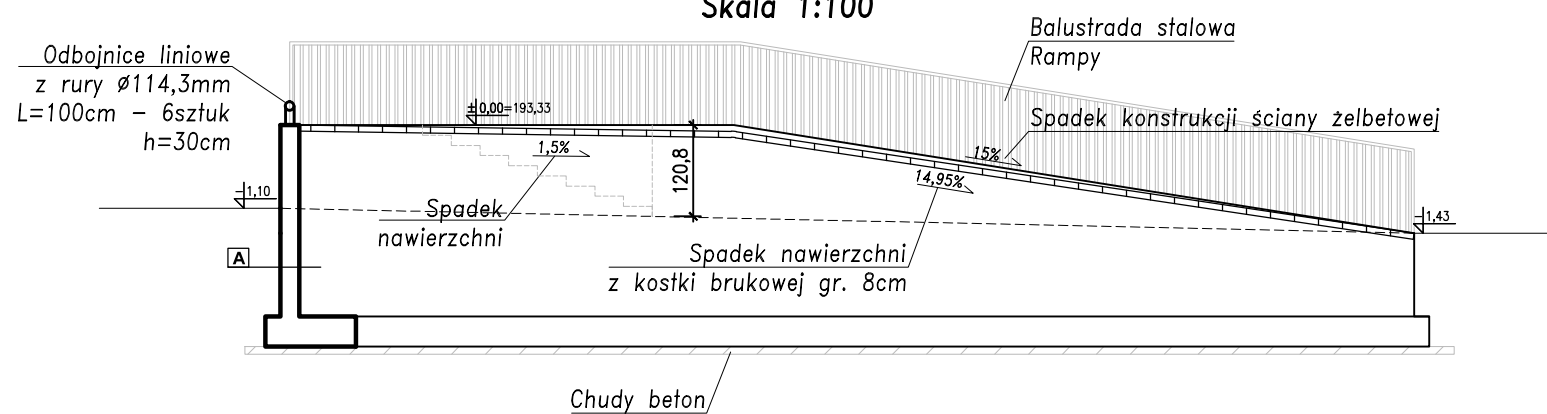

<b>BUD-PREMIUM s.c. W. Lejbt</b> ul. Włdok 4, 23-400 Biłgoraj e-mail: biuro.budpremium@gmail.com tel. 608-628-065		BRANŻA ARCHITEKTURA ETAP PB DATA 03.2024 SKALA <i>1:100</i> NR RYSUNKU
NAZWA I ADRES OBIEKTU:	BUDOWA BUDYNKU USŁUGOWO-MAGAZYNOWEGO ORAZ RAMPY ZAŁADOWCZEJ WRAZ Z NIEZBĘDĄ INFRASTRUKTURĄ TECHNICZNĄ	
INWESTOR:	Powiat Biłgorajski, ul. T. Kościuszki 94, 23-400 Biłgoraj	
PRZEDMIOT RYSUNKU:	<i>RAMPA ZAŁADUNKOWA</i>	
PROJEKTOWAŁ: Konstrukcja	mgr inż. arch. Monika Bandrowska 192/LBOK/2017	PODPIS:
SPRAWDZAJĄCY: Konstrukcja	mgr inż. arch. Katarzyna Siembida-Klucha 21/PKOKK/2019	PODPIS:
ASYSTENT PROJEKTANTA	mgr inż. Waldemar Lejbt 1UB/0114/PWRSK/19	PODPIS: