


PROFIL PRZYŁĄCZA WODOCIĄGOWEGO
SKALA 1:50/100

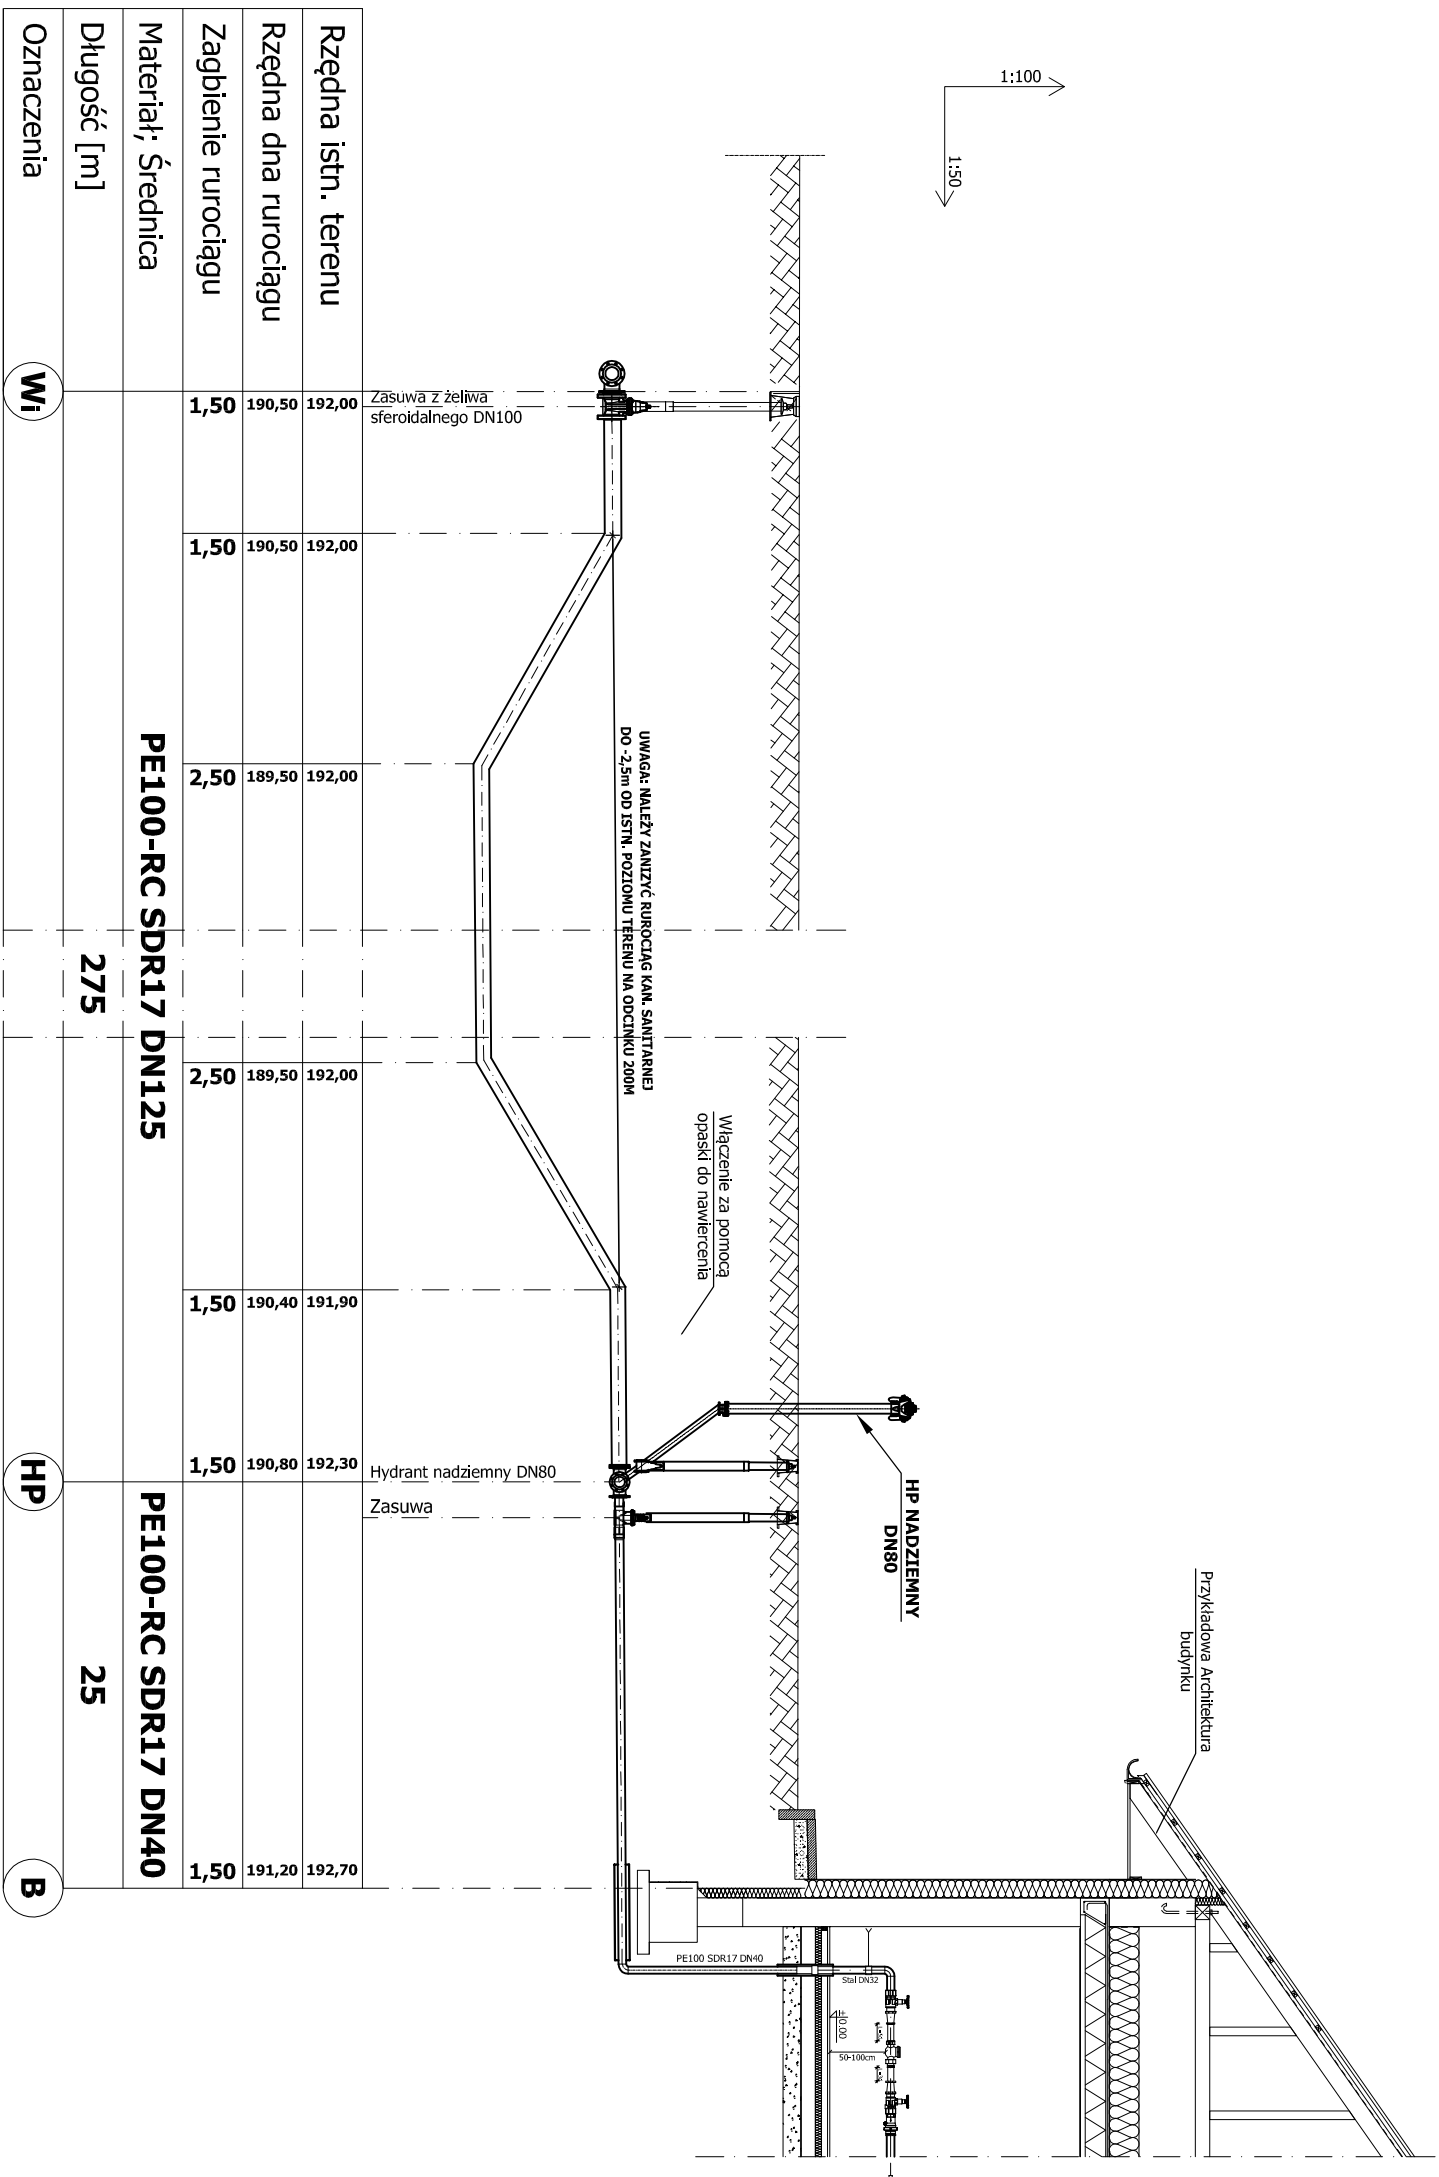

OZNACZENIA: WI - Istniejąca sieć wodociągowa B - Projektowany budynek			
Inwestor Powiat Biłgorajski, ul. T.Kościuszki 94, 23-400 Biłgoraj			
Temat BUDOWA BUDYNKU USŁUGOWO-MAGAZYNOWEGO ORAZ RAMPY ZAKŁADOWCZEJ WRAZ Z NIEZBEDNĄ INFRASTRUKTURĄ TECHNICZNĄ		Stadium PT	
Nazwa rysunku PROFIL PRZYŁĄCZA WODOCIĄGOWEGO	Branża Sanitarna		
Wyszczególnienie	Imię, Nazwisko, Nr uprawnień	Data	Podpis
Projektant	mgr inż. Radosław Zakleka LUB/0310/POOS/12	03.2024	
Sprawdzający	mgr inż. Albert Zając LUB/0282/PWOS/12	03.2024	
			Skala ---
			Nr rys. S2