


PROFIL PRZYŁĄCZA KANALIZACJI
SANITARNEJ SKALA 1:50

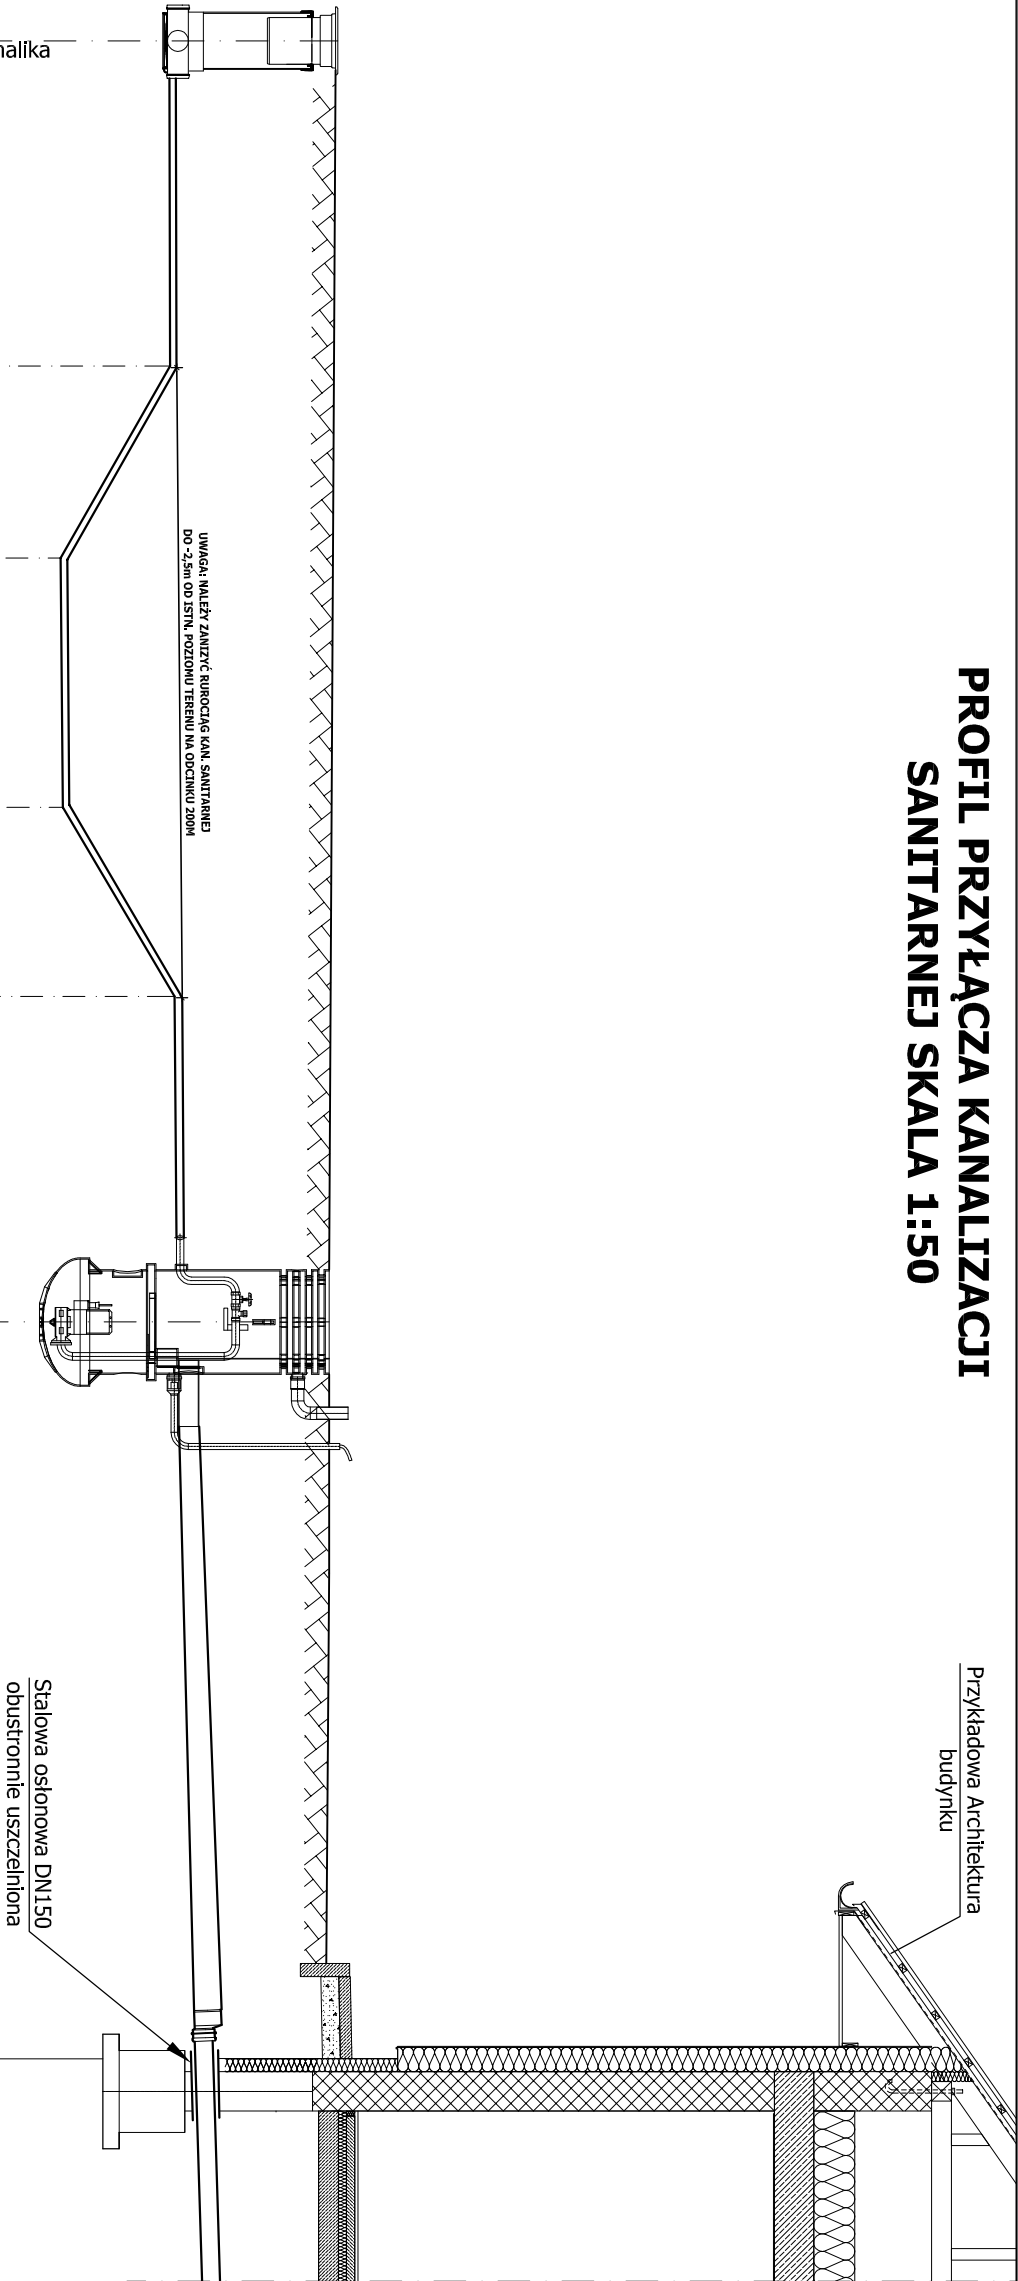

| | | | | | | | | | | | | | | | | |
|----------------------|--------|--|--|--|---------------------|--------|--|--|---|--------|--------|--|----|--|--|--|
| Rzędna istn. terenu | 192,00 | | | | | | | | | | | | | | | |
| Rzędna dna rurociągu | | | | | 190,50 | 192,00 | | | | 189,50 | 192,00 | | | | | |
| Zagłębienie | | | | | 1,50 | | | | | 2,50 | | | | | | |
| Spadek [%] | | | | | PE100-RC SDR17 DN63 | | | | | | | | | | | |
| Średnica; Materiał | | | | | | | | | | | | | | | | |
| Długość [m] | | | | | 270 | | | | | | | | | | | |
| Oznaczenia | S1 | | | | | | | | P | | | | Pb | | | |

OZNACZENIA:

- Kt - Istniejąca sieć kanalizacji sanitarnej tłoczna
S1 - Proj. studzienki inspekcyjne DN400
Pb - Projektowany budynek
P - Projektowana przepompownia ścieków

Investor
Powiat Biłgorajski, ul. T.Kościuszki 94, 23-400 Biłgoraj

| | | | | |
|---|--|---------|---------------------|---------------|
| Temat BUDOWA BUDYNKU USŁUGOWO-MAGAZYNOWEGO ORAZ RAMPY ZAŁADOWCZEJ WRAZ Z NIEZBĘDNĄ INFRASTRUKTURĄ TECHNICZNĄ | | | Stadium PT | |
| Nazwa rysunku PROFIL PRZYŁĄCZA KANALIZACJI SANITARNEJ | | | Branża Sanitarna | |
| Wyszczególnienie | Imię, Nazwisko, Nr uprawnień | Data | Podpis | Skala |
| Projektant | mgr inż. Radosław Zakęta LUB/0310/POOS/12 | 03.2024 | | --- |
| Sprawdzający | mgr inż. Albert Zając LUB/0282/PWOS/12 | 03.2024 | | Nr rys. S4 |