


SCHEMAT TECHNOLOGICZNY

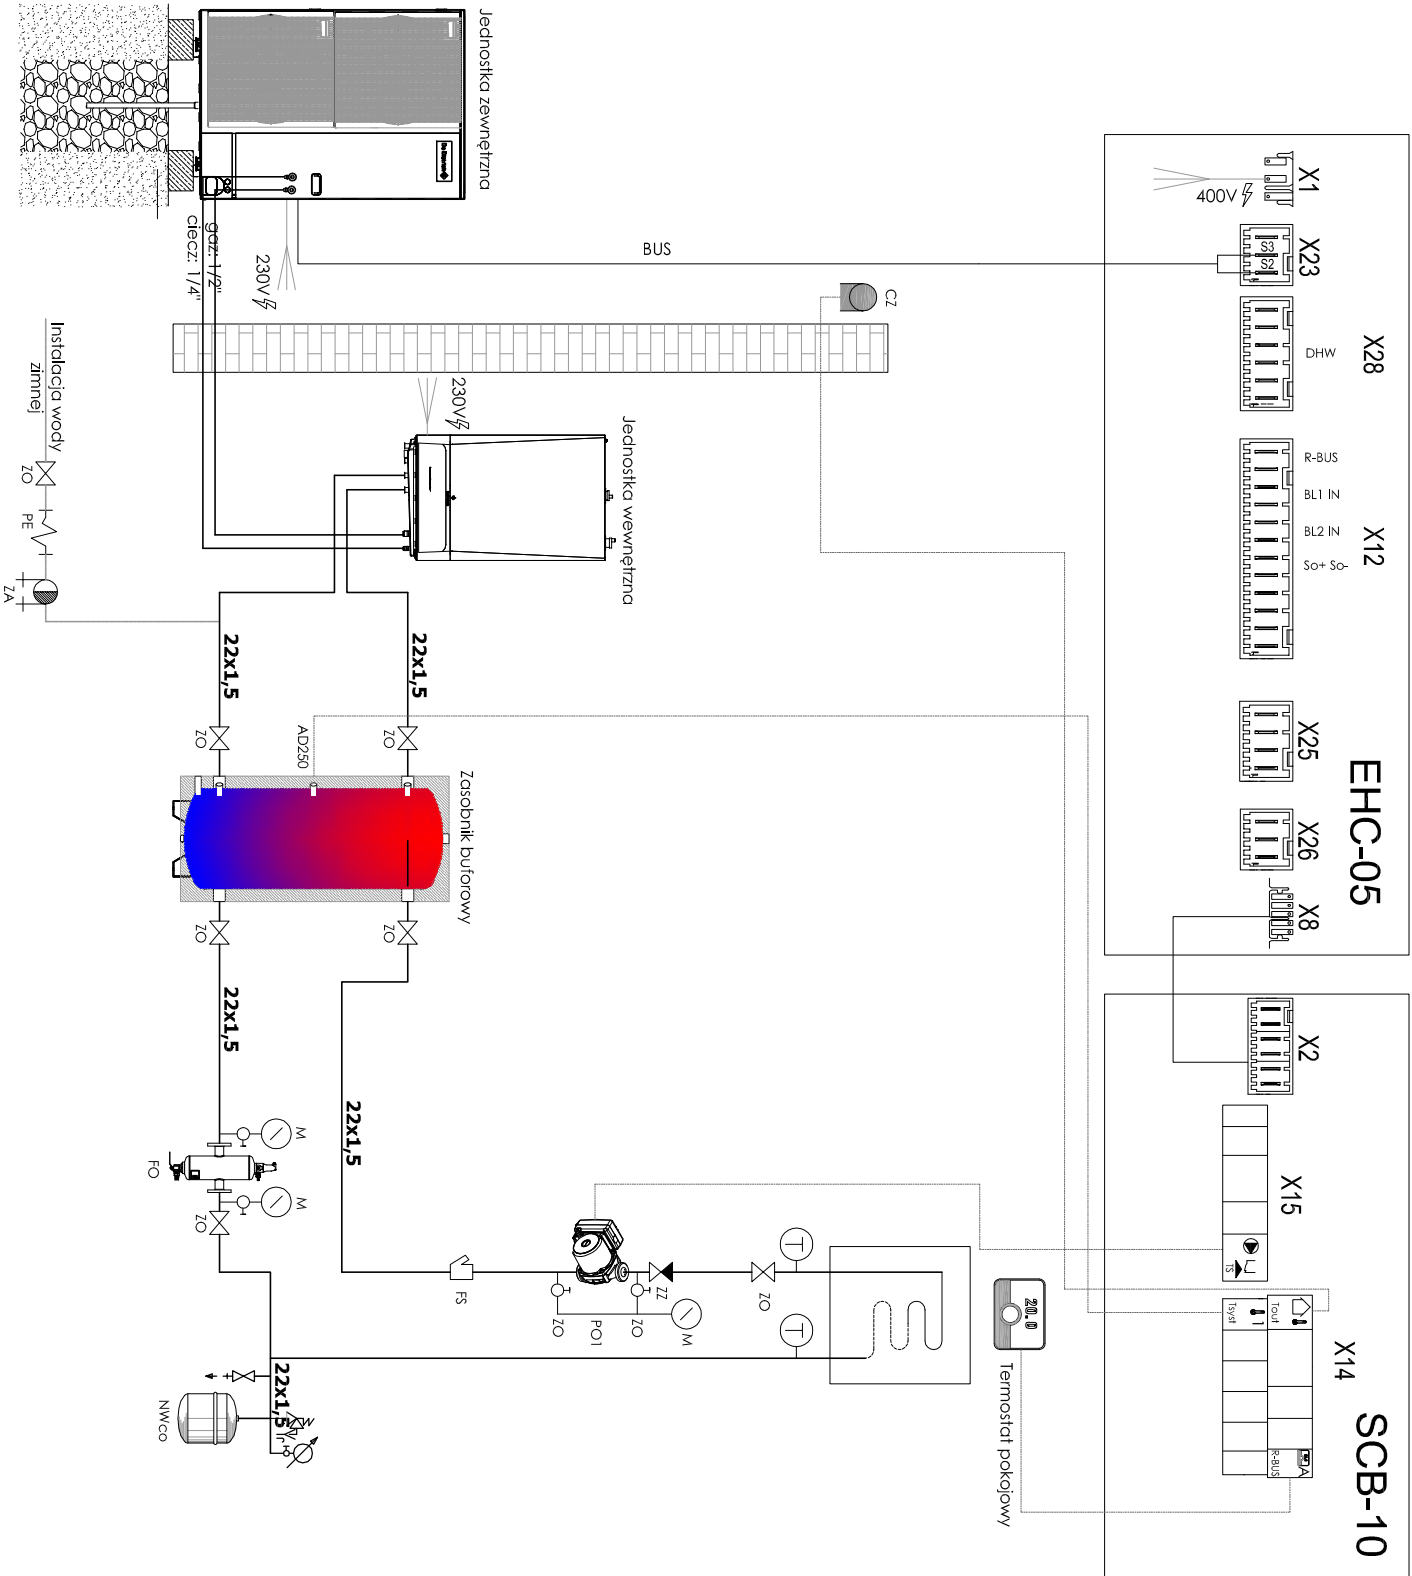

ZESTAWIENIE URZĄDZEŃ	
Lp.	Ilość
1	1 kpl
2	1 szt
3	1 szt
4	1 szt

Inwestor			
Powiat Biłgorajski, ul. T.Kościuszki 94, 23-400 Biłgoraj			
Temat		Stadium	
BUDOWA BUDYNKU USŁUGOWO-MAGAZYNOWEGO ORAZ RAMPY ZAKŁADOWCZEJ WRAZ Z NIEZBĘDNĄ INFRASTRUKTURĄ TECHNICZNĄ		PT	
Nazwa rysunku	SCHEMAT TECHNOLOGICZNY POMPY CIEPŁA	Branża	Sanitarna
Wyszczególnienie	Imię, Nazwisko, Nr uprawnień	Data	Podpis
Projektant	mgr inż. Radosław Zakętkta	03.2024	
Sprawdzający	mgr inż. Albert Zając	03.2024	
Nr rys. S8			