

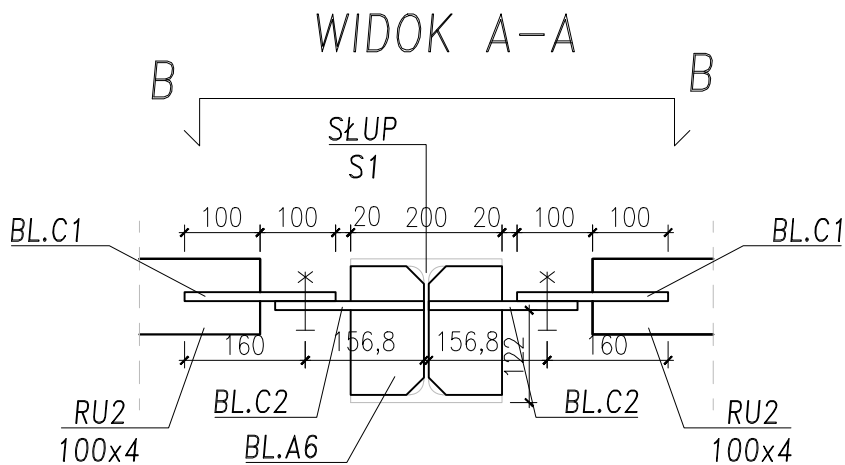



Szczegół "C"
Skala 1:10

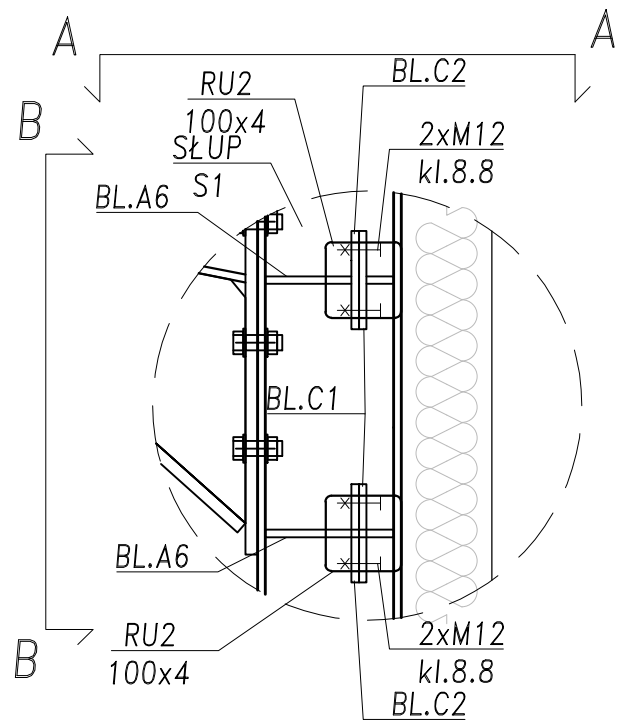


WIDOK B-B

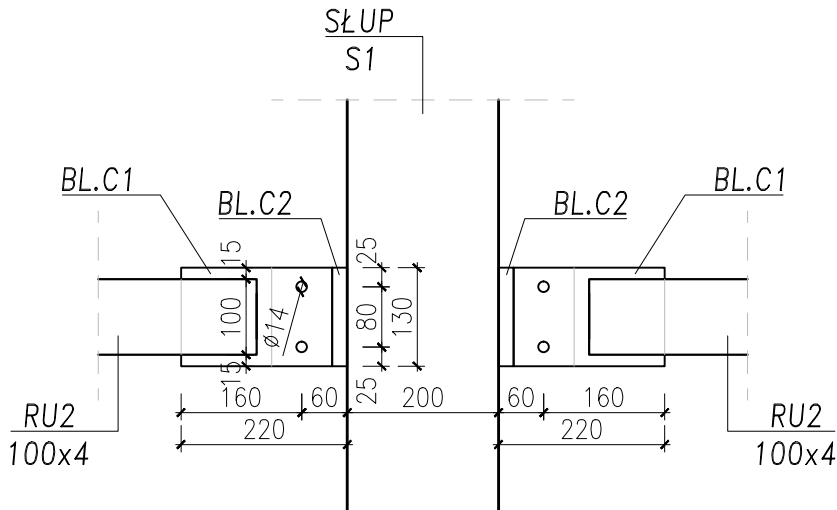

Szczegół "D"
Skala 1:10


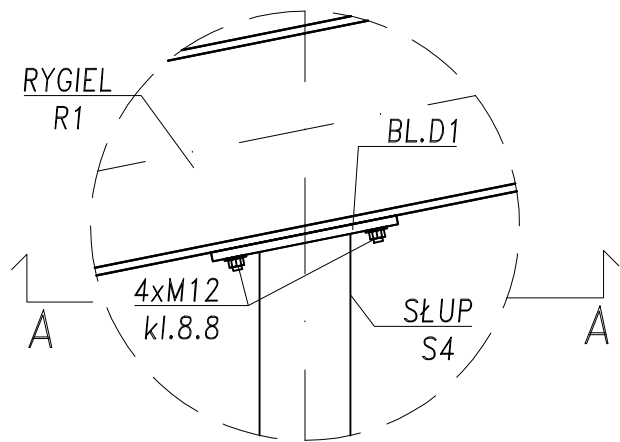


PRZEKRÓJ A-A

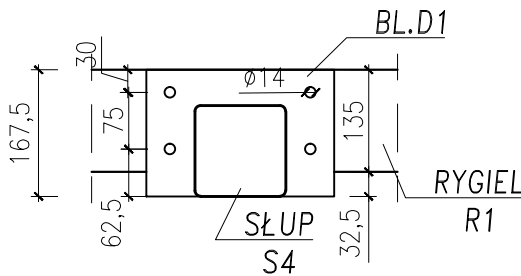

Szczegół "E"
Skala 1:10

PRZEKRÓJ A-A

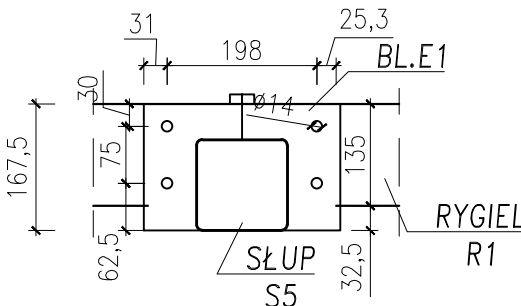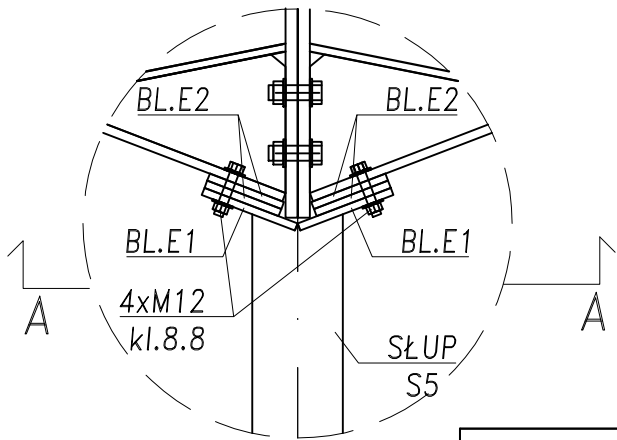

BUD-PREMIUM s.c. W. Lejbt, J. Lejbt ul. Widok 4, 23-400 Biłgoraj e-mail: biuro.budpremium@gmail.com tel. 608-628-065		BRANŻA	K17
		KONSTRUKCYJNA	
		ETAP	
		PT	
		DATA	
NAZWA I ADRES OBIEKTU:	BUDOWA BUDYNKU USŁUGOWO-MAGAZYNOWEGO ORAZ RAMPY ZAŁADOWCZEJ WRAZ Z NIEZBĘDNĄ INFRASTRUKTURĄ TECHNICZNĄ	03.2024	
INWESTOR:	Powiat Biłgorajski, ul. T. Kościuszki 94, 23-400 Biłgoraj	SKALA	
PRZEDMIOT RYSUNKU:	SZCZEGÓŁ "C", "D", "E"	1:10	
PROJEKTOWAŁ:	mgr inż. Waldemar Lejbt LUB/0114/PWBKb/19	PODPIS:	
SPRAWDZAJĄCY:	mgr inż. Robert Adamek LUB/0111/POOK/13	PODPIS:	
ASYSTENT PROJEKTANTA	inż. Piotr Borowiec	PODPIS:	