Słup S1
HEA 200 STAL S235
skala 1:20 szt.7

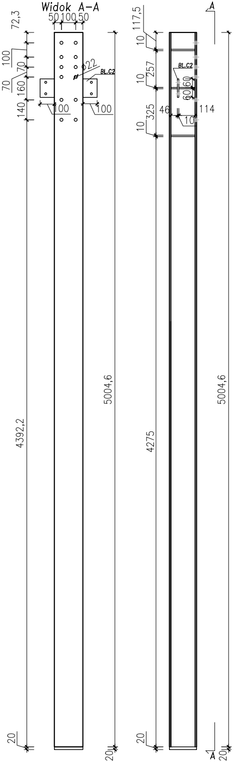

Widok A–A
A
72,3
50
100
50
117,5
10
100
70
ø22
BL.C2
70
160
140
100
100
257
10
60
60
325
46
114
10
10
4392,2
5004,6
4275
5004,6
20
20
20
20
A

Słup S1a
HEA 200 STAL S235
skala 1:20 szt.1

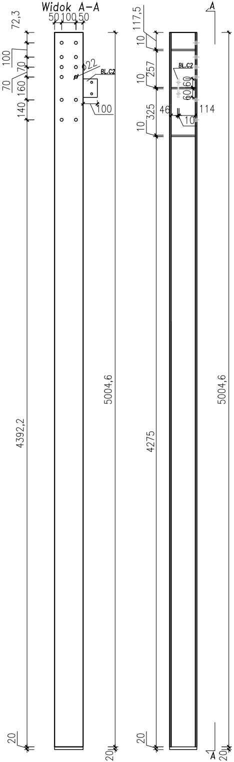

Widok A–A
A
72,3
50
100
50
117,5
10
100
70
ø22
BL.C2
70
160
140
100
257
10
60
60
325
46
114
10
10
4392,2
5004,6
4275
5004,6
20
20
20
20
A

Słup S1b
HEA 200 STAL S235
skala 1:20 szt.1

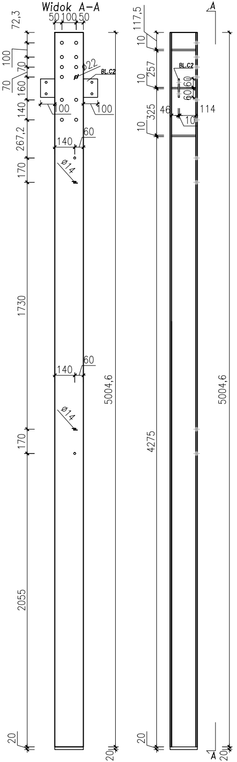

Widok A–A
A
72,3
50
100
50
117,5
10
100
70
ø22
BL.C2
70
160
140
100
100
257
10
60
60
325
46
114
10
10
267,2
140
60
170
ø14
1730
140
60
ø14
170
2055
5004,6
4275
5004,6
20
20
20
20
A

Słup S1c
HEA 200 STAL S235
skala 1:20 szt.2

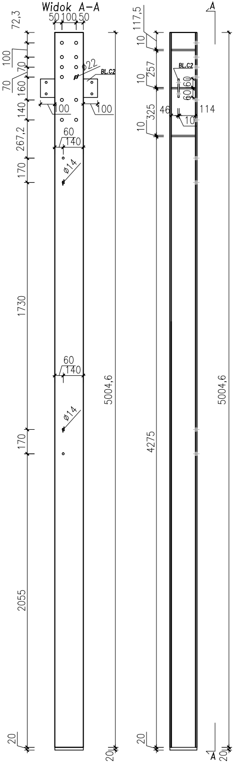

Widok A–A
50
100
50
72,3
100
70
70
160
140
267,2
170
1730
170
2055
20
ø22
BL.C2
100
100
60
140
ø14
60
140
ø14
5004,6
20
117,5
10
257
10
325
10
4275
20
A
BL.C2
60
60
46
114
10
5004,6
A
20

Słup S1d
HEA 200 STAL S235
skala 1:20 szt.1

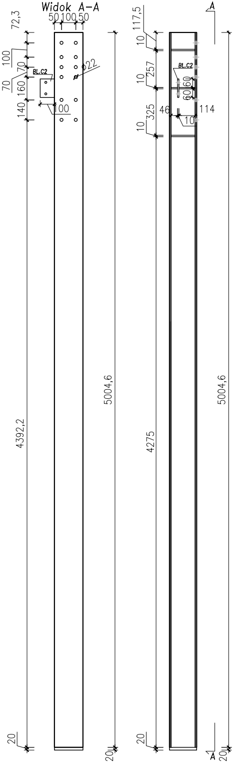

Widok A–A
50
100
50
72,3
100
70
70
160
140
BL.C2
ø22
100
4392,2
20
5004,6
20
117,5
10
257
10
325
10
4275
20
A
BL.C2
60
60
46
114
10
5004,6
A
20

Słup S1e
HEA 200 STAL S235
skala 1:20 szt.1

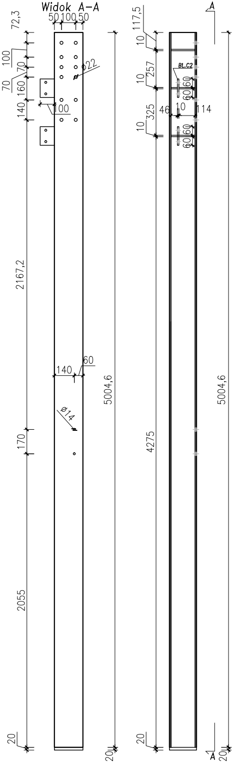

Widok A–A
50
100
50
72,3
100
70
70
160
140
ø22
100
2167,2
140
60
ø14
170
2055
20
5004,6
20
117,5
10
257
10
325
10
4275
20
A
BL.C2
60
60
60
60
46
10
114
5004,6
A
20

Słup S1f
HEA 200 STAL S235
skala 1:20 szt.1

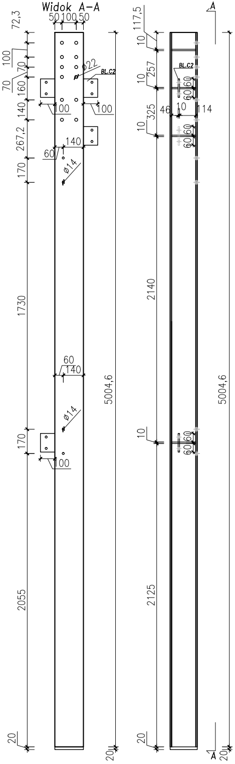
Widok A-A
A
50 100 50
72,3
100
70
70
160
140
267,2
170
1730
2055
20
Ø22
BL.C2
100
100
140
60
Ø14
60
140
Ø14
170
100
5004,6
20
117,5
10
257
10
325
10
2140
10
2125
20
60 60
60 60
46
10
114
60 60
5004,6
20
A

Słup S1g
HEA 200 STAL S235
skala 1:20 szt.1

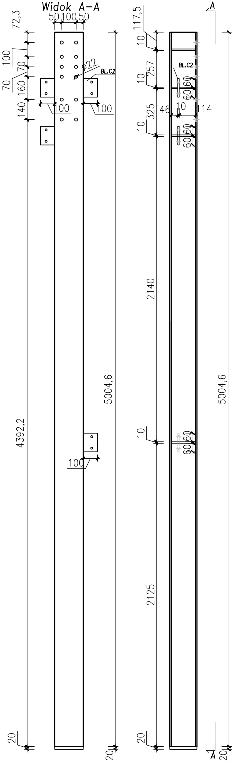
Widok A-A
A
50 100 50
72,3
100
70
70
160
140
4392,2
20
Ø22
BL.C2
100
100
100
5004,6
20
117,5
10
257
10
325
10
2140
10
2125
20
60 60
60 60
46
10
114
60 60
5004,6
20
A

Słup S1h
HEA 200 STAL S235
skala 1:20 szt.5

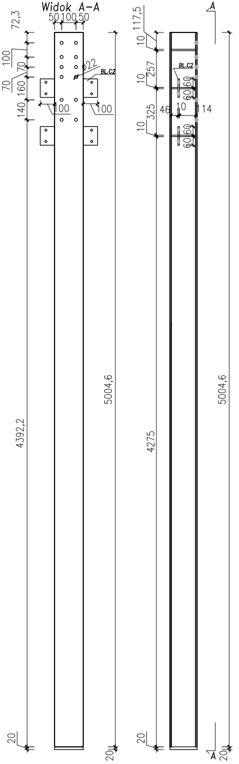
Widok A-A
A
50 100 50
72,3
100
70
70
160
140
4392,2
20
Ø22
BL.C2
100
100
5004,6
20
117,5
10
257
10
325
10
4275
20
60 60
60 60
46
10
114
5004,6
20
A

Słup S1i
HEA 200 STAL S235
skala 1:20 szt.1

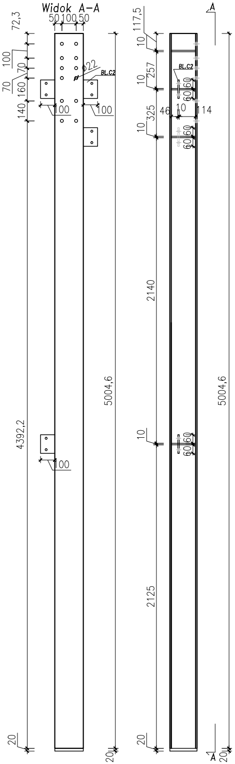
Widok A–A
A
50 100 50
72,3
100
70
70
160
140
ø22
BL.C2
100
100
4392,2
100
20
5004,6
20
117,5
10
257
10
325
10
46
10
114
60 60
60 60
2140
10
60 60
2125
20
5004,6
20
A

Słup S1j
HEA 200 STAL S235
skala 1:20 szt.1

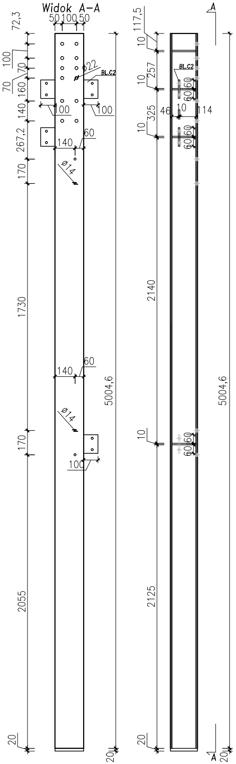
Widok A–A
A
50 100 50
72,3
100
70
70
160
140
267,2
170
1730
170
2055
20
ø22
BL.C2
100
100
140
60
ø14
140
60
ø14
100
5004,6
20
117,5
10
257
10
325
10
46
10
114
60 60
60 60
2140
10
60 60
2125
20
5004,6
20
A

Słup S1k
HEA 200 STAL S235
skala 1:20 szt.1

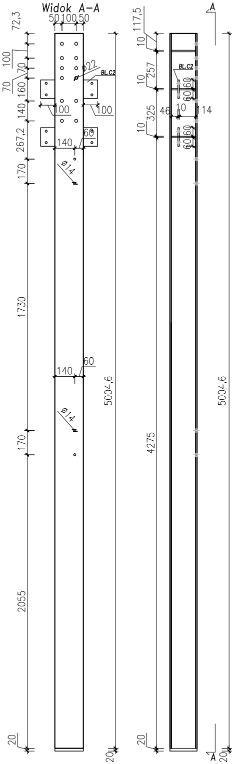
Widok A–A
A
50 100 50
72,3
100
70
70
160
140
267,2
170
1730
170
2055
20
ø22
BL.C2
100
100
140
60
ø14
140
60
ø14
5004,6
20
117,5
10
257
10
325
10
46
10
114
60 60
60 60
4275
20
5004,6
20
A

Słup S1l
HEA 200 STAL S235
skala 1:20 szt.1

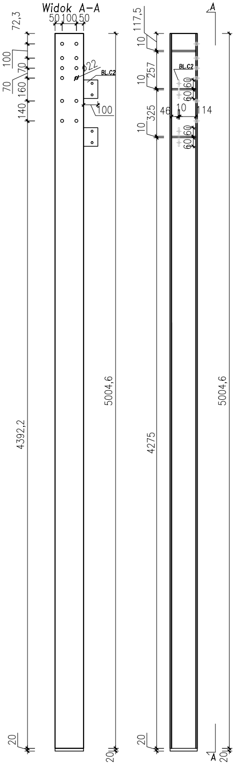
Widok A–A
A
50 100 50
72,3
100
70
70
160
140
ø22
BL.C2
100
4392,2
20
5004,6
20
117,5
10
257
10
325
10
46
10
114
60 60
60 60
4275
20
5004,6
20
A

Słup S1m
HEA 200 STAL S235
skala 1:20 szt.2

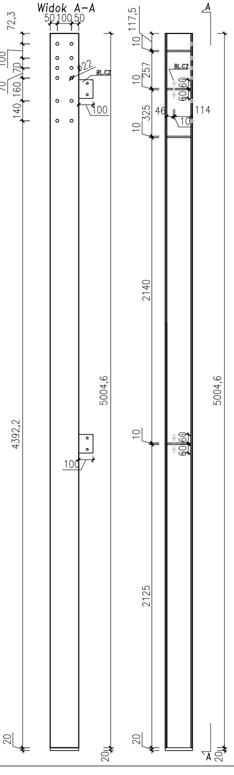

Widok A–A
A
50
100
50
72,3
100
70
70
160
140
ø22
BL.C2
100
4392,2
100
5004,6
20
20
117,5
10
257
10
325
10
46
114
60
60
10
2140
10
60
60
2125
20
20
A

Słup S1n
HEA 200 STAL S235
skala 1:20 szt.2

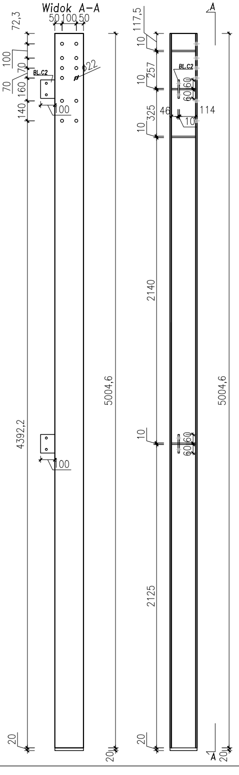

Widok A–A
A
50
100
50
72,3
100
70
70
160
140
ø22
BL.C2
100
4392,2
100
5004,6
20
20
117,5
10
257
10
325
10
46
114
60
60
10
2140
10
60
60
2125
20
20
A

Słup S1,S1a–S1n
HEA 200
Skala 1:20

BUD-PREMIUM s.c. W. Lejbt, J. Lejbt
ul. Widok 4, 23-400 Biłgoraj
e-mail: biuro.budpremium@gmail.com
tel. 608-628-065

NAZWA I ADRES OBIEKTU:	BUDOWA BUDYNKU USŁUGOWO-MAGAZYNOWEGO ORAZ RAMPY ZAŁADOWCZEJ WRAZ Z NIEZBĘDNĄ INFRASTRUKTURĄ TECHNICZNĄ	
INWESTOR:	Powiat Biłgorajski, ul. T. Kościuszki 94, 23-400 Biłgoraj	
PRZEDMIOT RYSUNKU:	SŁUP S1,S1a-S1n	
PROJEKTOWAŁ: Konstrukcja	mgr inż. Waldemar Lejbt LUB/0114/PWBKb/19	PODPIS:
SPRAWDZAJĄCY: Konstrukcja	mgr inż. Robert Adamek LUB/0111/POOK/13	PODPIS:
ASYSTENT PROJEKTANTA	inż. Piotr Borowiec	PODPIS:

BRANŻA	KONSTRUKCYJNA
ETAP	PT
DATA	03.2024
SKALA	1: 20
NR RYSUNKU	K20