




Rygiel R1
IPE 270 STAL S235
skala 1:20 szt.1

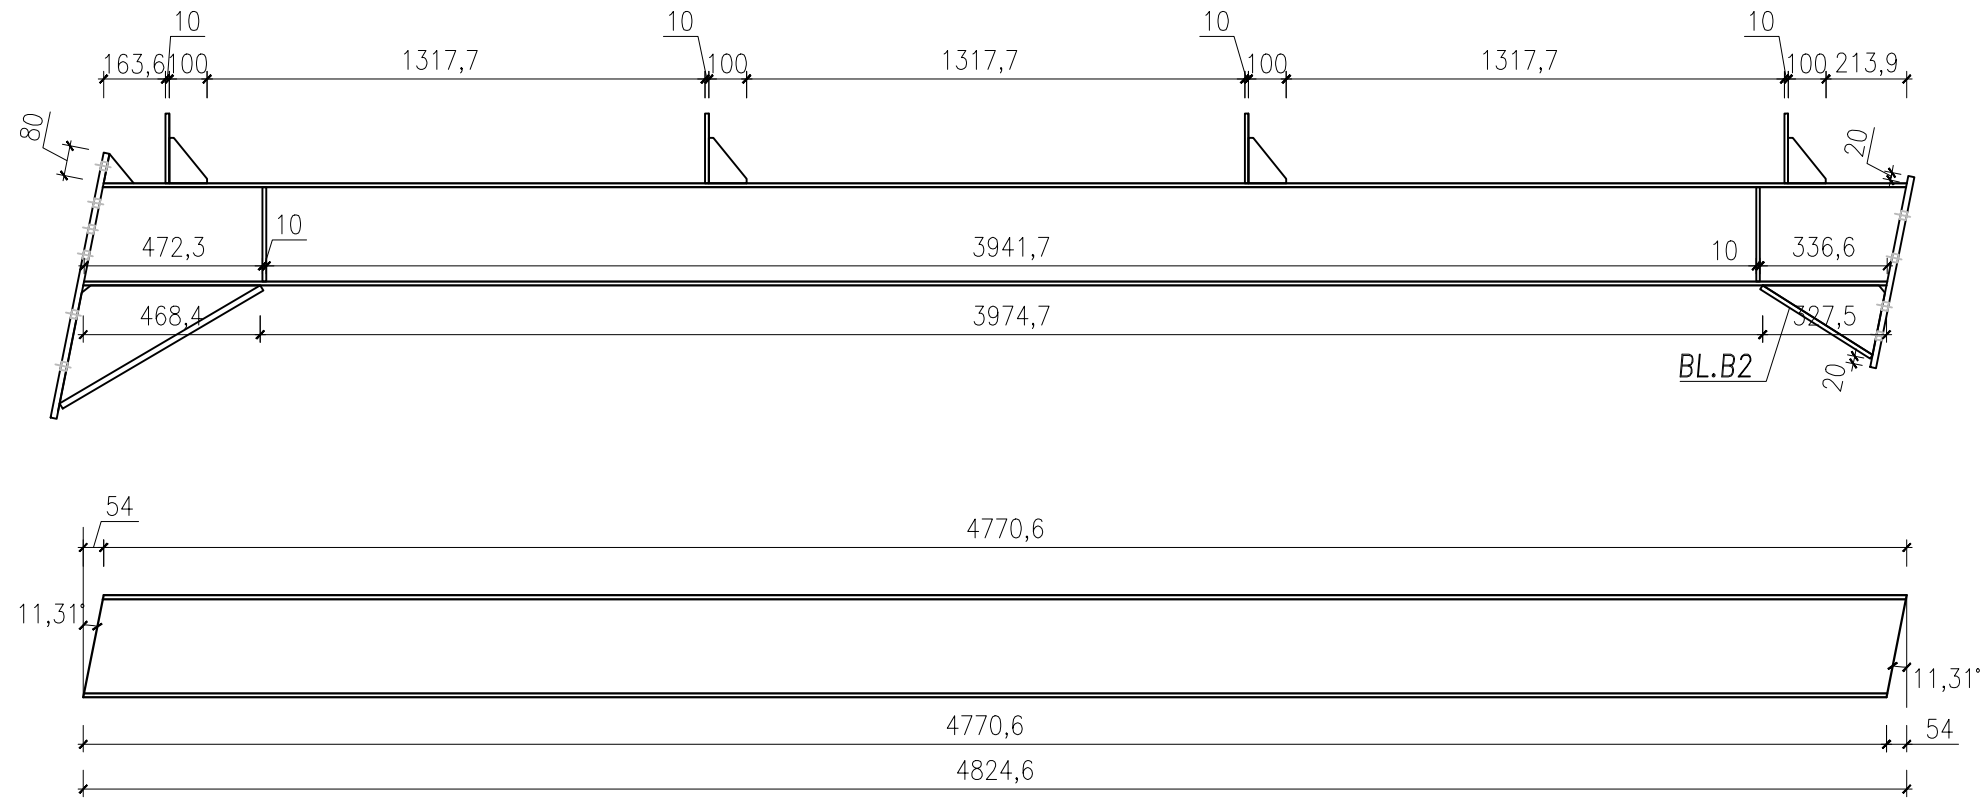

Rygiel R1b
IPE 270 STAL S235
skala 1:20 szt.6

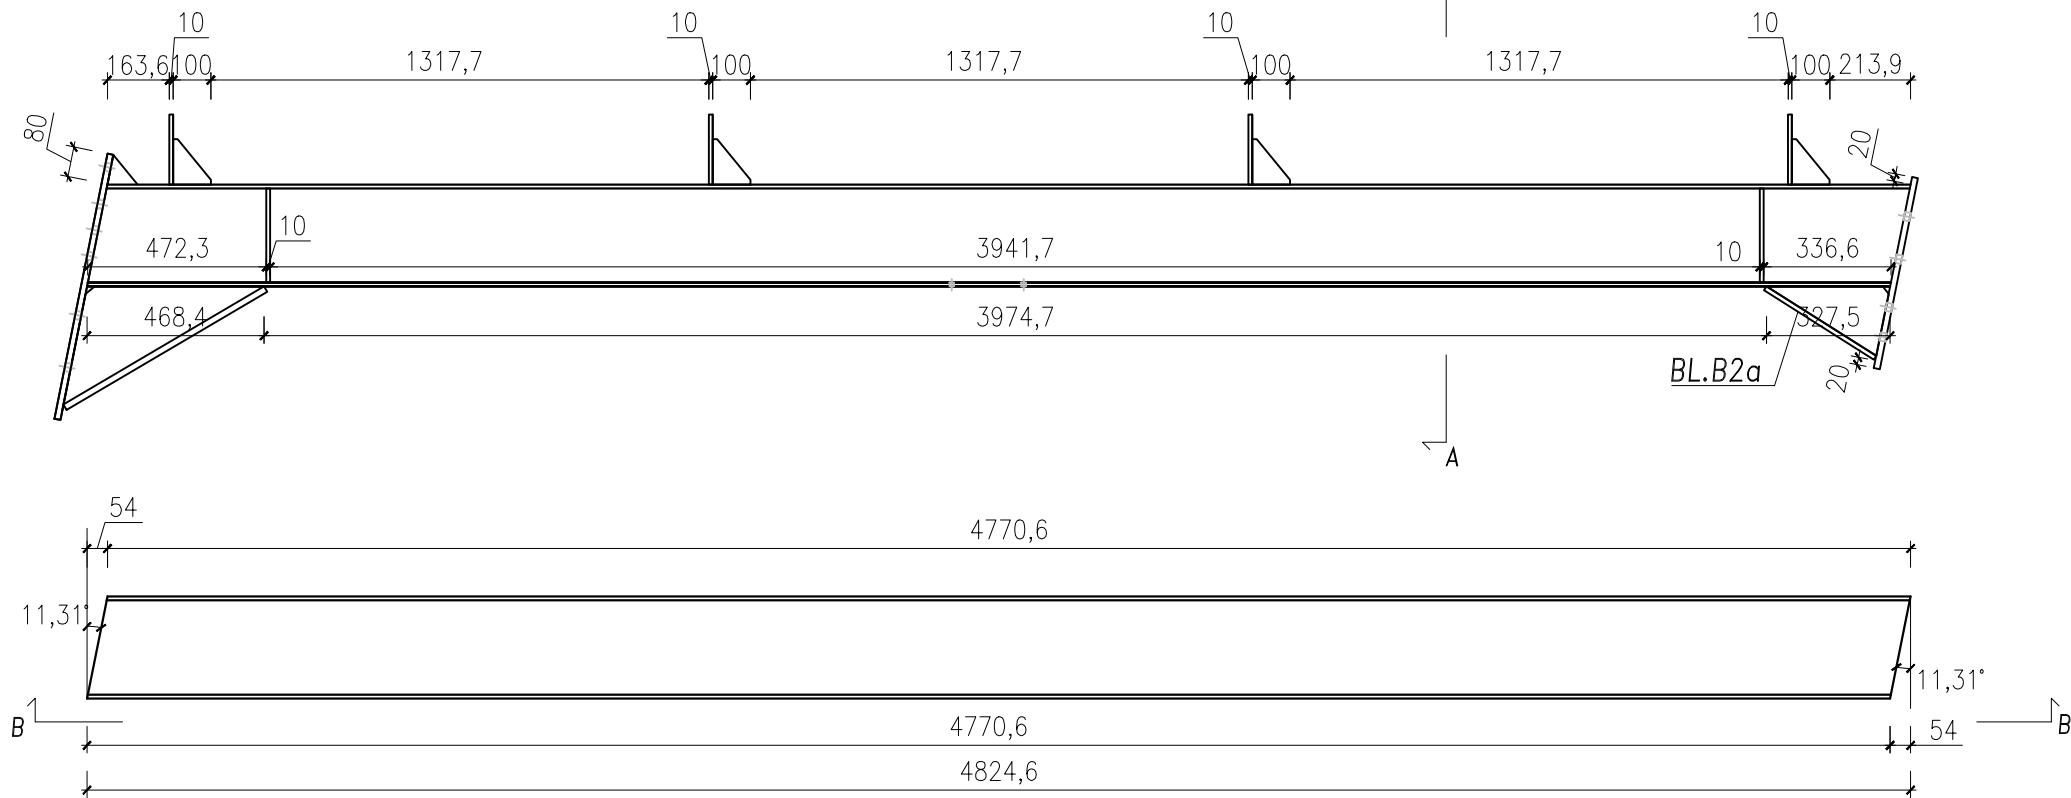


Widok B-B

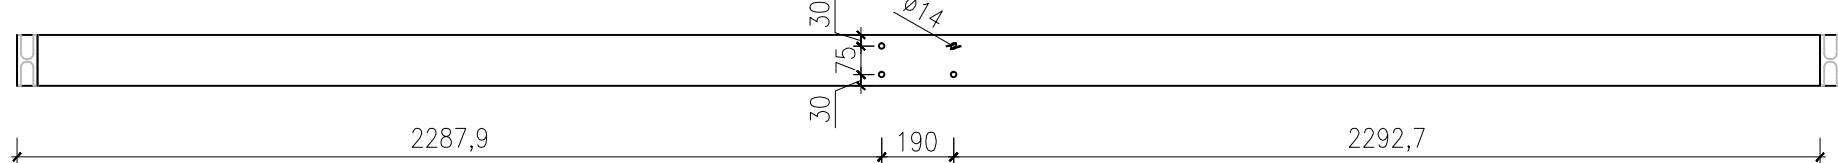


Rygiel R1,R1a,R1b
IPE 270
Skala 1:20

Rygiel R1a
IPE 270 STAL S235
skala 1:20 szt.4

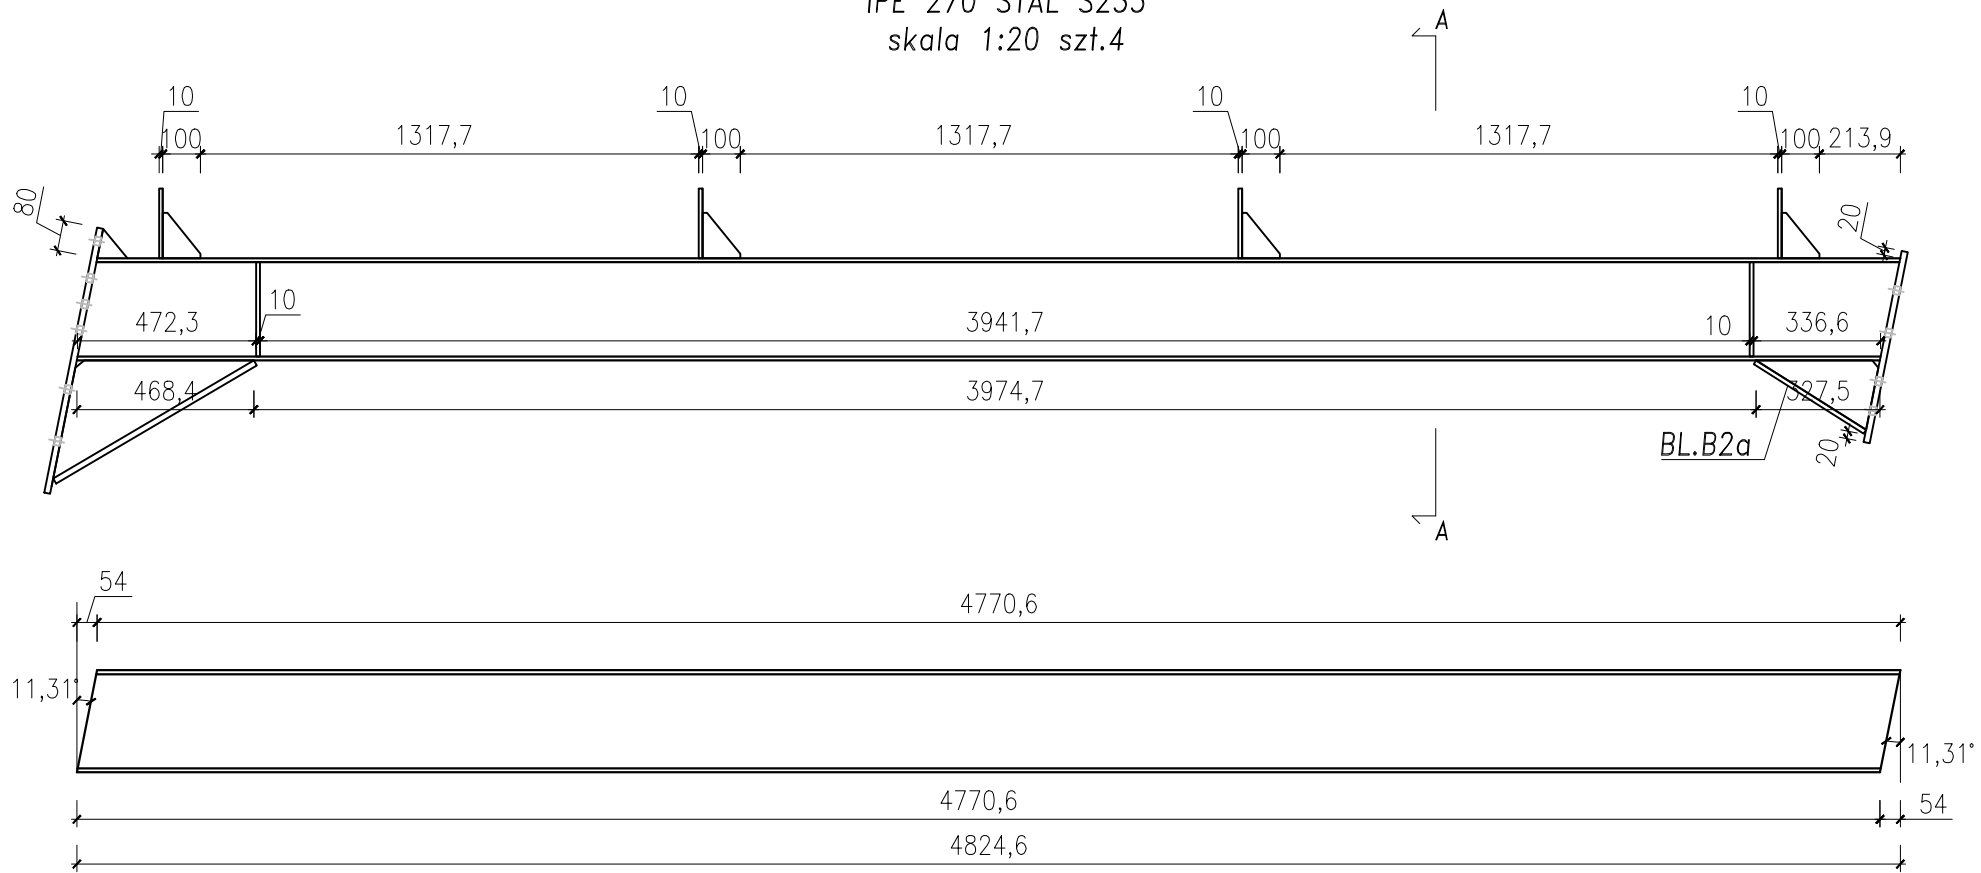


2 sztuki

LR 55x5
dospawać do górnej półki
od zewnętrznej strony

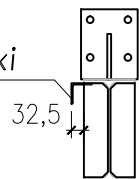

2 sztuki

LR 55x5
dospawać do górnej półki
od zewnętrznej strony

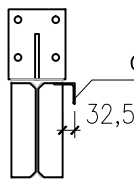

BUD-PREMIUM s.c. w. Lejbt, J. Lejbt ul. Wiskok 4, 23-400 Bilgoraj e-mail: biuro.budpremium@gmail.com tel. 608-628-065		BRANŻA
NAZWA I ADRES OBIEKTU:		KONSTRUKCJA
INWESTOR:		ETAP
PRZEDMIOT RYSUNKU:		PT
PROJEKTOWAŁ:		DATA
SPRAWDZAJĄCY:		03.2024
ASYSTENT PROJEKTANTA		SKALA
		1:20
		NR RYSUNKU
		K21