
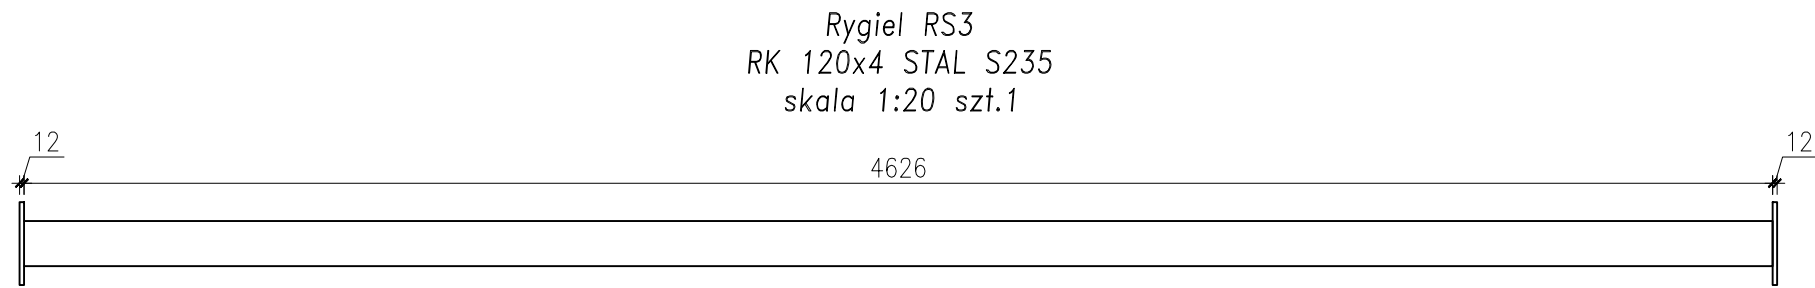
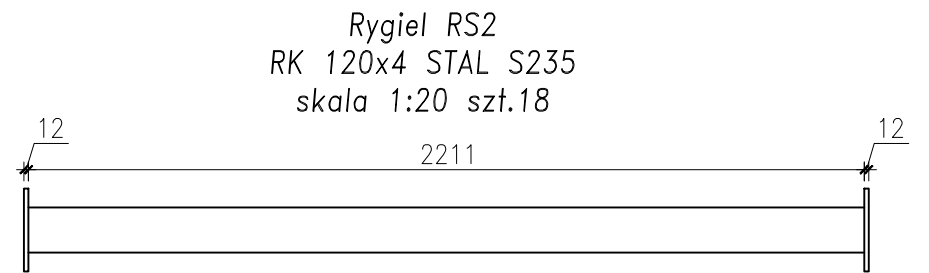
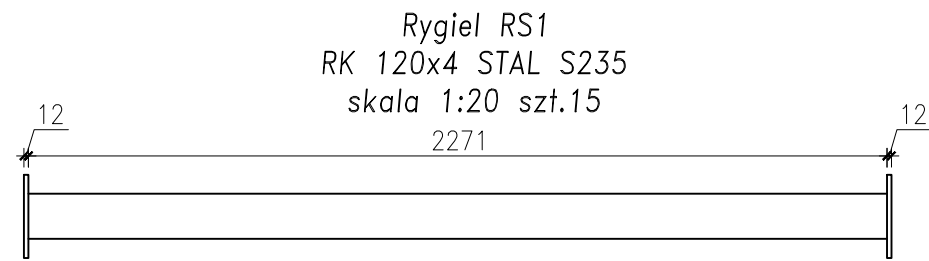
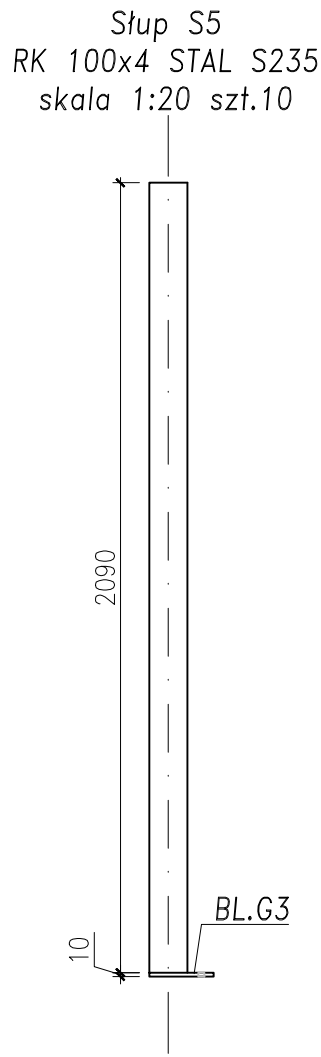
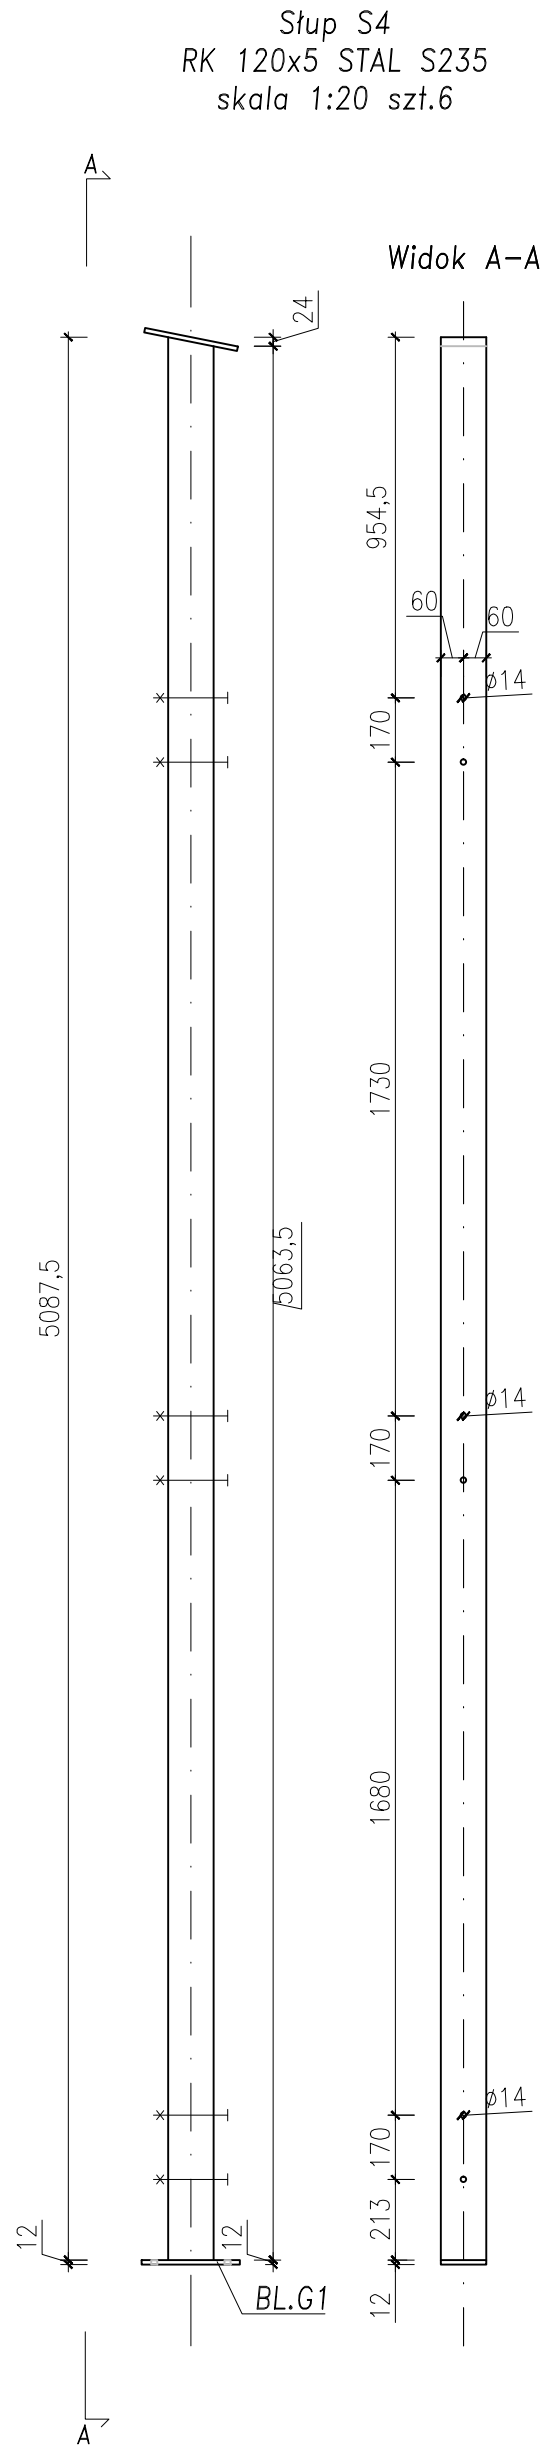
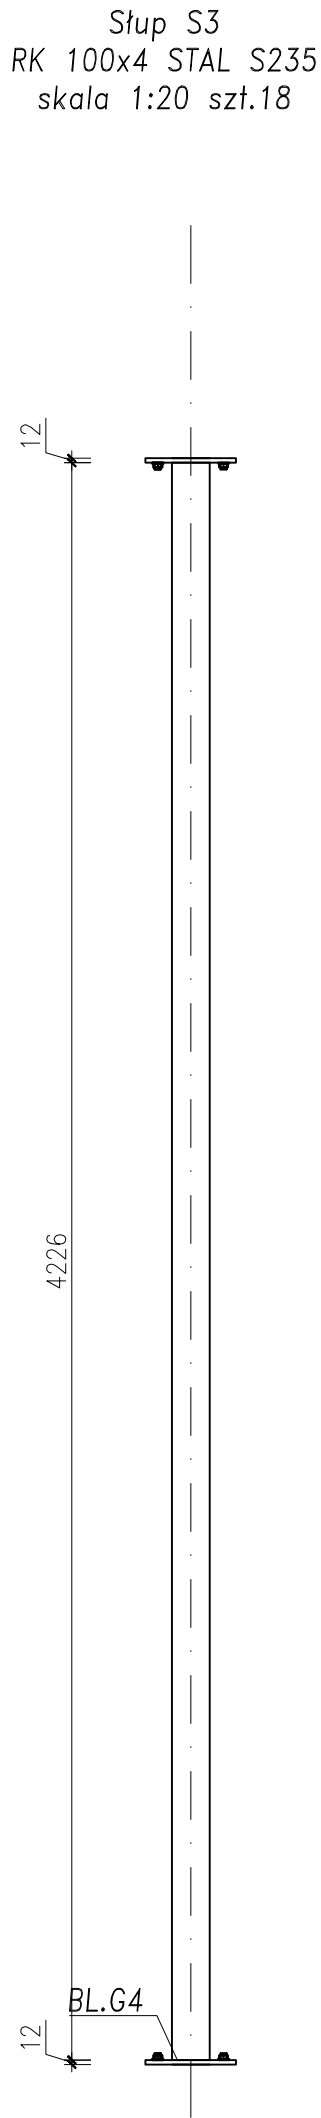


Słup S2,S4,S5,S6
Rygiel RS1,RS2,RS3
Skala 1:20

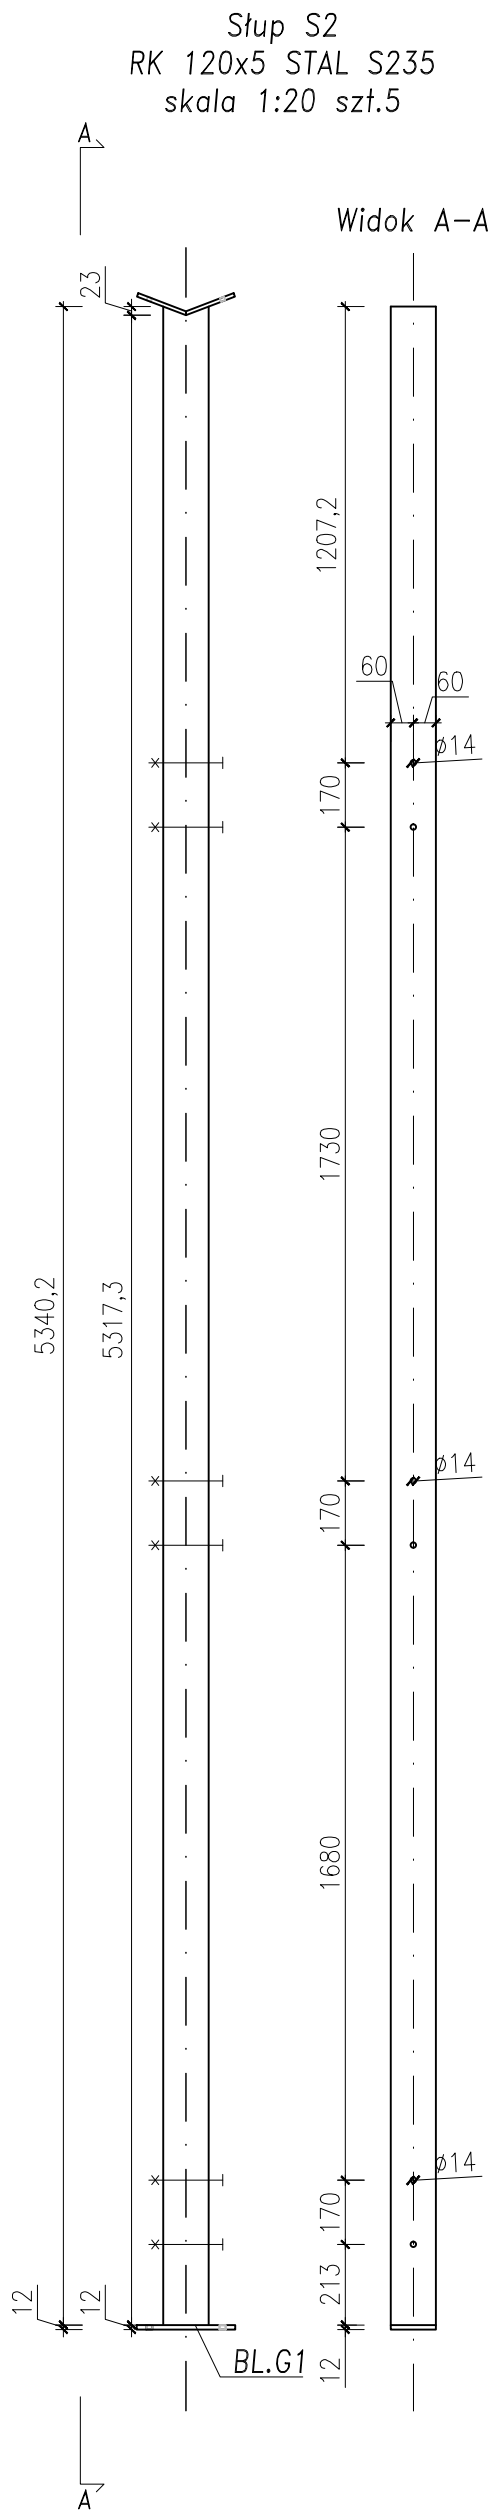

BUD-PREMIUM s.c. W. Lejbt, J. Lejbt ul. Wiskok 4, 23-400 Bilgoraj e-mail: biuro.budpremium@gmail.com tel. 608-628-065			BRANŻA
			KONSTRUKCJA
			ETAP
			PT
			DATA
			03.2024
			SKALA
			1:20
			NR RYSUNKU
			K22

NAZWA I ADRES OBIEKTU:	BUDOWA BUDYNKU USŁUGOWO-MAGAZYNOWEGO ORAZ RAMPY ZAŁADOWCZEJ WRAZ Z NIEZBĘDĄ INFRASTRUKTURĄ TECHNICZNĄ	
INWESTOR:	Powiat Bilgorajski, ul. T. Kościuski 94, 23-400 Bilgoraj	
PRZEDMIOT RYSUNKU:	Słup S2,S4,S5,S6, Rygiel RS1,RS2,RS3	
PROJEKTOWAŁ:	mgr inż. Waldemar Lejbt LUB/0114/PWA/02/19	PODPIS:
SPRAWDZAJĄCY:	mgr inż. Robert Adamek LUB/0111/POOK/13	PODPIS:
ASYSTENT PROJEKTANTA	inż. Piotr Borowiec	PODPIS: