



Usztywnienia RU1,RU2,
RU3
Skala 1:20


Usztywienie RU1a
RK 120x5 STAL S235
skala 1:20 szt.1
5740

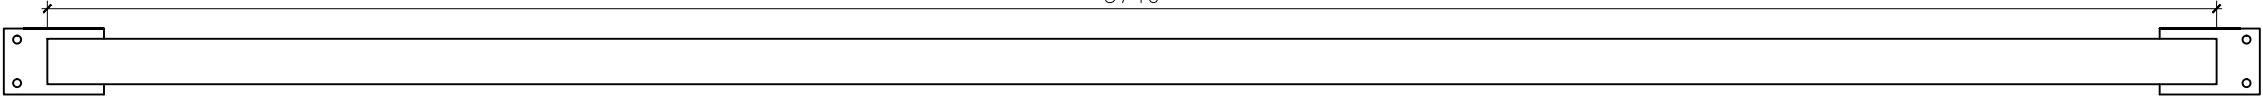


Usztywienie RU1b
RK 120x5 STAL S235
skala 1:20 szt.1
6530

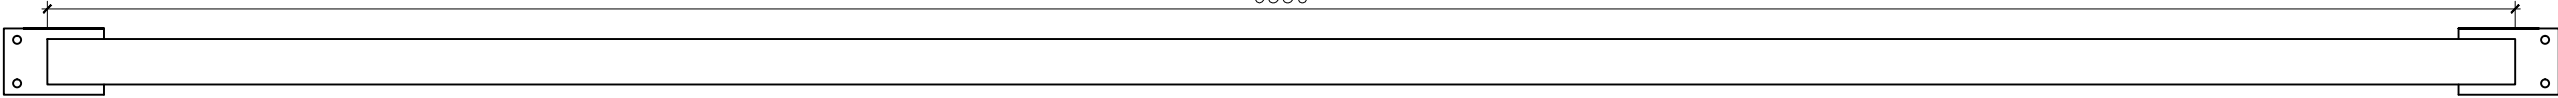


Usztywienie RU2 szt.10 RK 100x5,
Usztywienie RU3 szt.20 RK 100x4,
STAL S235
skala 1:20
4560

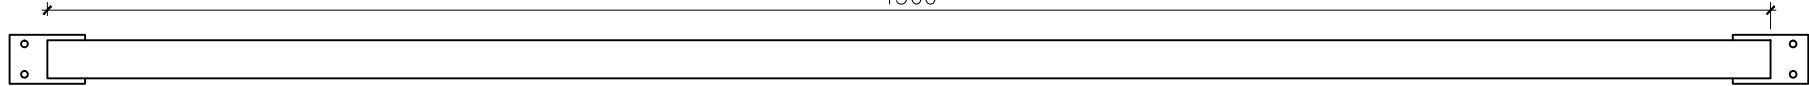


Usztywienie RU2a szt.1 RK 100x5,
Usztywienie RU3a szt.2 RK 100x4,
STAL S235
skala 1:20
5560

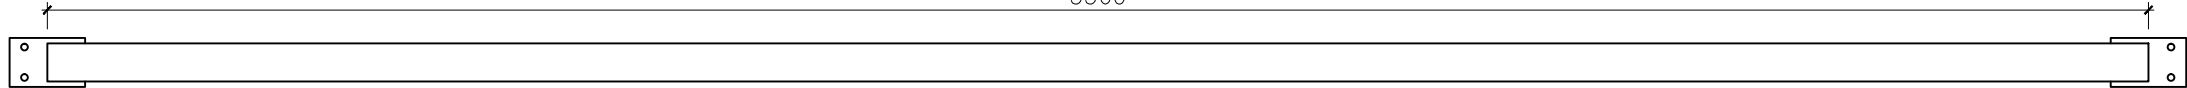

Usztywienie RU3b
RK 100x4 STAL S235
skala 1:20 szt.4
6350

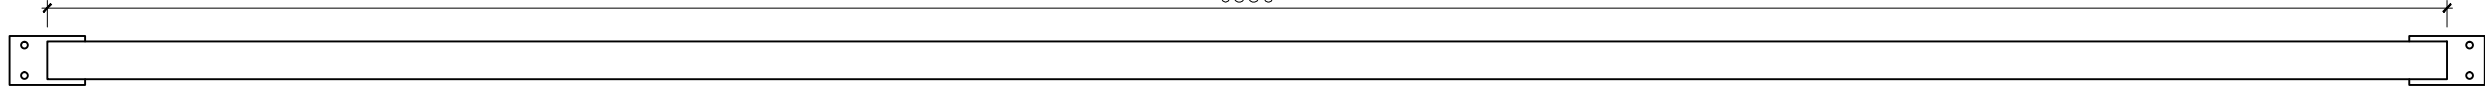

Usztywienie RU1
RK 120x5 STAL S235
skala 1:20 szt.10
4740

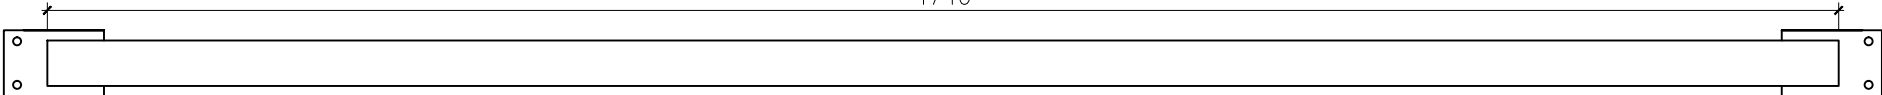

BUD-PREMIUM s.c. W. Lejbt, J. Lejbt <small>ul. Widok 4, 23-400 Biłgoraj e-mail: biuro.budpremium@gmail.com tel. 608-628-065</small>		BRANŻA
		KONSTRUKCJA
		ETAP
		PT
NAZWA I ADRES OBIEKTU:	BUDOWA BUDYNKU USŁUGOWO-MAGAZYNOWEGO ORAZ RAMPY ZAŁADOWCZEJ WRAZ Z NIEZBĘDĄ INFRASTRUKTURĄ TECHNICZNĄ	DATA
INWESTOR:	Powiat Biłgorajski, ul. T. Kościuszki 94, 23-400 Biłgoraj	03.2024
PRZEDMIOT RYSUNKU:	Usztywnienia RU1, RU2, RU3	SKALA
PROJEKTOWAŁ: <small>Konstrukcja</small>	mgr inż. Waldemar Lejbt <small>LUB/0114/PWBKb/19</small>	1:20
SPRAWDZAJĄCY: <small>Konstrukcja</small>	mgr inż. Robert Adamek <small>LUB/0111/POOK/13</small>	NR RYSUNKU
ASYSTENT PROJEKTANTA	inż. Piotr Borowiec	
		K23