


RZUT FUNDAMENTÓW RAMPY
Skala 1:100

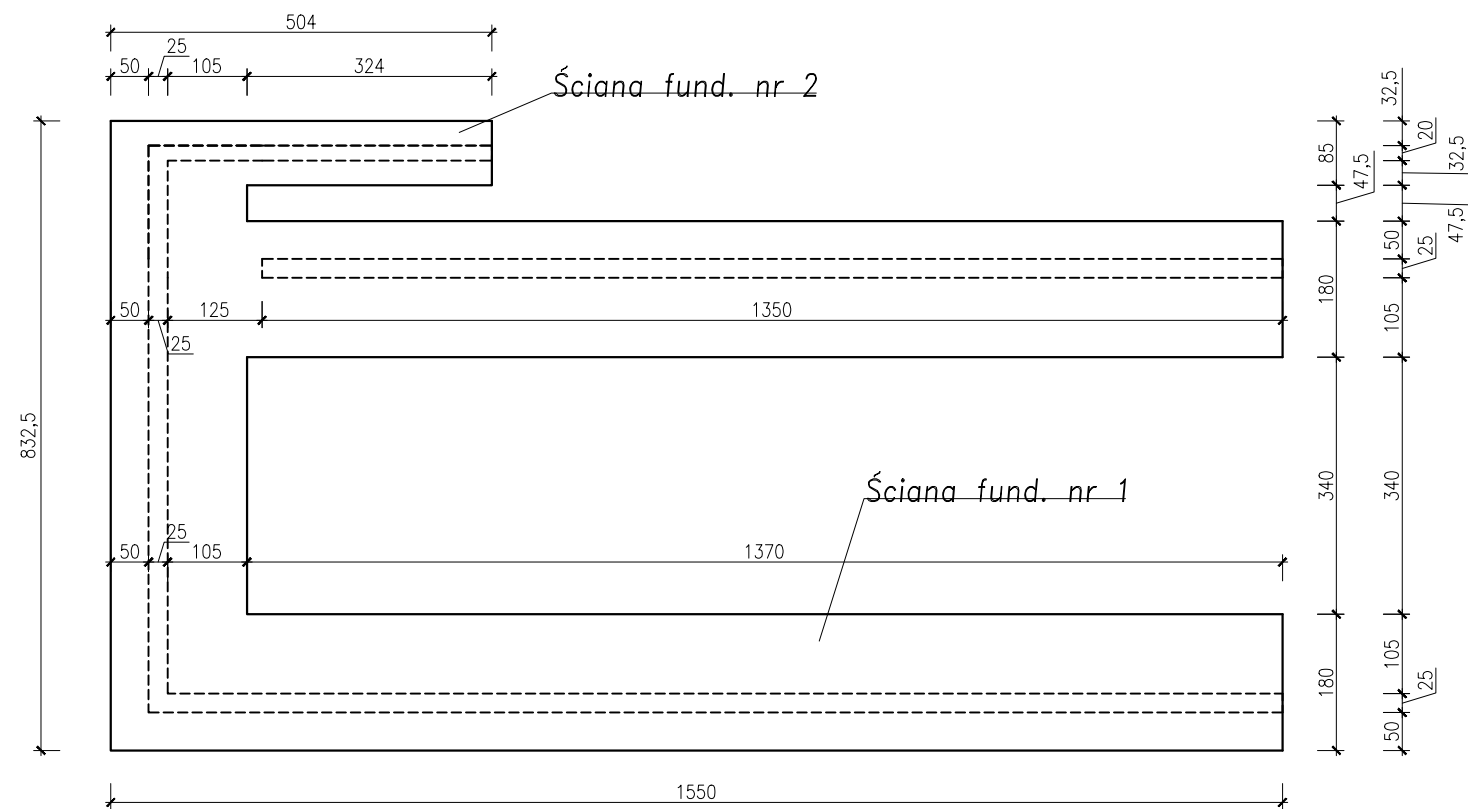

BUD-PREMIUM s.c. W. Lejbt, J. Lejbt <small>ul. Widok 4, 23-400 Biłgoraj e-mail: biuro.budpremium@gmail.com tel. 608-628-065</small>			BRANŻA
			KONSTRUKCYJNA
			ETAP
			PT
NAZWA I ADRES OBIEKTU:	BUDOWA BUDYNKU USŁUGOWO-MAGAZYNOWEGO ORAZ RAMPY ZAŁADOWCZEJ WRAZ Z NIEZBĘDNĄ INFRASTRUKTURĄ TECHNICZNĄ		DATA
INWESTOR:	Powiat Biłgorajski, ul. T. Kościuszki 94, 23-400 Biłgoraj		03.2024
PRZEDMIOT RYSUNKU:	RZUT FUNDAMENTÓW RAMPY		SKALA
PROJEKTOWAŁ: <small>Konstrukcja</small>	mgr inż. Waldemar Lejbt <small>LUB/0114/PW8Kb/19</small>	PODPIS:	1:100
SPRAWDZAJĄCY: <small>Konstrukcja</small>	mgr inż. Robert Adamek <small>LUB/0111/POOK/13</small>	PODPIS:	NR RYSUNKU
ASYSTENT PROJEKTANTA	inż. Piotr Borowiec	PODPIS:	