


A ŚCIANA RAMPY:
-ściana żelbetowa gr. 25cm
-hydroizolacja z masy
asfaltowo-katczukowej w miejscach
kontaktu z gruntem

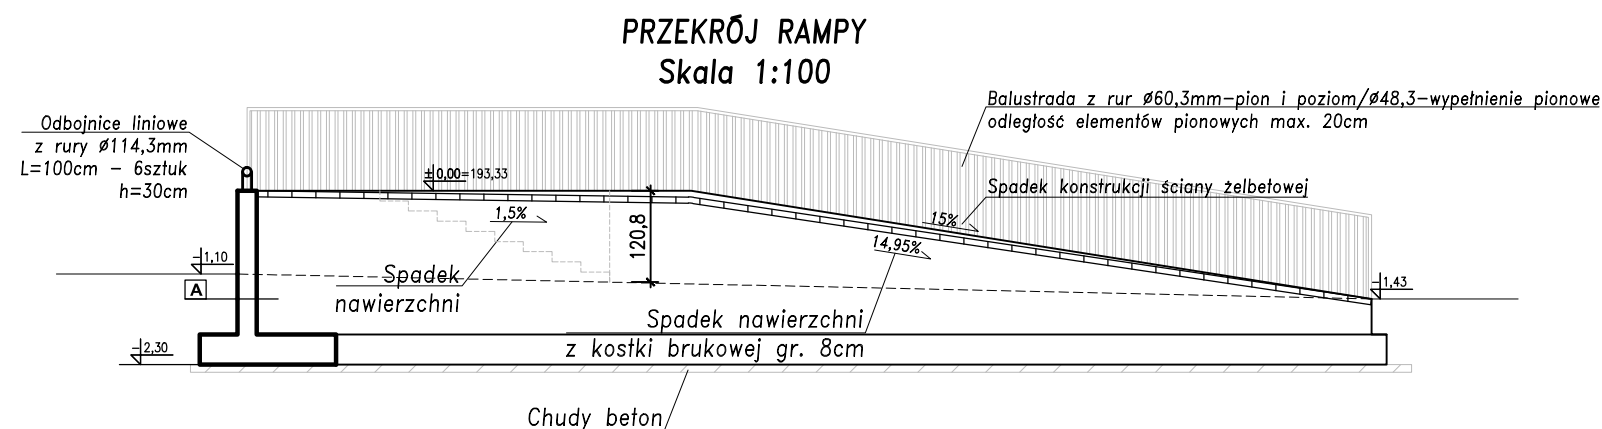

BUD-PREMIUM s.c. W. Lejbt, J. Lejbt ul. Widok 4, 23-400 Biłgoraj e-mail: biuro.budpremium@gmail.com tel. 608-628-065			BRANŻA KONSTRUKCYJNA ETAP PT DATA 03.2024 SKALA 1:100 NR RYSUNKU
NAZWA I ADRES OBIEKTU:	BUDOWA BUDYNKU USŁUGOWO-MAGAZYNOWEGO ORAZ RAMPY ZAŁADOWCZEJ WRAZ Z NIEZBĘDNĄ INFRASTRUKTURĄ TECHNICZNĄ		K27
INWESTOR:	Powiat Biłgorajski, ul. T. Kościuszki 94, 23-400 Biłgoraj		
PRZEDMIOT RYSUNKU:	RZUT I PRZEKRÓJ RAMPY		
PROJEKTOWAŁ: Konstrukcja	mgr inż. Waldemar Lejbt LUB/0114/PW8Kb/19	PODPIS:	
SPRAWDZAJĄCY: Konstrukcja	mgr inż. Robert Adamek LUB/0111/POOK/13	PODPIS:	
ASYSTENT PROJEKTANTA	inż. Piotr Borowiec	PODPIS:	