
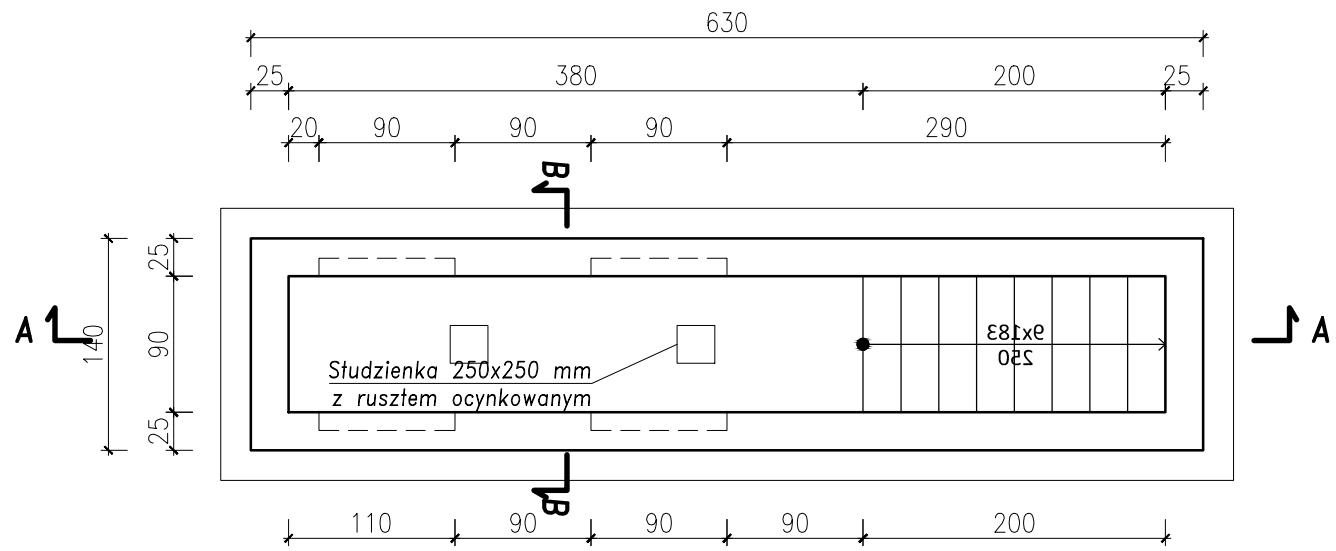


A2 ŚCIANA KANAŁU:
-glazura gr. 2 cm
-ściana żelbetowa gr. 25cm
-hydroizolacja dewuskładnikowa typu średniego

A1 POSADZKA KANAŁU:
-terakota gr. 2 cm
-posadzka wyrównująca gr 8cm
-Styropian EPS100 gr. 15cm
-płyta betonowa z betonu B25(C20/25) gr. 25cm zbrojona górną i dolną siatką z prętów $\varnothing 10$ o oczku 15x15cm
-hydroizolacja 2x papa termozgrzewalna
-chudy beton gr. 10cm

Kanał
Skala 1:50

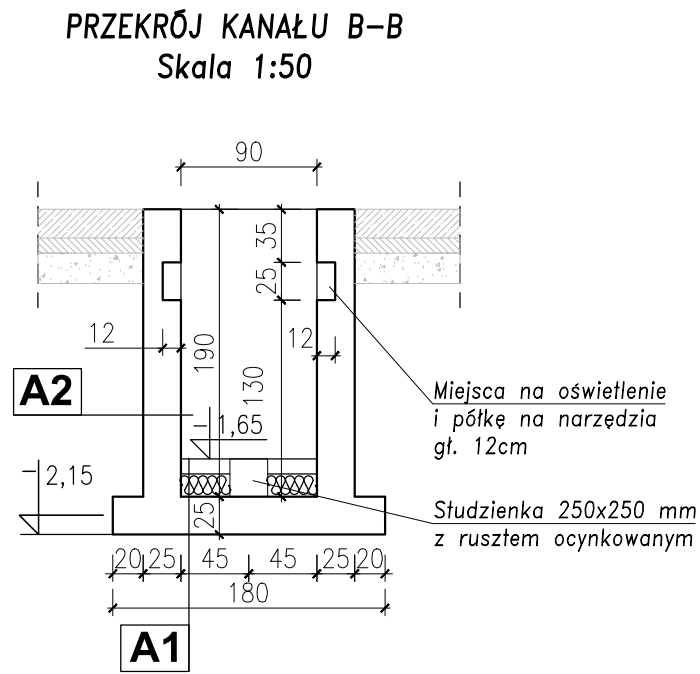

BUD-PREMIUM s.c. W. Lejbt, J. Lejbt ul. Widok 4, 23-400 Biłgoraj e-mail: biuro.budpremium@gmail.com tel. 608-628-065		BRANŻA
		KONSTRUKCYJNA
		ETAP
		PT
		DATA
		03.2024
		SKALA
		1:50
		NR RYSUNKU
NAZWA I ADRES OBIEKTU:		BUDOWA BUDYNKU USŁUGOWO-MAGAZYNOWEGO ORAZ RAMPY ZAŁADOWCZEJ WRAZ Z NIEZBĘDNĄ INFRASTRUKTURĄ TECHNICZNĄ
INWESTOR:		Powiat Biłgorajski, ul. T. Kościuszki 94, 23-400 Biłgoraj
PRZEDMIOT RYSUNKU:		KANAŁ
PROJEKTOWAŁ: Konstrukcja	mgr inż. Waldemar Lejbt LUB/0114/PWBS/19	PODPIS:
SPRAWDZAJĄCY: Konstrukcja	mgr inż. Robert Adamek LUB/0111/POOK/13	PODPIS:
ASYSTENT PROJEKTANTA	inż. Piotr Borowiec	PODPIS:

K7