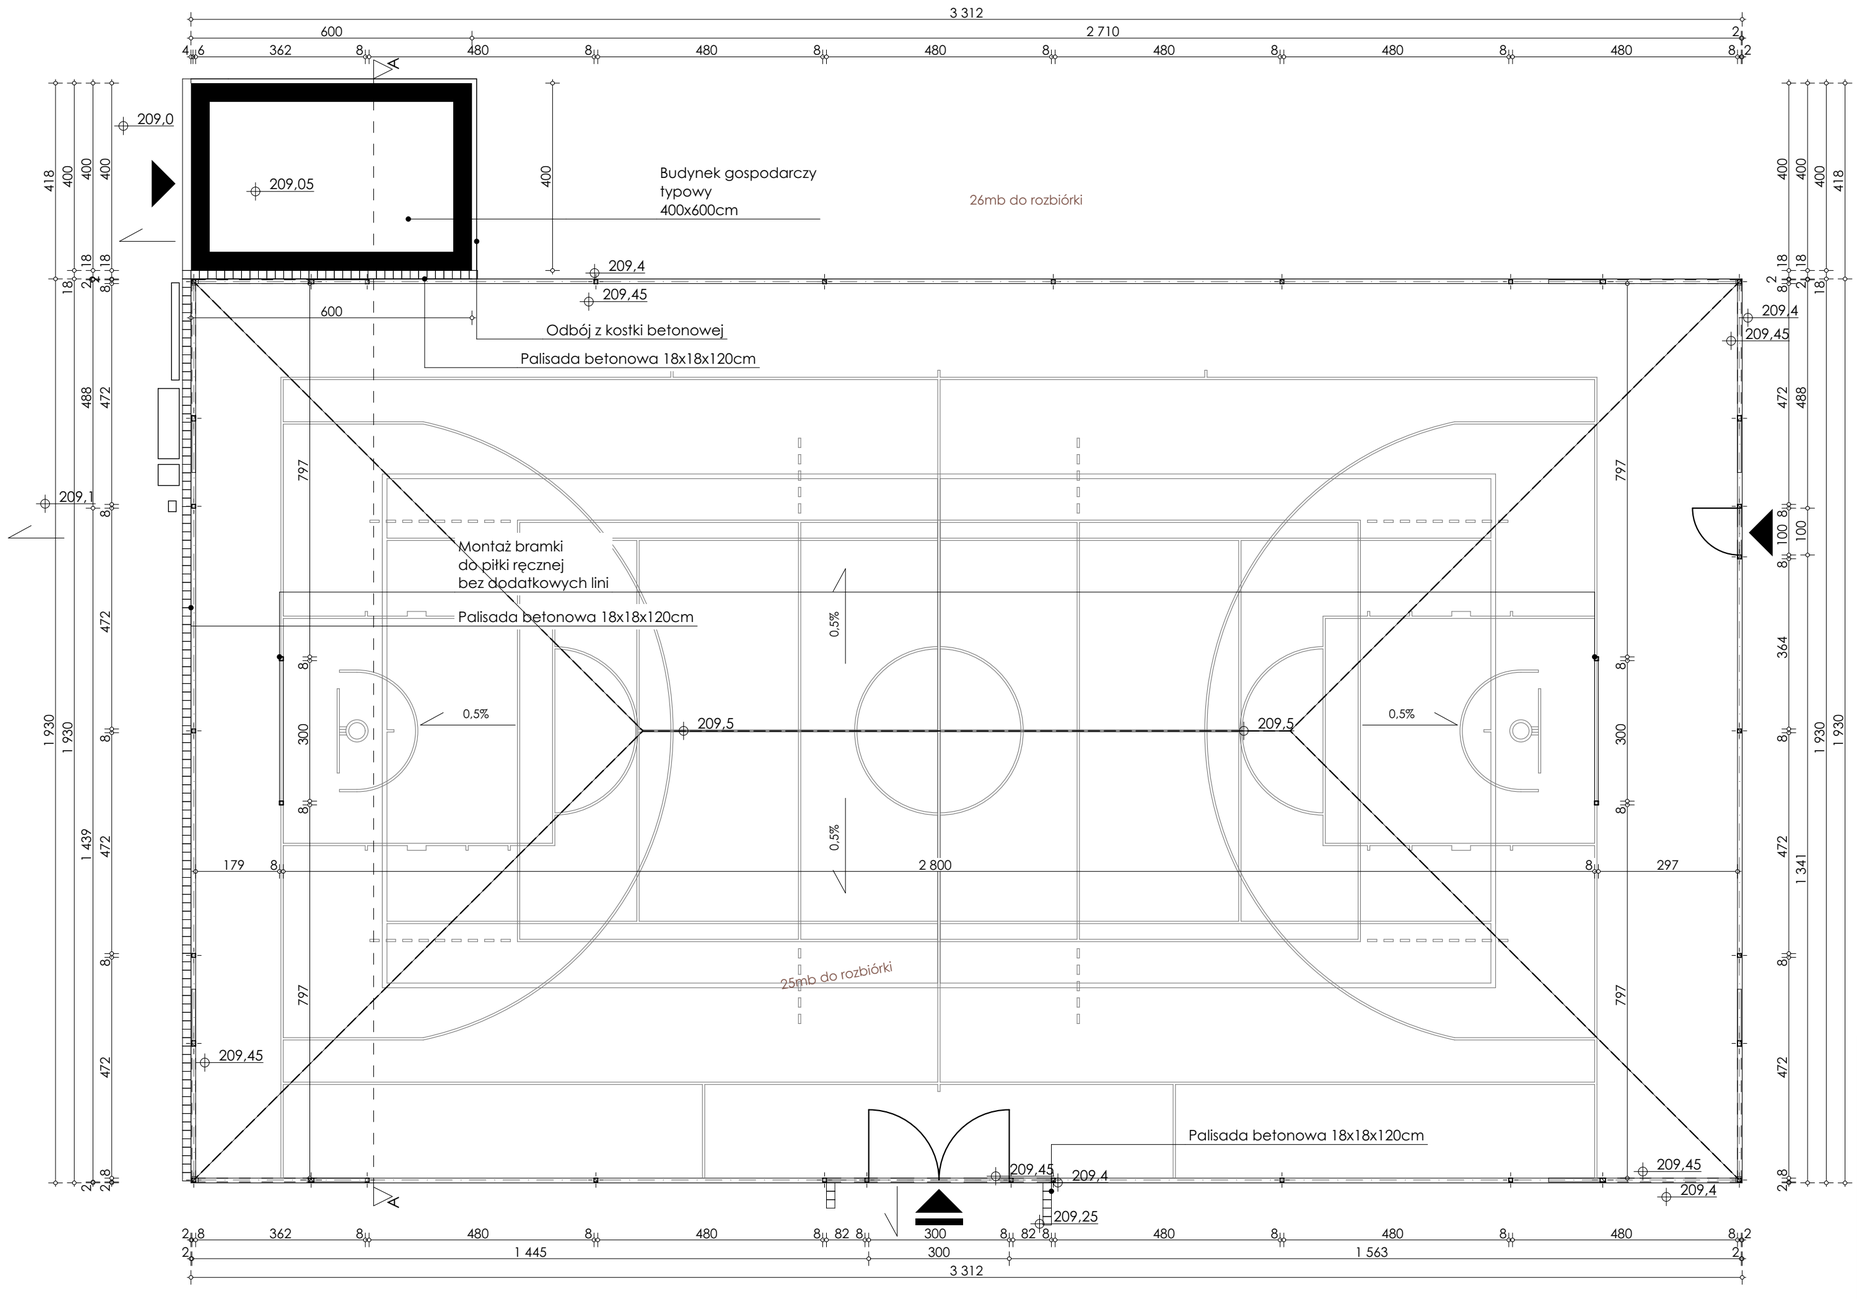

NAZWA INWESTYCJI /OBIEKTU:	Budowa boiska sportowego wielofunkcyjnego, budowa budynku gospodarczego przy szkole podstawowej wraz z zagospodarowaniem terenu			
ADRES OBIEKTU:	Działka nr: 783/11, 783/10 36-107 Przyłęk 216			SKALA **1:100**
INWESTOR:	Gmina Niwiska 36-147 Niwiska 430			NR RYS. **A.01**
PRZEDMIOT RYSUNKU	**Rzut ogólny**			
	IMIĘ, NAZWISKO	NR. UPRAWNIEŃ	DATA OPRACOWANIA	PODPIS
PROJEKTANT:	mgr inż. arch. Grzegorz Pikor	MA/020/20 upr. architektoniczne bez ograniczeń	05.2025	
BRANŻA:	Architektura	STADIUM PROJEKTOWE Proj. wykonawczy	GProjekt	Biuro Projektowe mgr inż. arch. Grzegorz Pikor ul. Lelewela 10, 39-300 Mielec tel. 695 990 519