


- UWAGA:
- WSZYSTKIE WYMIARY NALEŻY SPRAWDZIĆ NA BUDOWIE
 - WSZYSTKIE ROBOTY BUDOWLANE WINNY BYĆ PROWADZONE ZGODNIE ZE SZTUKĄ BUDOWLANĄ
 - BRAMKĘ ORAZ SIATKĘ WYKONAĆ WG. ZALECEŃ PRODUCENTA

- 1. KWADRATOWY PROFIL ALUMINIOWY
- 2. PAŁĄK PODTRZYMUJĄCY
- 3. TULEJA STAŁOWA OCYNKOWANA
- 4. BETON TOWAROWY
- 5. ŚRUBY MOCUJĄCE
- 6. ROZPÓRKA DOLNA

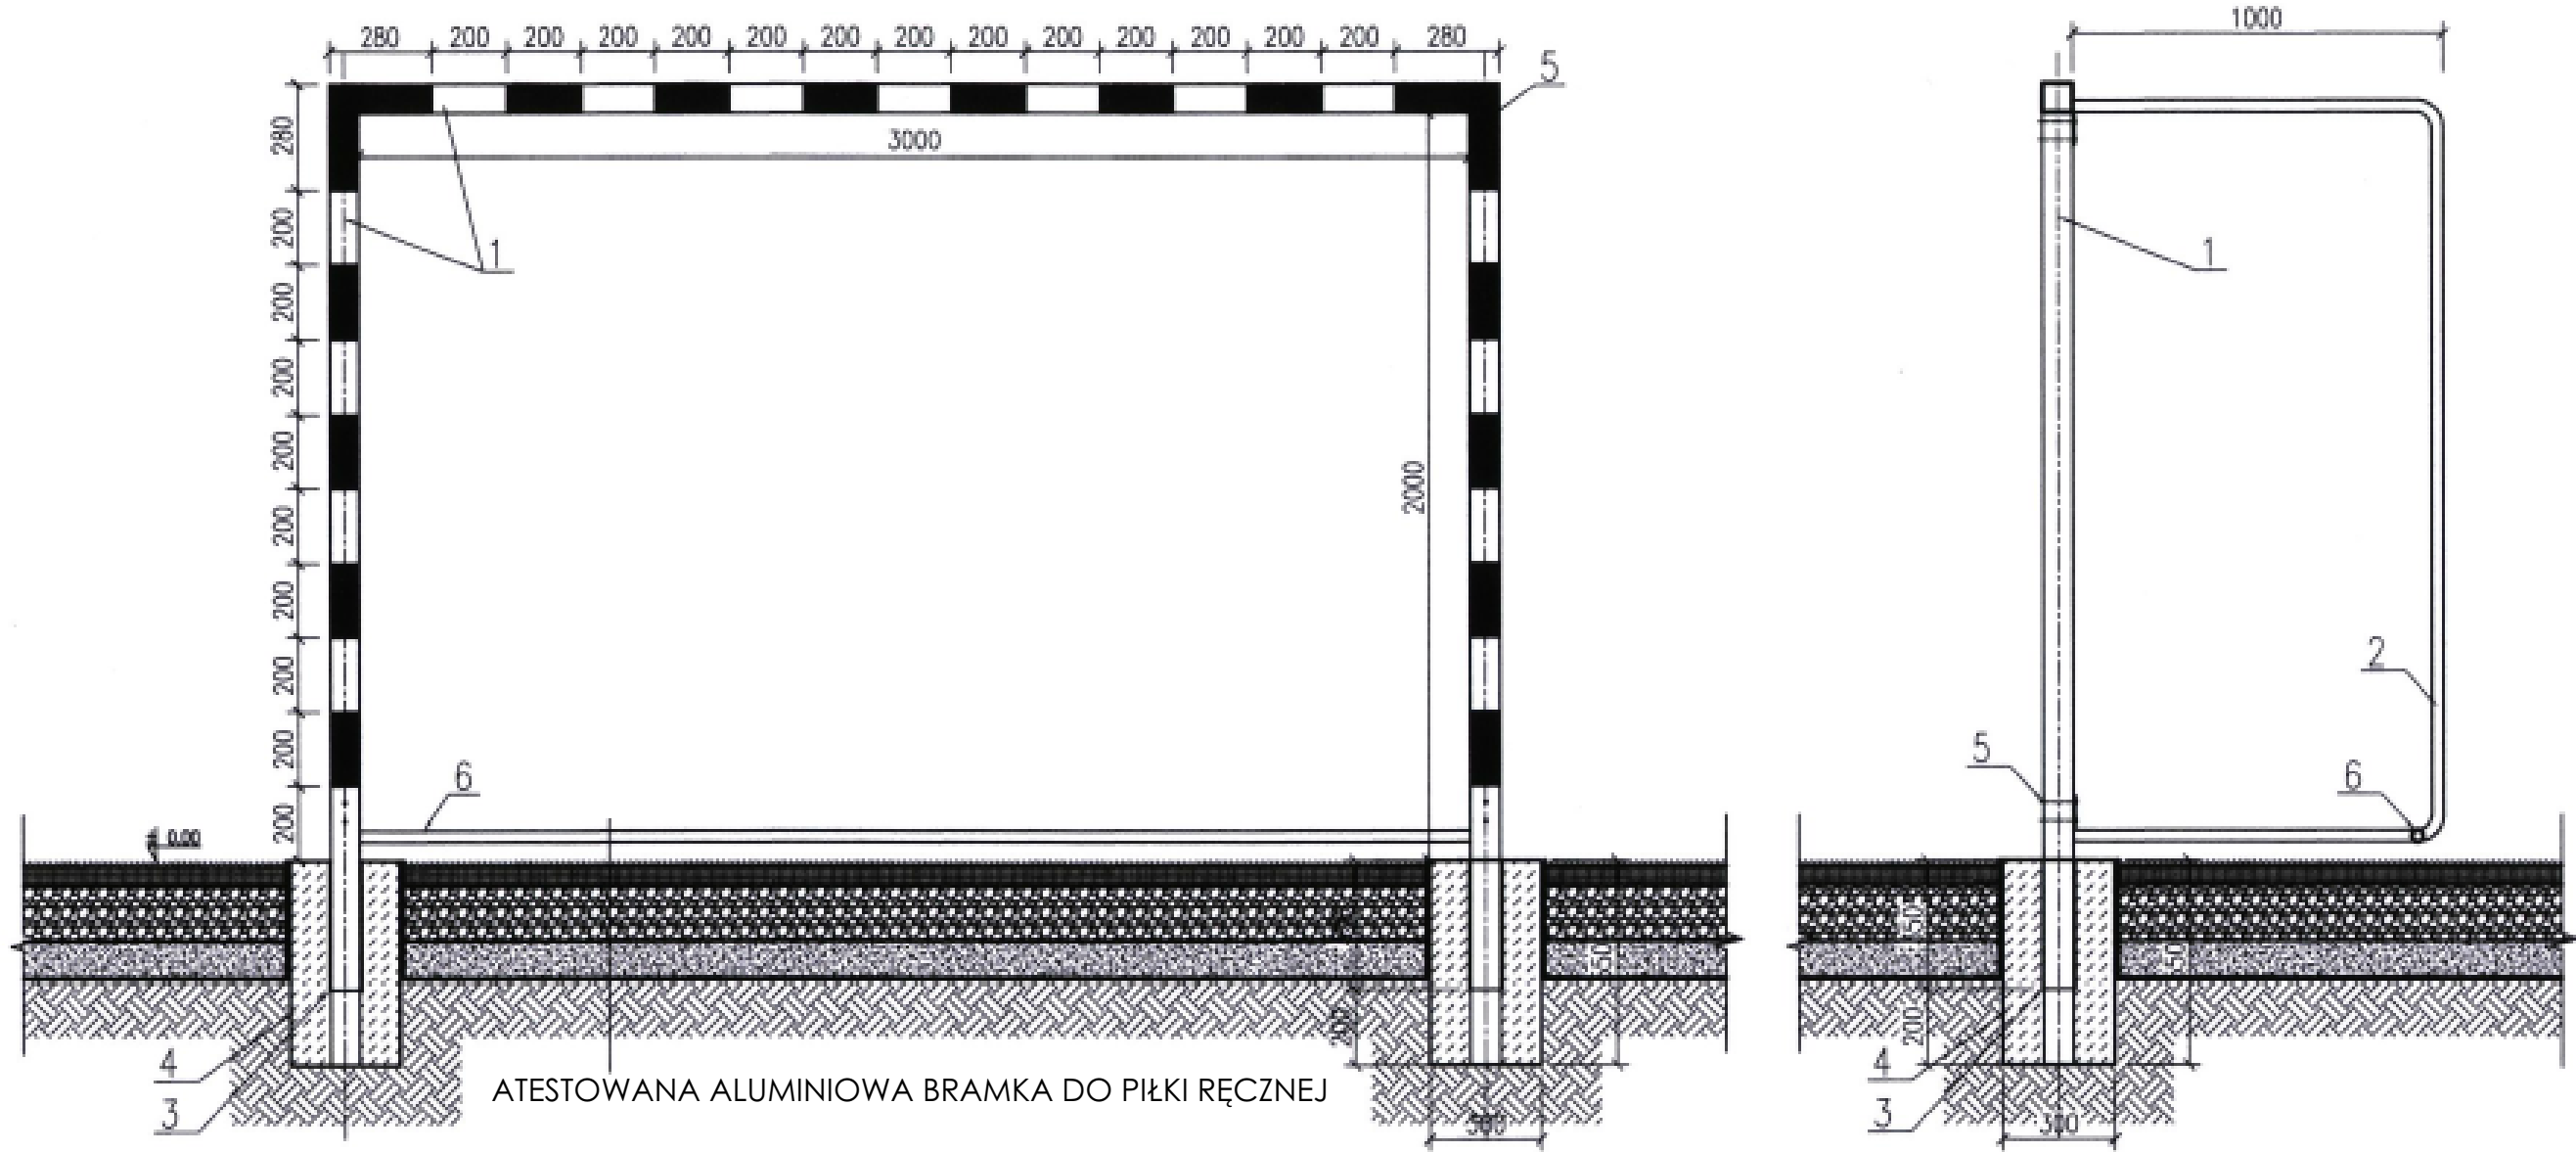

NAZWA INWESTYCJI / OBIEKTU:	Budowa boiska sportowego wielofunkcyjnego, budowa budynku gospodarczego przy szkole podstawowej wraz z zagospodarowaniem terenu		
ADRES OBIEKTU:	Działka nr: 783/11, 783/10 36-107 Przytek 216		SKALA
INWESTOR:	Gmina Niwiska 36-147 Niwiska 430		1:20
PRZEDMIOT RYSUNKU	Detal bramki do piłki ręcznej		NR RYS.
			A.10
PROJEKTANT:	IMIE, NAZWISKO mgr inż. arch. Grzegorz Pikor	NR. UPRAWNIEN MA/020/20 upr. architektoniczne bez ograniczeń	DATA OPRACOWANIA 05.2025
BRANŻA:	Architektura	Proj. wykonawczy	PODPIS
			Biurowie Projektowe mgr inż. arch. Grzegorz Pikor ul. Lelewela 10, 39-300 Mielec tel. 695 990 519