

Jednostka projektowa	<div><div>GRUPA</div><div>IZOTERM</div></div>
	GRUPA IZOTERM Sp. z o. o. Siedziba główna: ul. Sejneńska 57, 16 – 400 Suwałki Oddział Białystok: ul. Przędzalniana 8F, 15 – 688 Białystok biuro@grupaizoterm.pl tel./fax +48 87 566 37 39 NIP 8442373765
Nazwa	Instalacja fotowoltaiczna 16,2 kW na dachu budynku Szkoły Podstawowej im. 2 Pułku Ułanów Grochowskich w miejscowości Przebród. - INSTALACJE ELEKTRYCZNE -
Adres	Przebród 15 16-402 Suwałki działka nr 61
Inwestor	Gmina Suwałki ul. Świerkowa 45 16-400 Suwałki
Rodzaj opracowania	Projekt TECHNICZNY
Specjalność Instalacje Elektryczne	AUTORZY OPRACOWANIA: Funkcja, imię i nazwisko, nr uprawnień Projektant: mgr inż. Marcin Kadiubowski nr upr. PDL/0160/PBE/17 Współpraca: mgr inż. Piotr Naliwajko
Skala: 1:200 A2 594x420	Przedmiot rysunku: Rzut terenu
	Nr rys.: E.02
PROJEKT jest chroniony prawem autorskim - zgodnie z Ustawą o Prawie Autorskim i prawach pokrewnych Dz. U. 24, poz. 83 z dn. 4.02.1994r. Powielanie całości lub fragmentów bez zgody autora projektu - ZABRONIONE	


+RDC+INW+MAG

Miejsce montażu PWP PV na ścianie.

Projektowane panele 36 szt. od 1/1 do 4/9
Miejsce montażu paneli fotowoltaicznych na konstrukcji na dachu sali gimnastycznej blacha

ZK-TL

Istniejąca tablica licznikowa
- poza zakresem opracowania

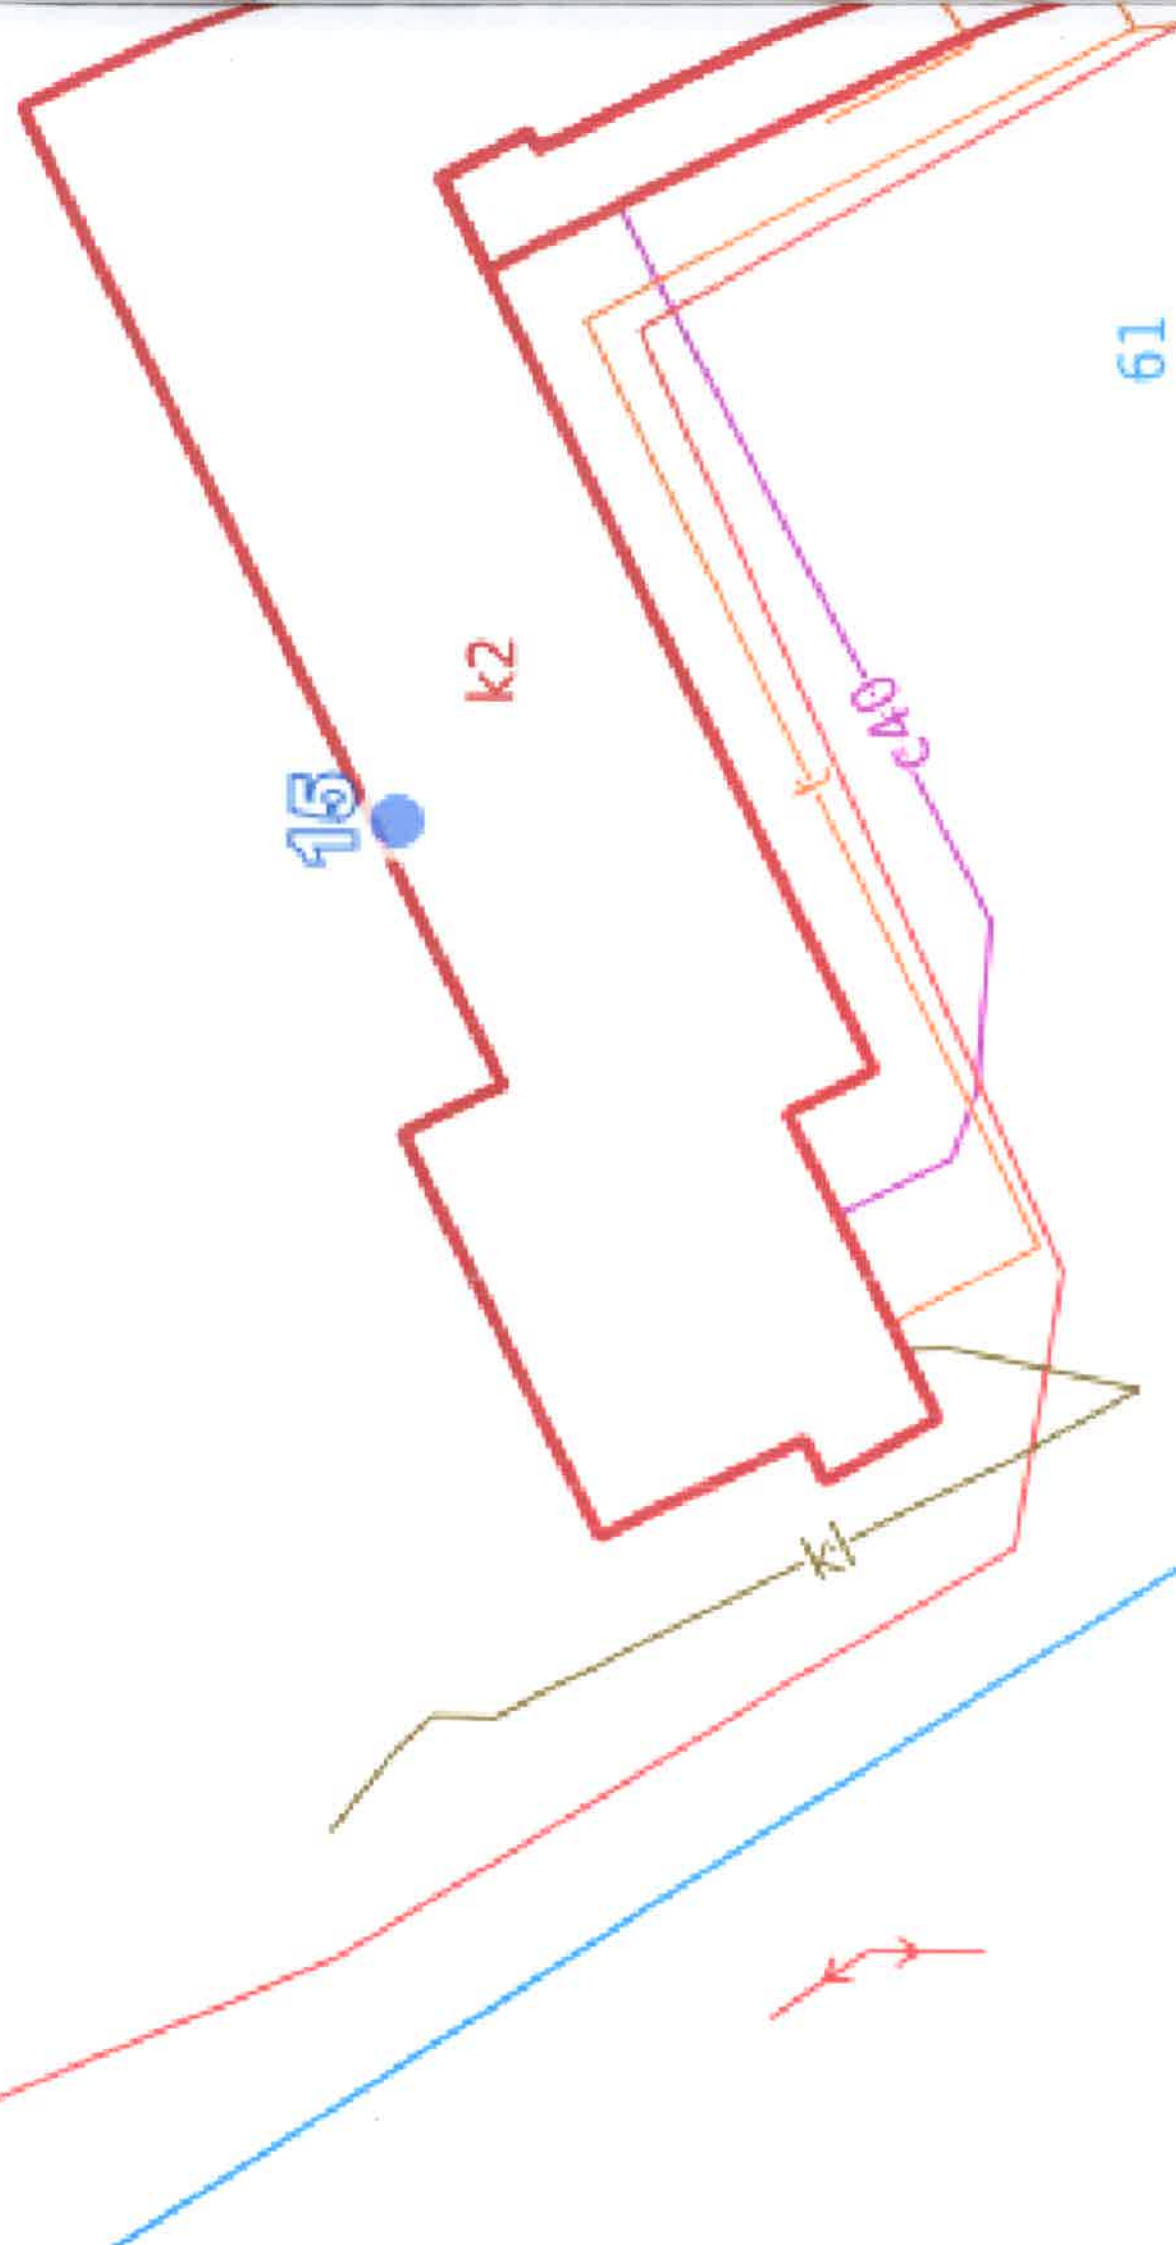

Istniejąca rozdzielnica
główna budynku RG

Miejsce montażu rozdzielnic
RAC, RDC oraz inwertera i magazynu
energii wewnątrz budynku, w pomieszczeniu
magazynowym na poddaszu.

Miejsce uzziemięcia
instalacji fot.