RZUT POCHYLNI

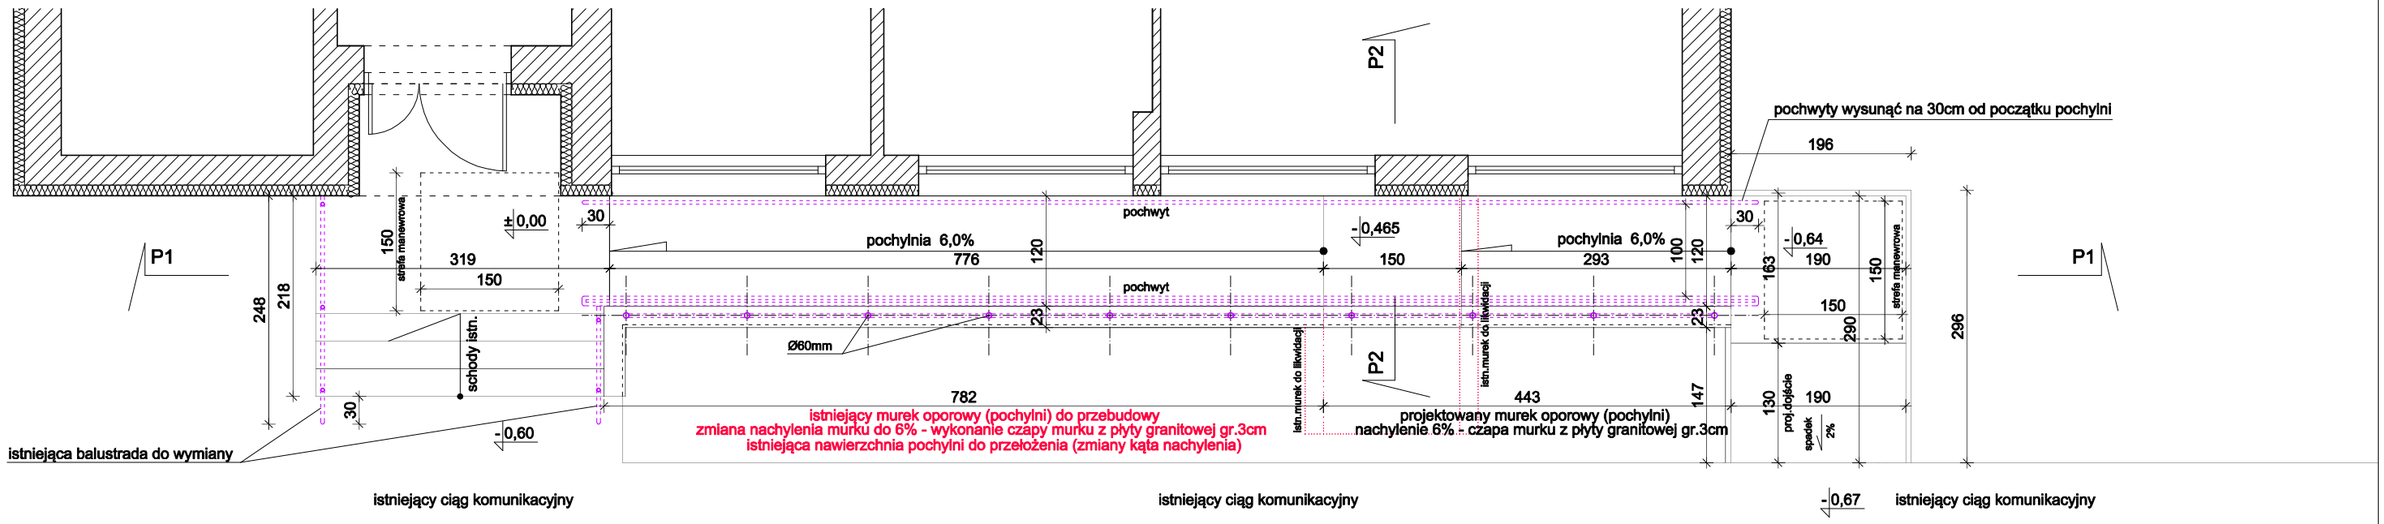

PRZEKRÓJ P1

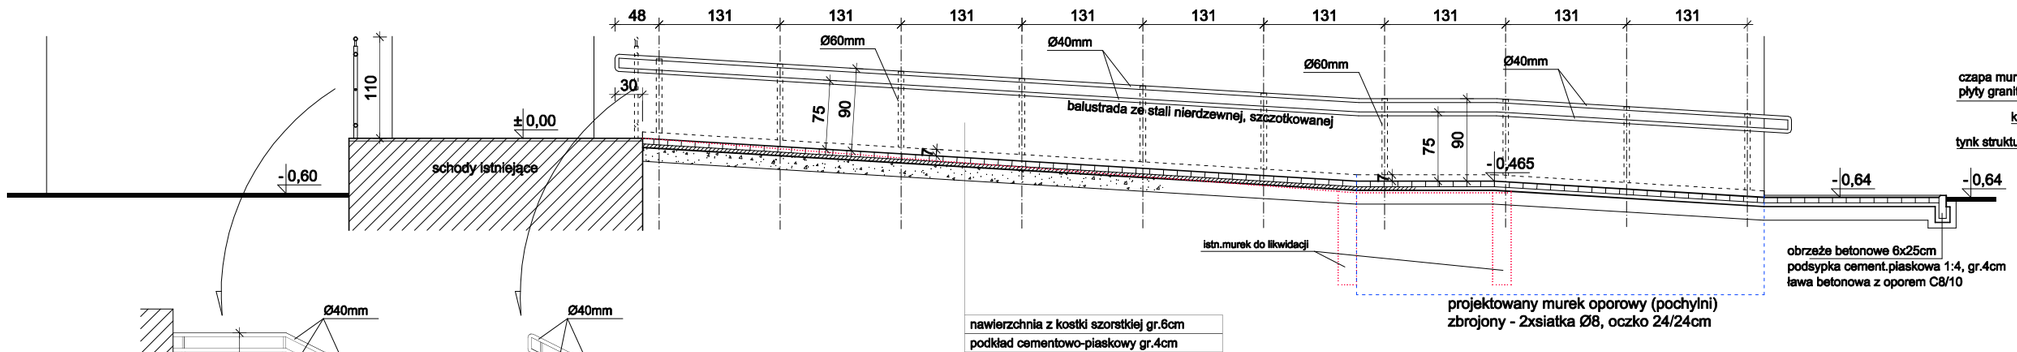

PRZEKRÓJ P2

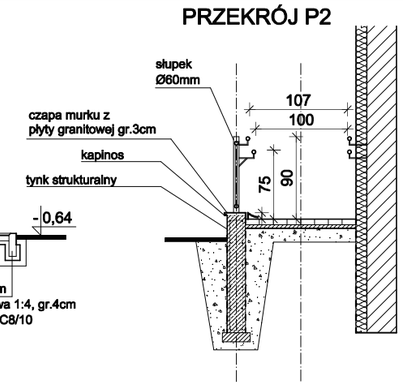

SCHEMATY BALUSTRADY

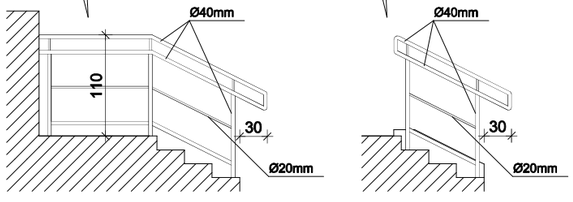

OBIEKT	TERMOMODERNIZACJA BUDYNKU URZĘDU GMINY W SKÓRCZU
INWESTOR	Gmina Skórcz, ul.Dworcowa 6, 83-220 Skórcz
LOKALIZACJA	działka nr 171/2, obręb Skórcz, gmina Skórcz
TYTUŁ RYSUNKU	SCHEMAT POCHYLNI
PROJEKTANT: ARCHITEKTURA	inż.arch.Tomasz Machalinski upr. 146/POOKK/IV/2016
Data opracowania	maj 2025
SKALA 1:50	RYS. NR a11