

D1	DACH
	BLACHA TRAPEZOWA T40, powlekana w kolorze brązowym ŁATY 40/60mm LISTWY DYSTANSOWE 25/50mm FOLIA DACHOWA WEŁNA MINERALNA gr.min. 21cm KONSTRUKCJA DACHOWA DREWNIANA PŁYTY KORYTKOWE PUSTKA WENTYLACYJNA PAROIZOLACJA STROP ŻELBETOWY TYNK

kolorem fioletowym oznaczono elementy projektowane / do wymiany

Sz1	ŚCIANA ZEWNĘTRZNA
	TYNK CIENKOWARSTWOWY NA SIATCE STYROPIAN EPS70 wsp.0.032, gr.14cm, TYNK CEMENTOWO-WAPIENNY, gr.2cm ISTN.ŚCIANA ZEWNĘTRZNA, gr.28cm. TYNK CEMENTOWO-WAPIENNY, gr.2cm


kolorem fioletowym oznaczono elementy projektowane / do wymiany

Sz2	ŚCIANA ZEWNĘTRZNA
	TYNK CIENKOWARSTWOWY NA SIATCE STYROPIAN EPS70 wsp.0.032, gr.14cm, STYROPIAN EPS70 wsp.0.032, gr.5cm. - wyrównujący TYNK CEMENTOWO-WAPIENNY, gr.2cm ISTN.ŚCIANA ZEWNĘTRZNA, gr.28cm. TYNK CEMENTOWO-WAPIENNY, gr.2cm

kolorem fioletowym oznaczono elementy projektowane / do wymiany

Sf	ŚCIANA FUNDAMENTOWA
	FOLIA OCHRONNA KUBEJKOWA IZOLACJA BITUMICZNA - -HYDROIZOLACJA, gr.min.2mm. SIATKA Z WŁÓKNA SZKLANEGO ZATOPIONA W ZAPRAWIE KLEJOWEJ STYROPIAN HYDRO wsp.0.032, gr.8cm. (docieplenie wykonać do poziomu -1,0m poniżej terenu) TYNK CEMENTOWO-WAPIENNY, gr.2cm ISTN.ŚCIANA FUNDAMENTOWA, gr.28cm. TYNK CEMENTOWO-WAPIENNY, gr.2cm

kolorem fioletowym oznaczono elementy projektowane / do wymiany

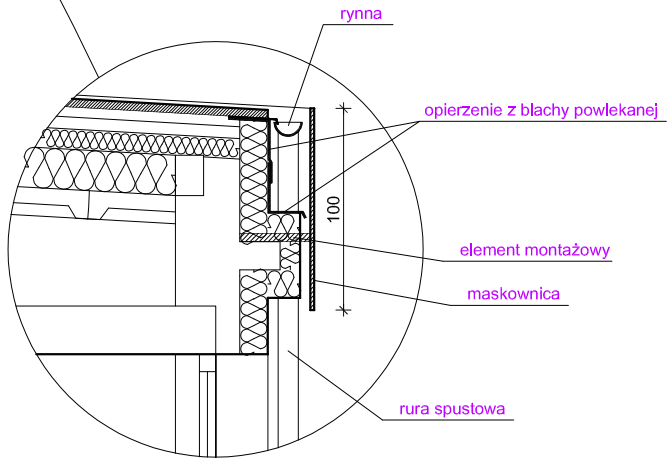

OBIEKT	TERMOMODERNIZACJA BUDYNKU URZĘDU GMINY W SKÓRCZU		
INWESTOR	Gmina Skórcz, ul.Dworcowa 6, 83-220 Skórcz		
LOKALIZACJA	działka nr 171/2, obręb Skórcz, gmina Skórcz		
TYTUŁ RYSUNKU	PRZĘKRÓJ P1 - STAN PROJ.		
PROJEKTANT: ARCHITEKTURA	inż.arch.Tomasz Machaliński upr. 146/POOKK/IV/2016		
Data opracowania	06. 2025	SKALA 1:75	RYŚ. NR a5