


Schemat blokowy przykładowego rozwiązania standardowego DH-PWP-1

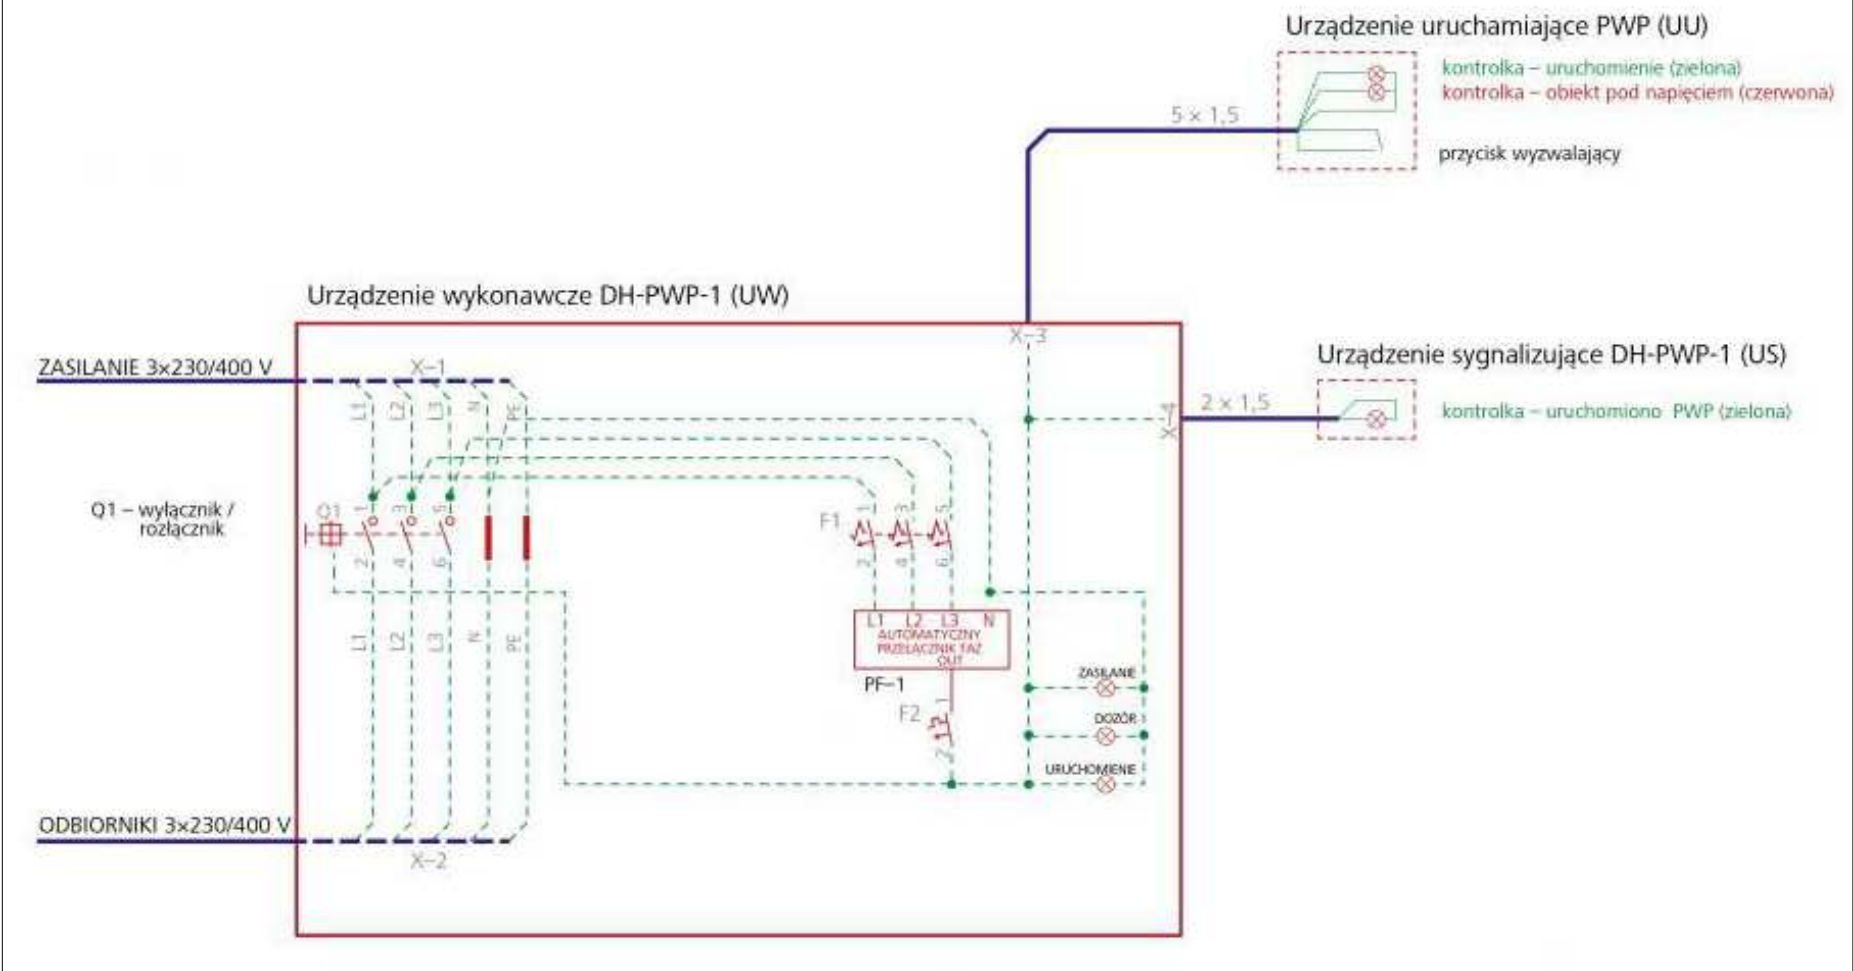

OBIEKT	TERMOMODERNIZACJA BUDYNKU URZĘDU GMINY W SKÓRCZU		
INWESTOR	Gmina Skórcz, ul.Dworcowa 6, 83-220 Skórcz		
LOKALIZACJA	działka nr 171/2, obręb Skórcz, gmina Skórcz		
TYTUŁ RYSUNKU	SCHEMAT PWP		
PROJEKTANT: ELEKTR.	mgr inż. Mirosław Bukowski upr. 46/Gd/2002		
Data opracowania	maj 2025	-	RYS. NR E7