


Rzut mieszkania
ul. Wojska Polskiego 2/2, Police

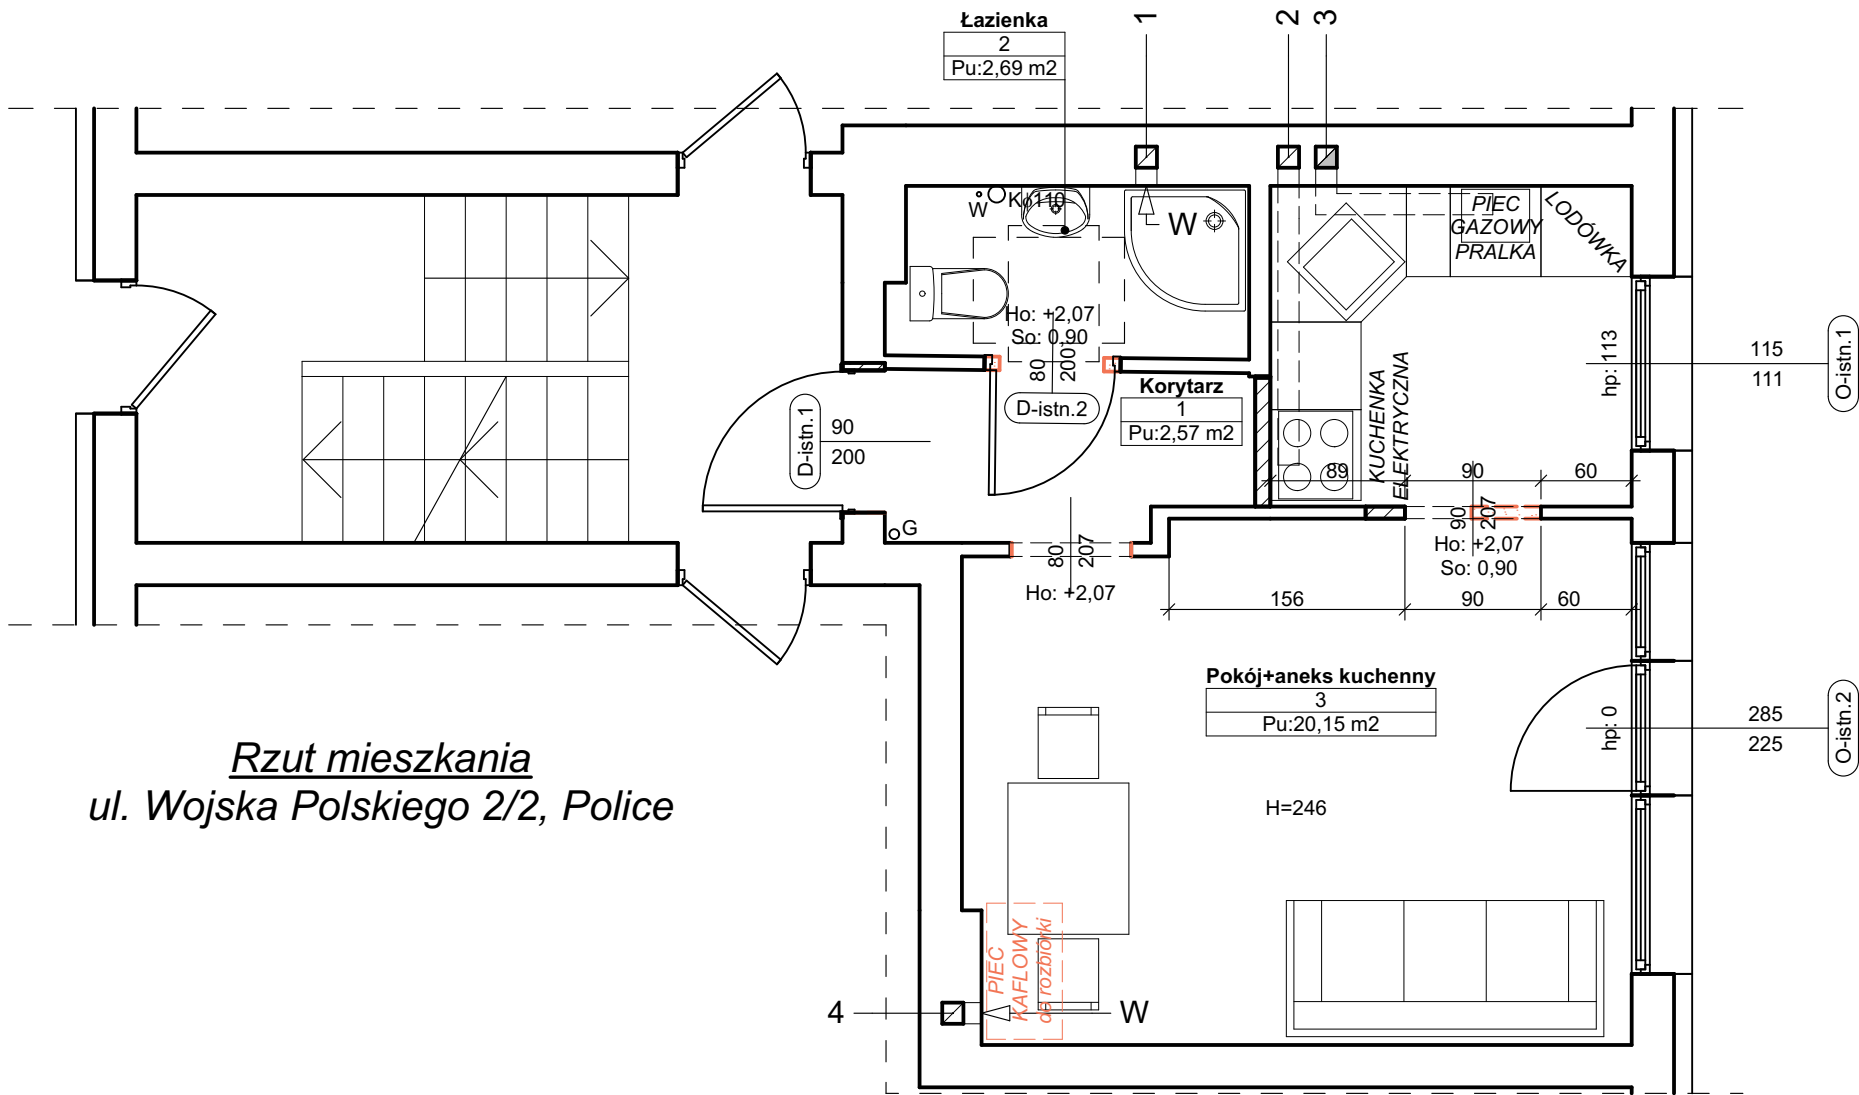





Prace związane z istniejącymi przewodami kominowymi:

- 1 - wentylacja łazienki lokalu nr 2
- 2 - okap kuchenny w lokalu nr 2
- 3 - piec gazowy CO w lokalu nr 2
- 4 - wentylacja pokoju i aneksu kuchennego

UWAGA:

- projektowane wymiary otworów montażowych zweryfikować przed zakupem stolarki drzwiowej
- w projekcie uwzględniono istniejące podłączenia kominowe w przedmiotowym lokalu. W związku z brakiem możliwości wykonania opinii kominarskiej przed przystąpieniem do prac związanych z przewodami kominowymi należy dokonać oceny ich drożności i dostępności.

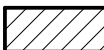-  istniejąca ściana przewidziana do pozostawienia
-  istniejąca ściana przewidziana do rozbiórki
-  projektowane замуrowanie otworu
- Ho: +2,07 projektowana wysokość otworu montażowego [m]
- So: 0,90 projektowana wysokość otworu montażowego [m]

PB - Architektoniczno-Budowlany			
RZUT LOKALU			
INWESTYCJA:	Przebudowa i remont lokalu mieszkalnego w istniejącym budynku mieszkalnym wielorodzinnym		
ADRES INWESTYCJI:	ul. Wojska Polskiego 2/2, Police		
	OPRACOWALI:	nr upr.	podpisy
ARCHITEKTURA gł. projektant:	mgr inż. arch. Miłosz STACHERA	11/ZPOIA/2005	
ARCHITEKTURA sprawdził:	mgr inż. arch. Przemysław WŁOSEK	34/ZPOIA/OKK/2012	
ARCHITEKTURA opracowała:	mgr inż. arch. Anna BOCZAR	2/ZPOIA/OKK/2013	
 www.milo7.pl , pracownia@milo7.pl ul. Sowińskiego 24 , 70-236 Szczecin tel/fax 914319926 , kom. 608031884	DATA:	10.2023	rew. 00 z dn.
	SKALA:	1:50	
	NR RYS.:	2	