Rzut mieszkania
ul. Wojska Polskiego 2/2, Police

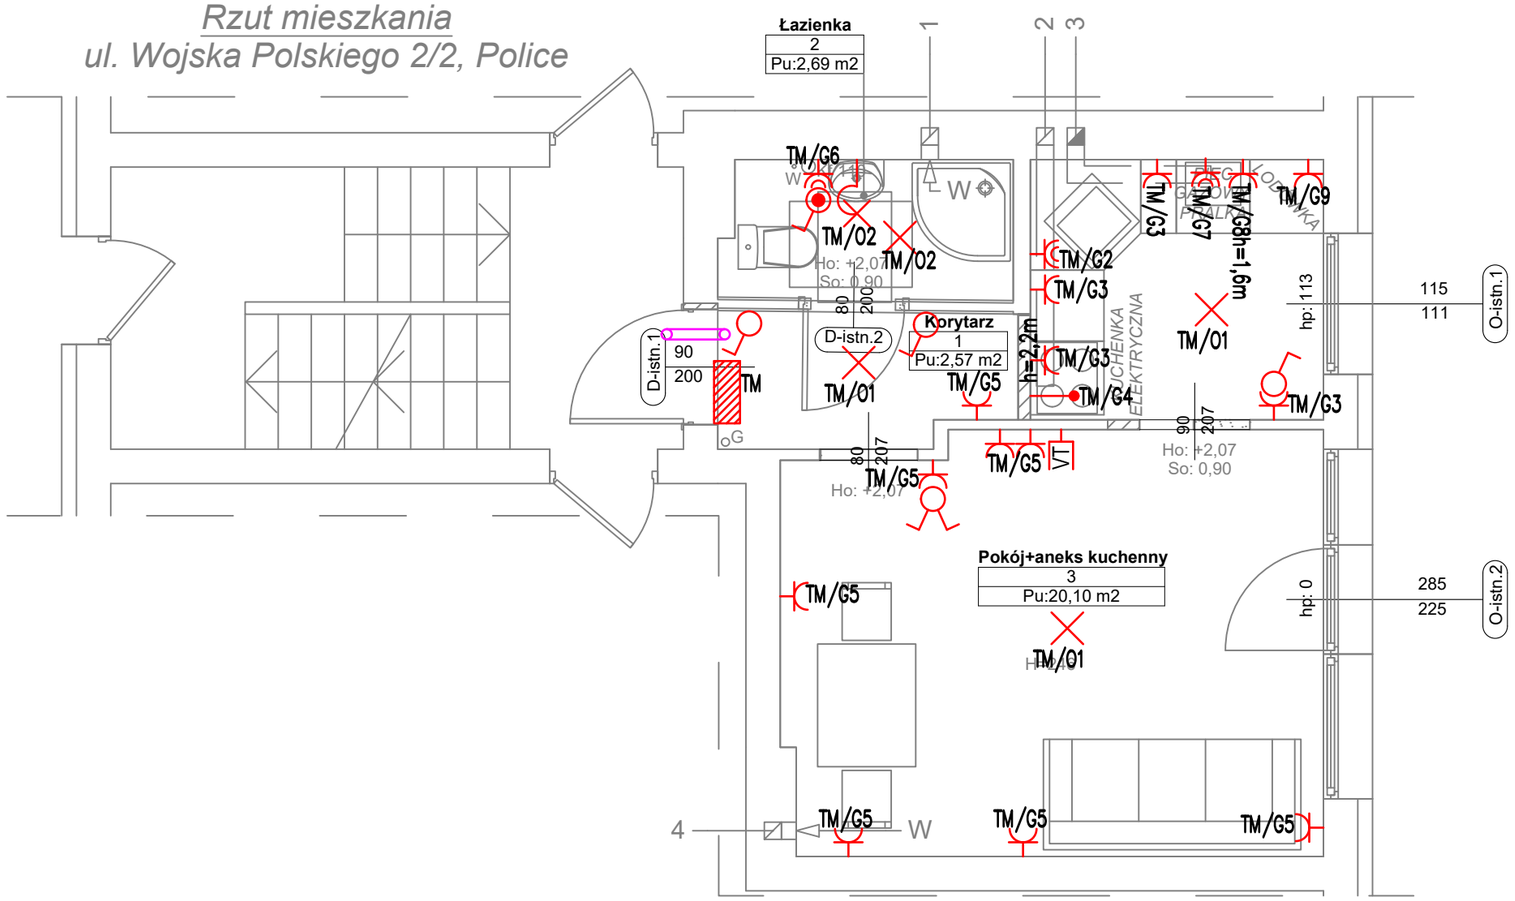

Legenda osprzęt elektr.:

- wypust YDY3x1,5mm
- wypust ścienny YDY3x1,5mm
- łącznik jednobiegunowy
- łącznik świecznikowy
- łącznik schodowy
- łącznik jednobiegunowy IP44
- gniazdo 230V/16A/IP20
- gniazdo 230V/16A/IP44
- wypust kablowy
- proj. rozdzielnica elektr. TM

Legenda osprzęt teletech.:

- gniazdo multimedialne RTV/SAT
- przepust teletechniczny RL ø=20mm

PT:

RZUT LOKALU - IE

INWESTYCJA:	Remont lokalu mieszkalnego w istniejącym budynku mieszkalnym wielorodzinnym
ADRES INWESTYCJI:	ul. Wojska Polskiego 2/2, Police

	OPRACOWALI:	nr upr.	podpisy
ELEKTRYKA gł. projektant:	mgr inż. Piotr Markowski	ZAP/0218/POOE/11	
ELEKTRYKA sprawdził	mgr inż. Mariusz Piątkowski	ZAP/0125/PWOE/11	

PRACOWNIA PROJEKTOWA MILO7
www.milo7.pl , pracownia@milo7.pl
ul. Sowińskiego 24 , 70-236 Szczecin
tel/fax 914319926 , kom. 608031884

DATA:	02.2024	rew. 00 z dn. .....
SKALA:	1:50	
NR RYS.:	**IE3**	