



Schemat ideowy instalacji fotowoltaicznej

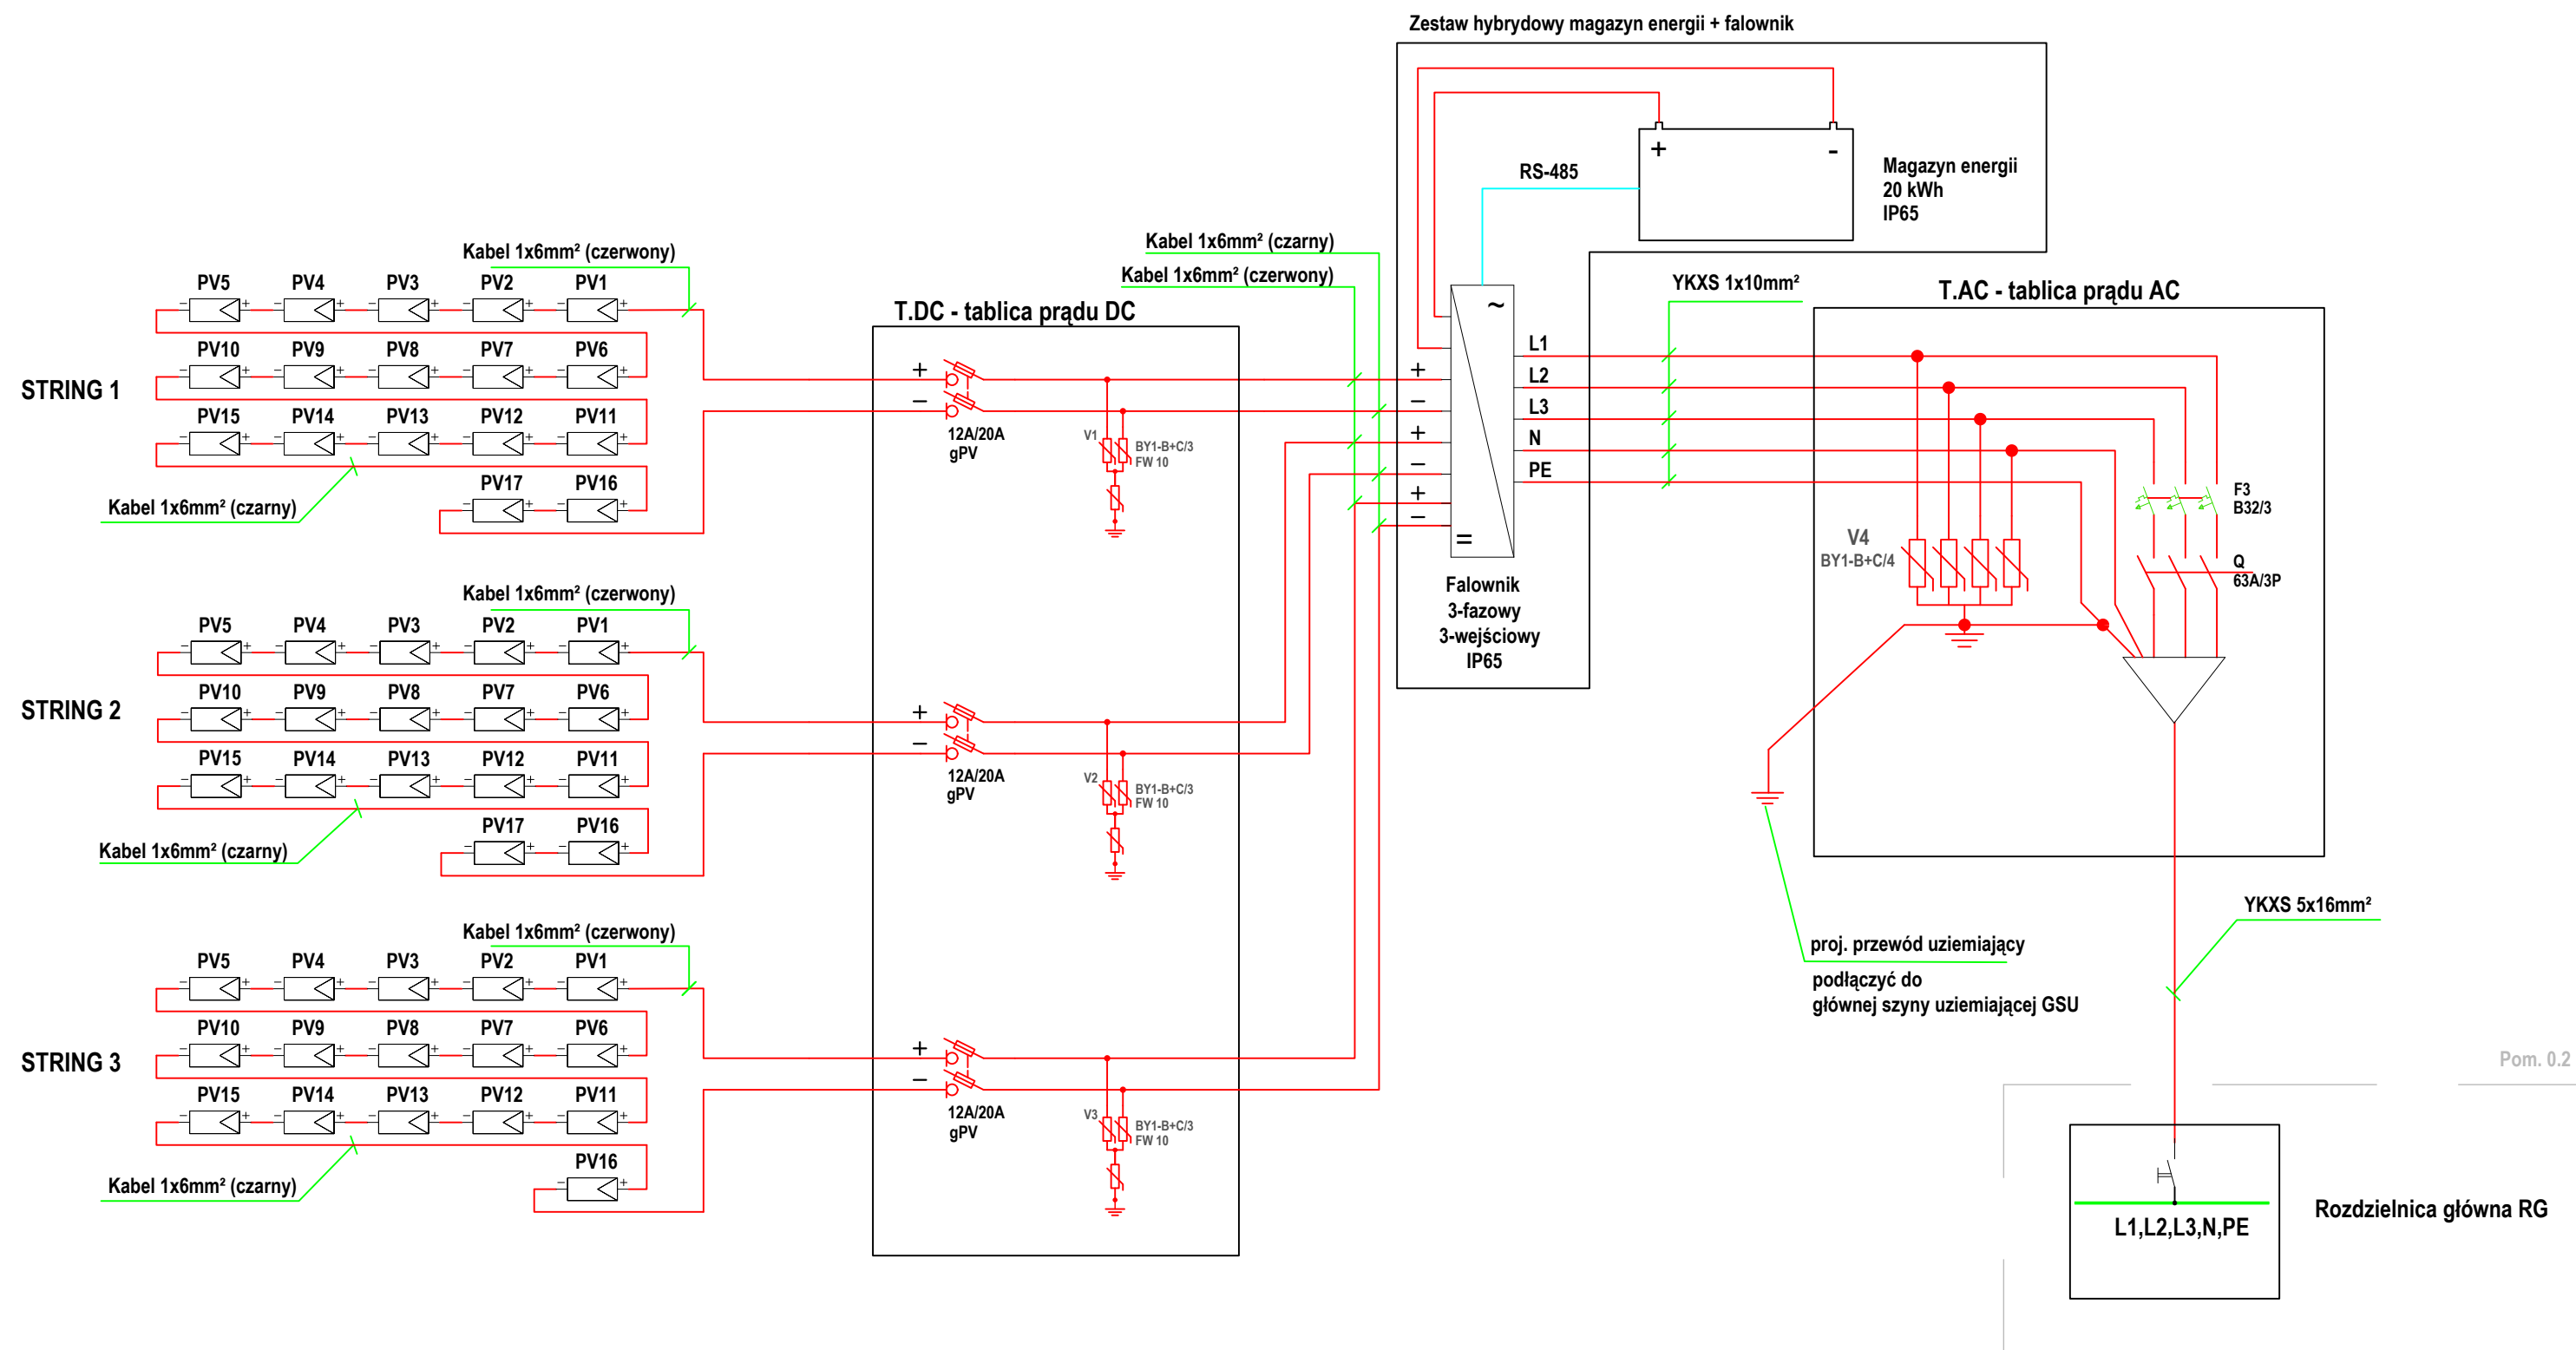

Pom. 0.2

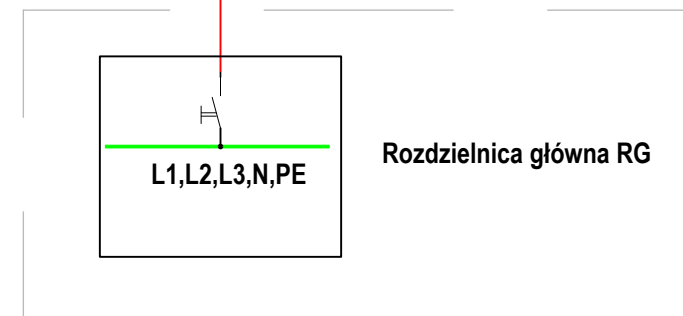

| | | | |
|--|--|--|--------------------------------|
|  | | E4E Sp. z o.o. sp. kom www.e4e.com.pl Ul. Partyzantów 1A 35-242 Rzeszów | |
| NAZWA INWESTYCJI I ADRES: Gmina Nowa Sarzyna 37-310 Nowa Sarzyna, ul.M.Kopernika 1 | | | |
| NAZWA INWESTYCJI: Komplexowa modernizacja instalacji cwu i dostosowanie jej do pracy z gruntową pompą ciepła w ramach zadania „Poprawa efektywności energetycznej budynku szkoły podstawowej w Rudzie Łańcuckiej” | | | |
| LOKALIZACJA: Ruda Łańcucka 99 37-310 Ruda Łańcucka | | | |
| TEMAT RYSUNKU: SCHEMAT IDEOWY INSTALACJI FOTOWOLTAICZNEJ | | | |
| PROJEKTANT: mgr inż. RAFAŁ BAJ PDK/0231/POOE/13 | | PODPIS: PODPIS: NUMER RYSUNKU: IE_201 | FAZA: PT |
| PROJEKTANT SPRZĄDZAJĄCY: mgr inż. PIOTR WOLAK PDK/0098/POOE/06 | | | SKALA: DATA: 10.2025 |
| OPRACOWUJĄCY: mgr inż. JAKUB GARAS inż. MICHAŁ MERMON | | RENWIZJA: | |