




PRZEKRÓJ C-C

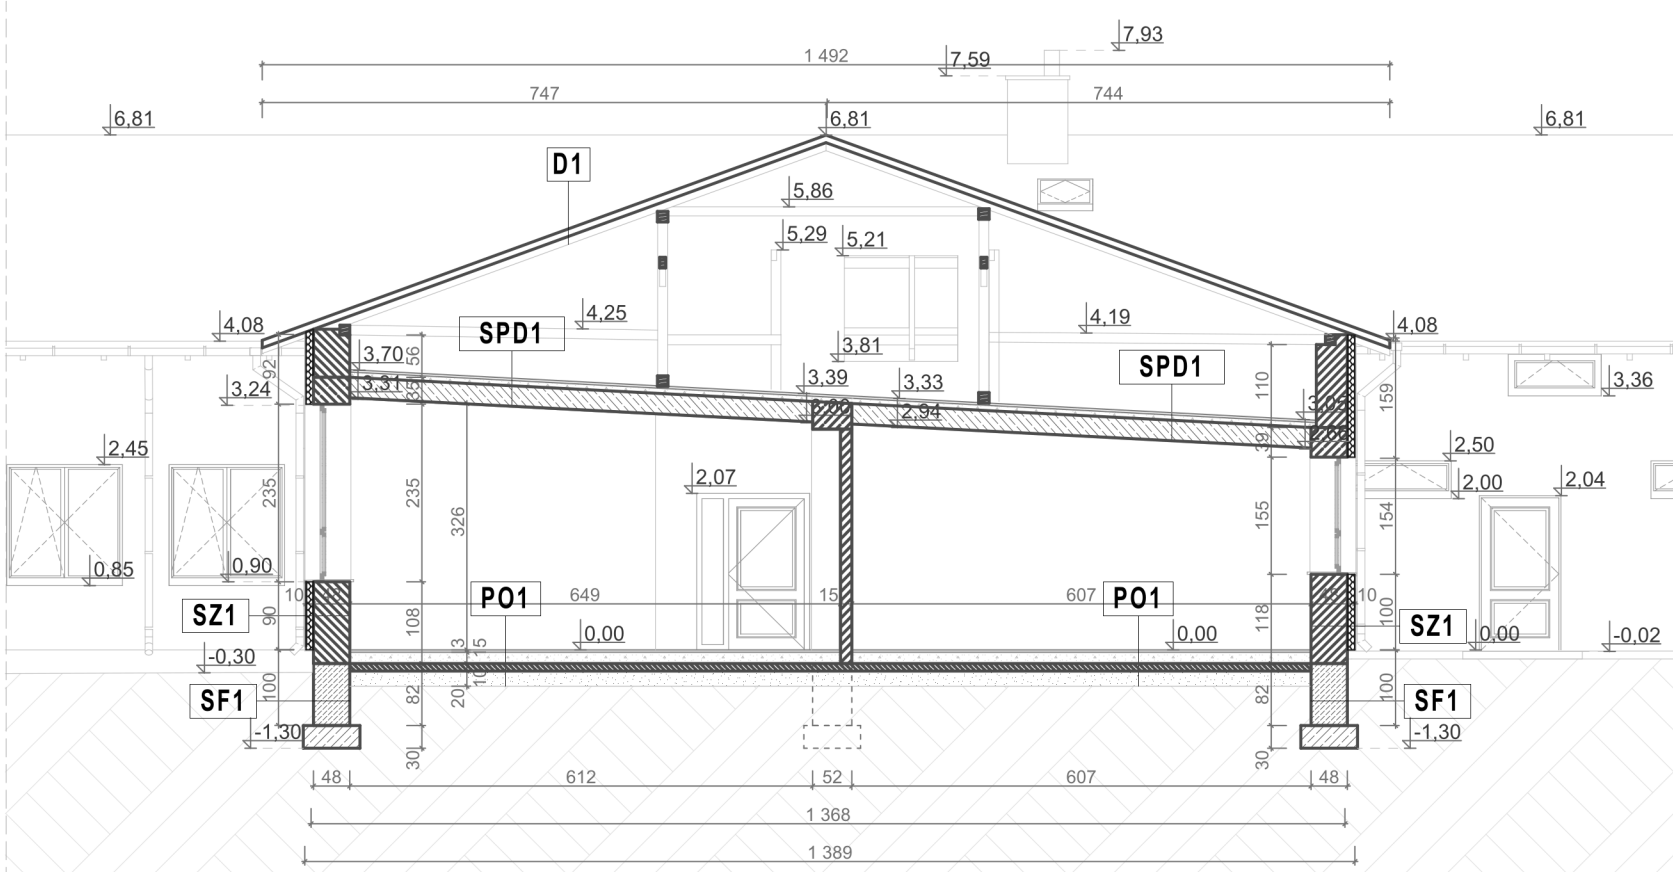

PRZEKRÓJ E-E

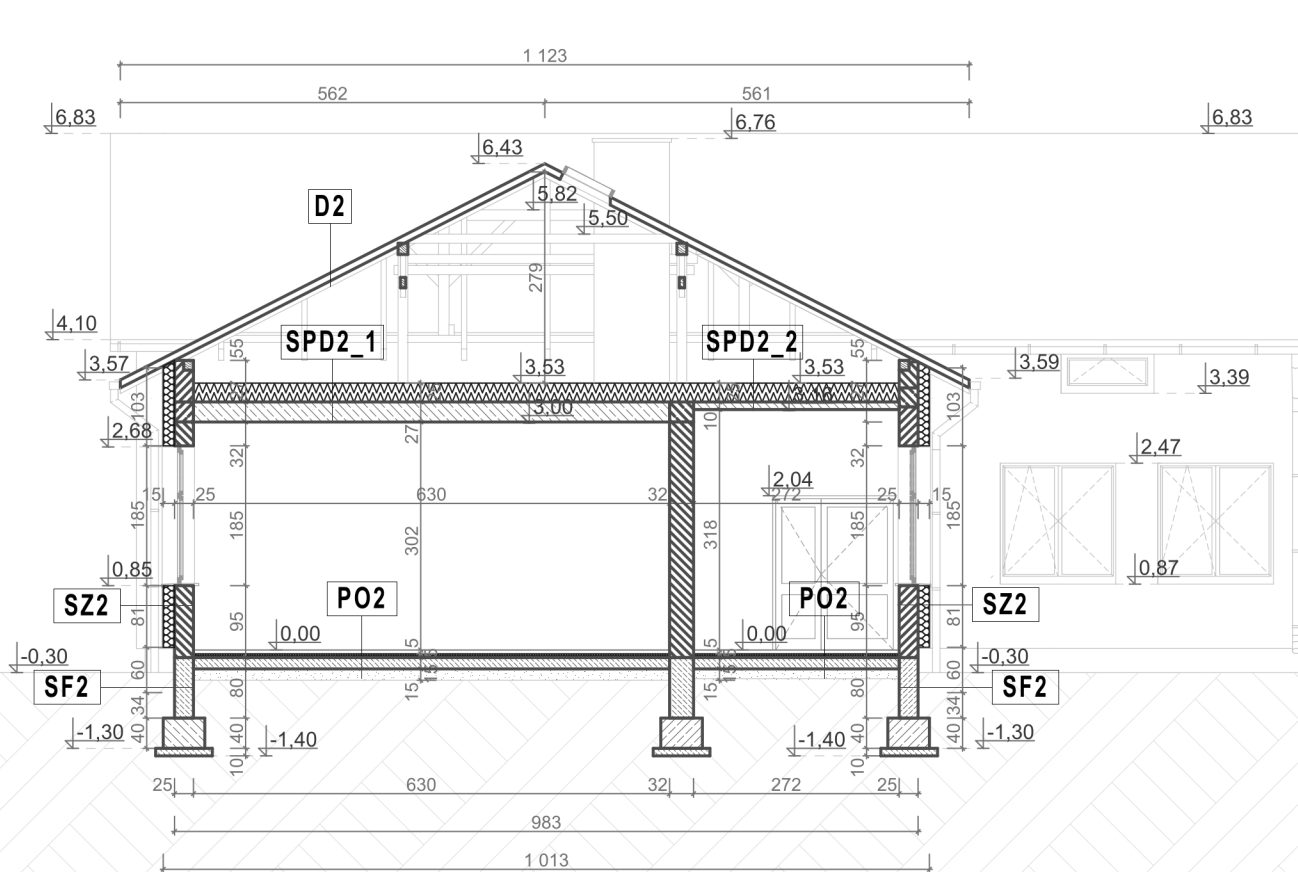

PRZEKRÓJ D-D

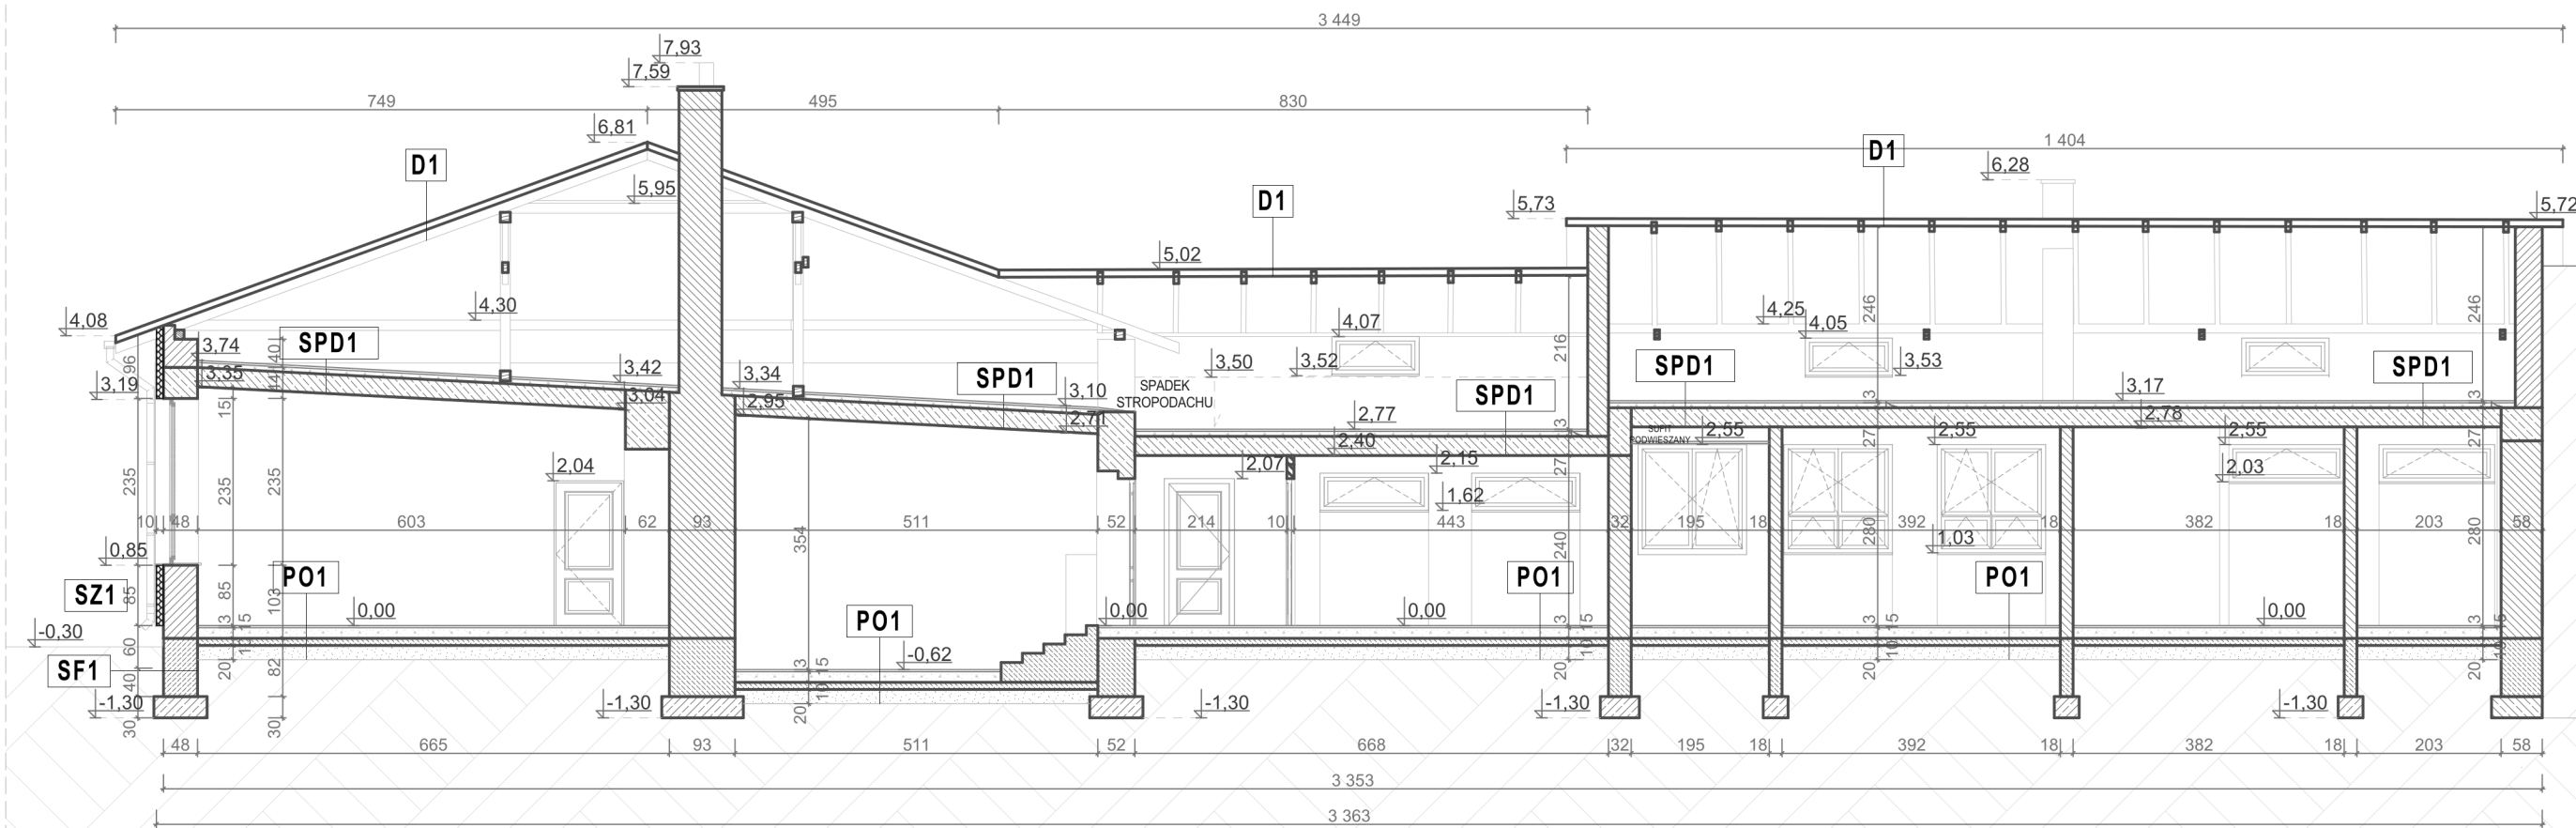

BUDYNEK SALI  
SPORTOWEJ W  
BUDOWIE

PRZEKROJE II

INWENTARYZACJA ARCHITEKTONICZO-BUDOWLANA		
NAZWA OBIEKTU BUDOWLANEGO:	BUDYNEK SZKOŁY PODSTAWOWEJ W RUDZIE ŁĄCUCKIEJ	
TYTUŁ RYSUNKU:	PRZEKROJE II	
SKALA RYSUNKU:	1:100	
PROJEKTANT:	mgr inż. arch. Grzegorz Magdoń	
NR UPRAWNIEN: / PODPIS:	A-177/00	
OPRACOWUJĄCY:	mgr inż. arch. Dominika Tarnawska	
NR UPRAWNIEN: / PODPIS:	-	
OPRACOWUJĄCY:	inż. arch. Dawid Rybak	
NR UPRAWNIEN: / PODPIS:	-	
DATA:	wrzesień 2025r.	
KM	PRACOWNIA ARCHITEKTONICZNA "KRUŻEL-MAGDOŃ"	5