


TABLICA TK

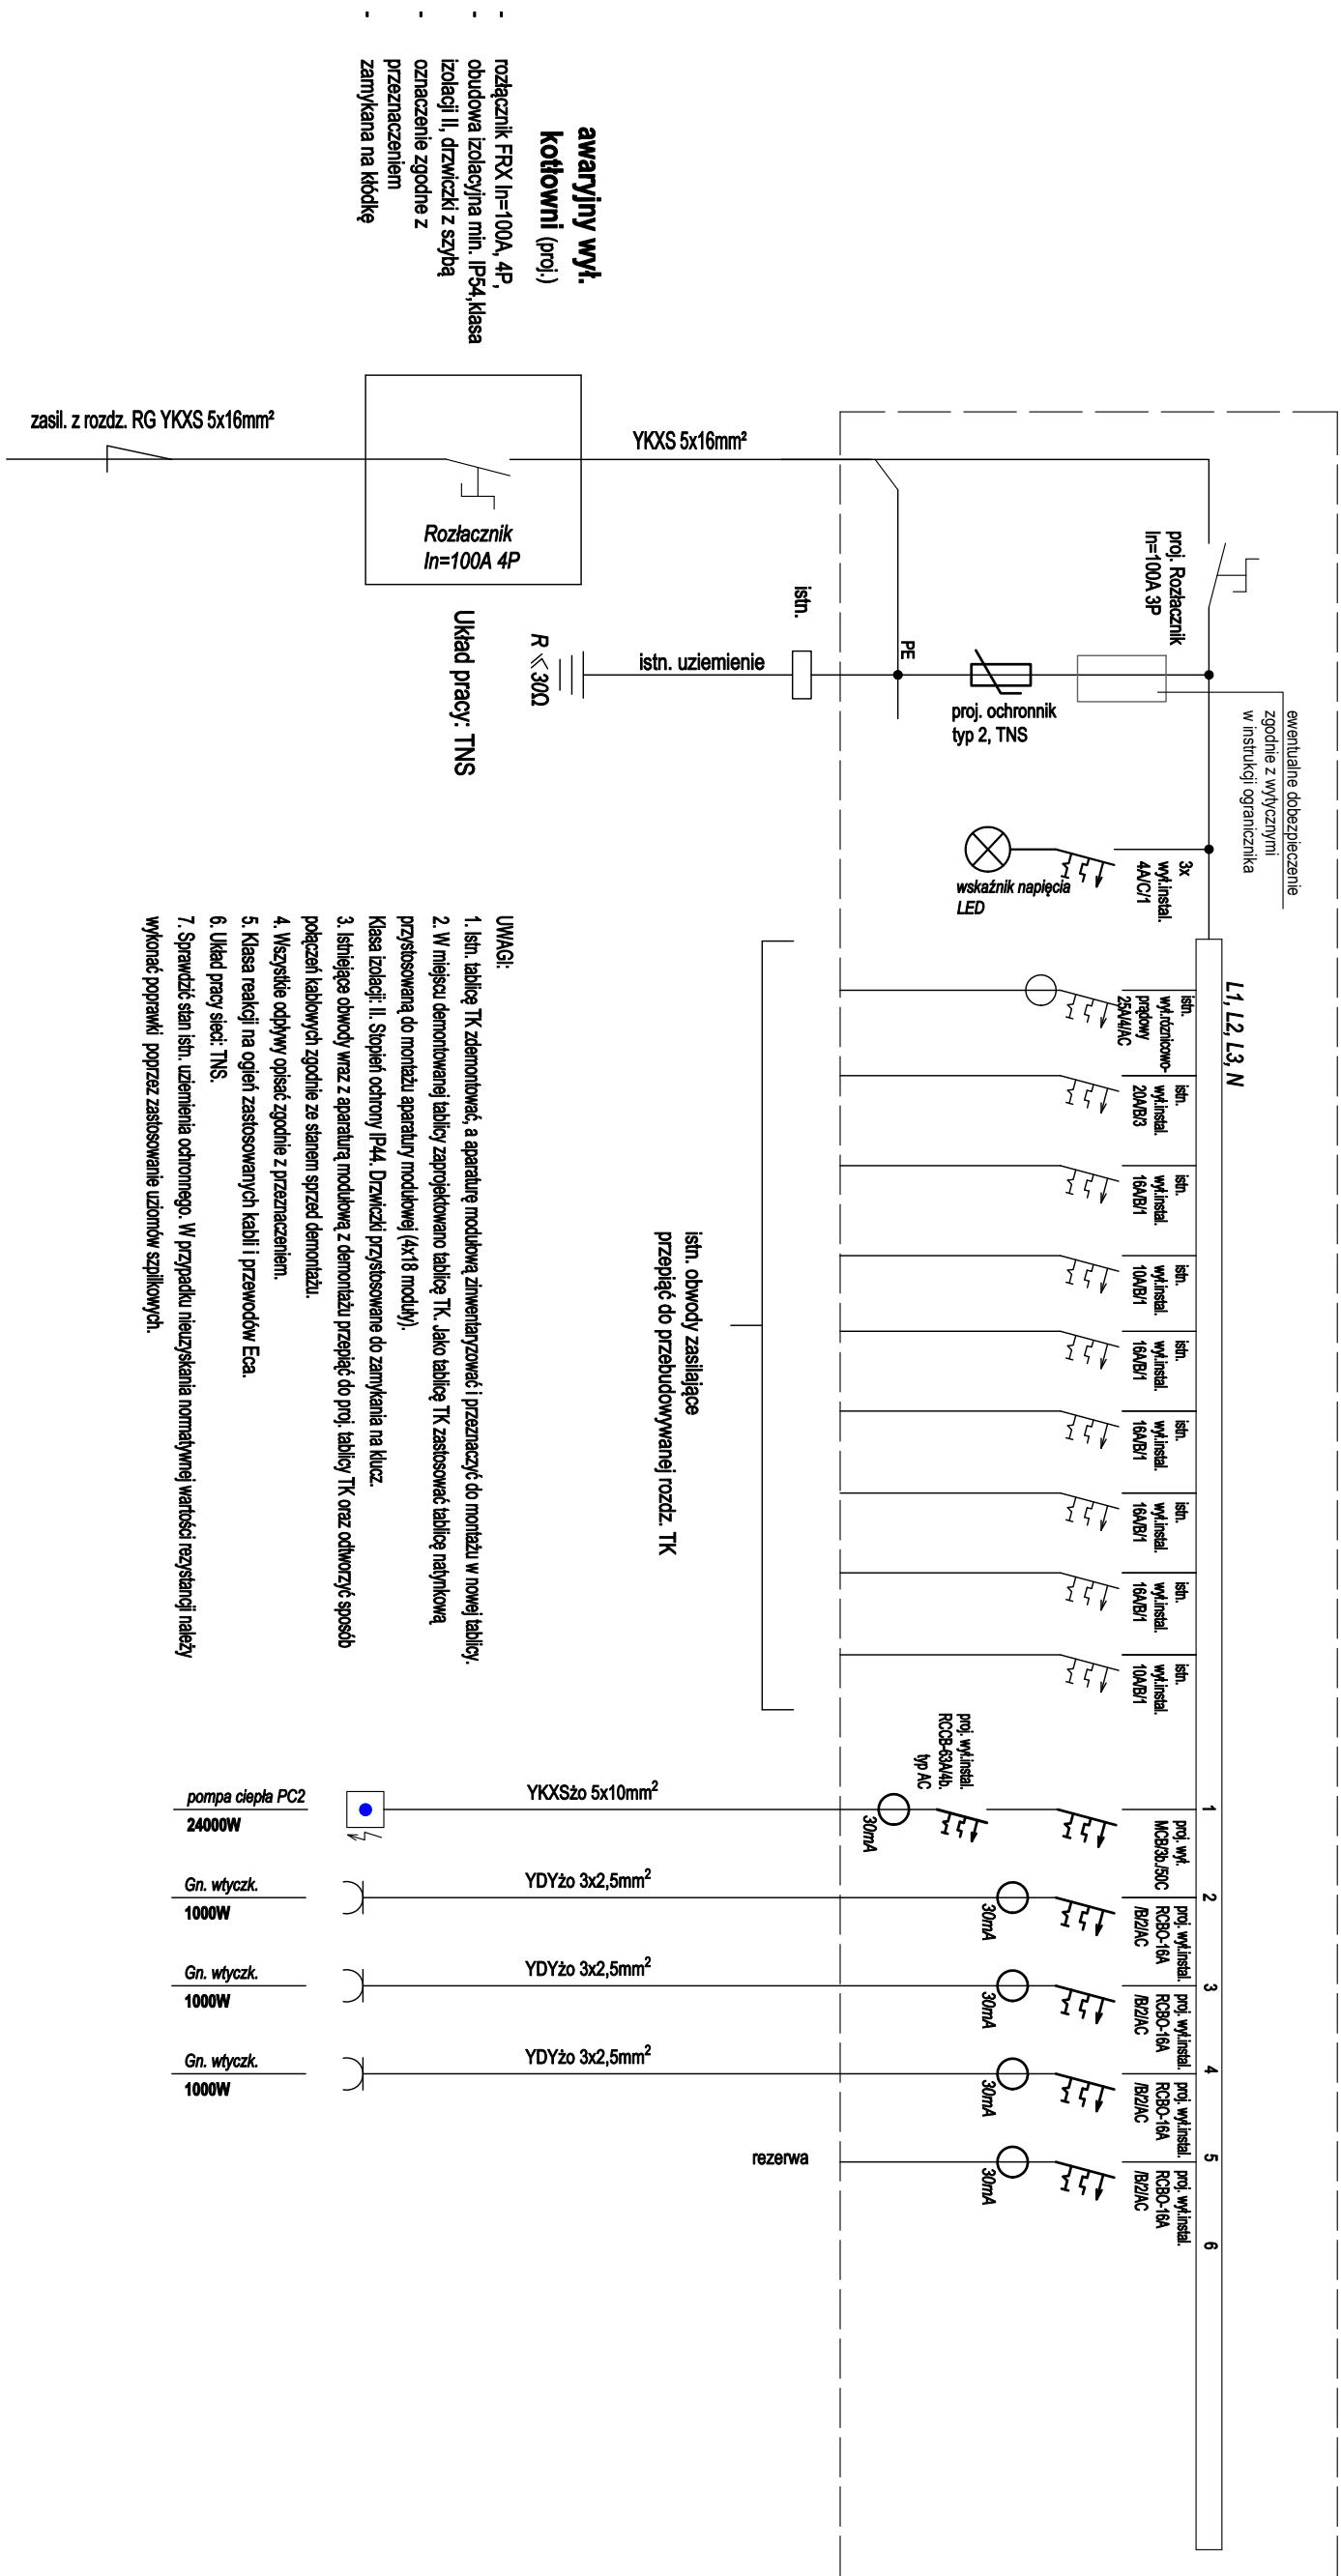

Inwestycja:	Poprawa efektywności energetycznej budynku szkoły podstawowej w Rudzie Łanckiejce; instalacja grzewczej pompy ciepła oraz stacji ładowania pojazdów elektrycznych
	<p>Investor:</p> <p>GMINA I MIASTO NOWA SĄRZYNIA UL. MIKOŁAJA KOPERNIKA 1, 37-510 NOWA SĄRZYNIA</p>
Stadium:	Nazwa rysunku:
	Nr rys. E3
SCHEMAT INSTALACJI - TABLICA TK	
Skala	
-	
Dokumentacja do zgłoszenia	Funkcja
	Imię i nazwisko
	Nr i spełnienie upr.
	Podpis
	Skala
	Projektant
	mgr inż. Marek Płocica
	elektryk zna
	PD/K00327/PWO/E21
	Sprawdzający
	mgr inż. Mariusz Rojek
	elektryk zna
	PD/K0074/P/OO/E05
sierpień 2025	