RZUT PARTERU 1:100

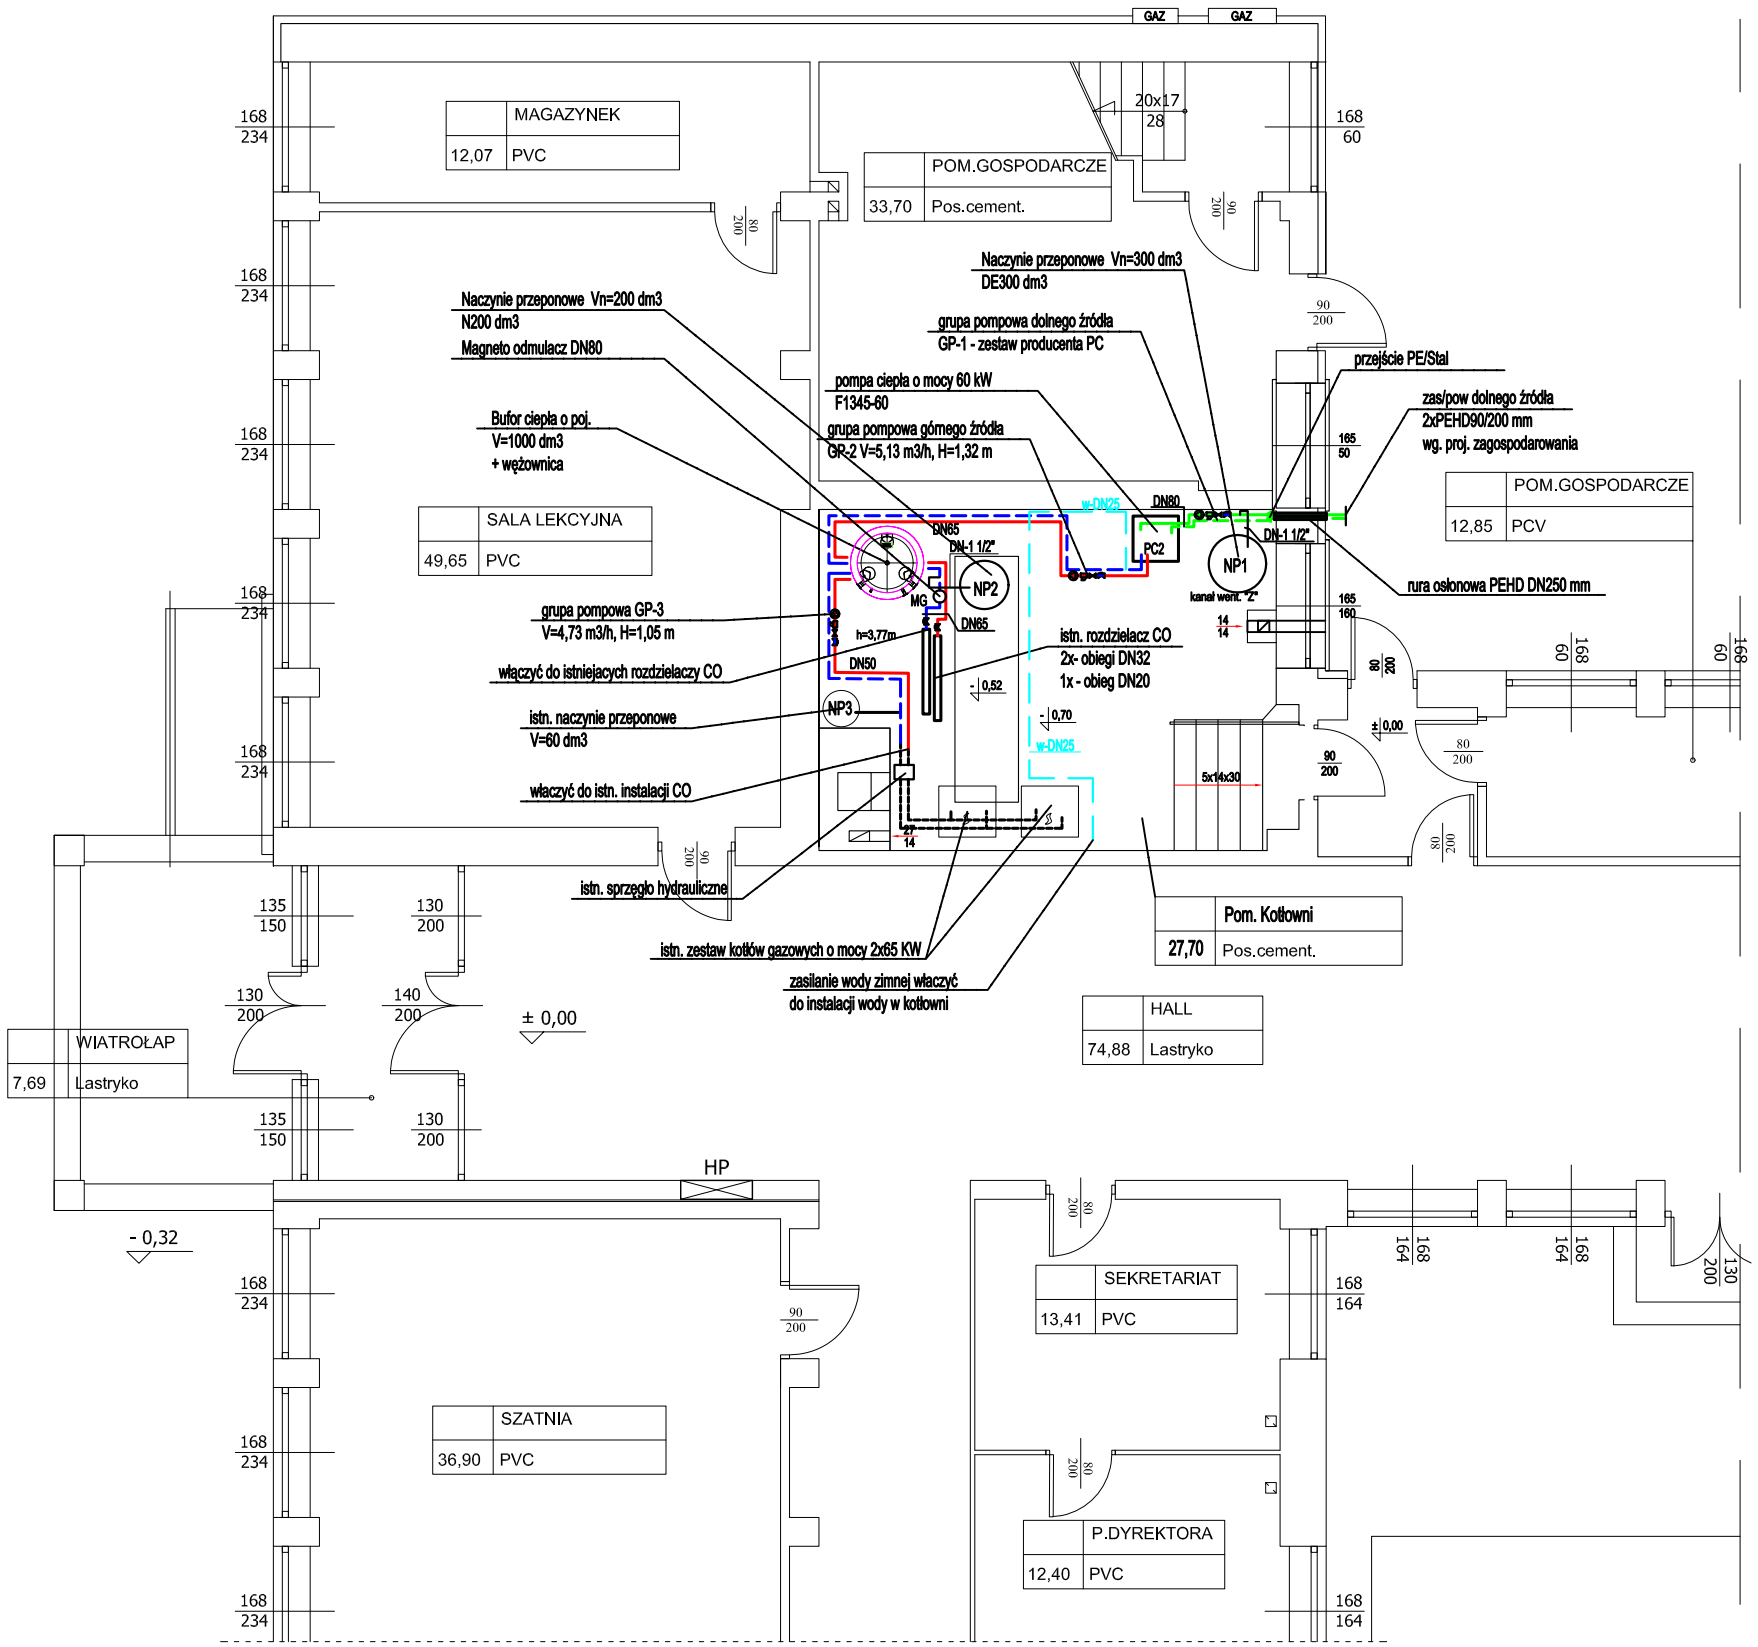

Schemat przejście przez ścianę budynku:

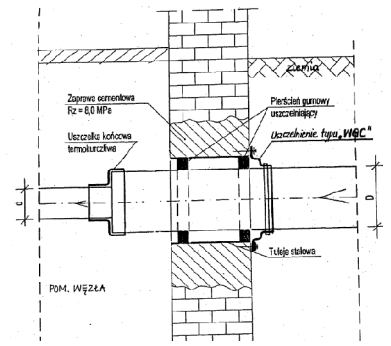

instalacja c.o. zasilanie rura stal ocynk zewn. górne źródło

instalacja c.o. powrót, rura stal ocynk zewn. górne źródło

instalacja zasilanie/powrót z dolnego źródła

instalacja wody zimnej z rur PP, lub Stal nierdzewna
prowadzona pod stropem kotłowni

NP1 Naczynie przeponowe dolne źródło stojące CO DE300 Vn=300 dm3 PN10

NP2 Naczynie przeponowe stojace CO N200 Vn=200 dm3 PN6

NP3 Istniejace naczynie przeponowe stojace CO poj. Vn=60 dm3 PN6
- włączyć do proj. instalacji CO obiegu kotłowni gazowej

1. Instalację wykonać z rur stalowych ocynkowanych łączonych poprzez zaprasowanie złączek systemowych
2. poziomy główne prowadzić pod stropem pomieszczeń, na podwiesiach i konstrukcji wsporczej
3. piony prowadzić gł. po ścianach,
4. Instalację zaizolować otuliną PU λ=0,036 W/m*K, dobierając średnicę, kolor izolacji odpowiednio do typu instalacji i średnicy rur
5. wszystkie przewody w przejściach przez sciany i stropy prowadzić w tulejach ochronnych
6. nastawy zaworów równoważących i grzejnikowych wykonać po przeprowadzeniu próby szczelności instalacji
7. podłaczenie aparatów chłodzących wg. ścieżek technologicznych urządzeń

Inwestycja:	Poprawa efektywności energetycznej budynku szkoły podstawowej w Rudzie Łańcuckiej - instalacja gruntowej pomy ciepła oraz stacji ładowania pojazdów elektrycznych			
Inwestor:	GMINA I MIASTO NOWA SARZYNA UL.MIKOŁAJA KOPERNIKA 1, 37-310 NOWA SARZYNA			
Stadium: Projekt zagospodarowania terenu	Nazwa rysunku: RZUT PARTERU - INSTALACJA KOTŁOWNI		Nr rys. S1	
			Skala 1:100	
	Funkcja	Imię i nazwisko	Nr i specjalność upr.	Podpis
	Projektant	mgr inż. Paweł Muciek	PDK/0010/PWOS/20 sanitarna	
	sprawdzający	inż. Stefan Tur	78/TBG/89 sanitarna	
				sierpień 2025

NINIEJSZY PROJEKT CHRONIONY JEST PRAWEM AUTORSKIM. RYSUNEK TEN ANI ŻADEN JEGO FRAGMENT NIE MOGĄ BYĆ ZMIENIANIE, REPRODUKOWANE, POWIELANE,PRZEKAZYWANE STRONOM TRZECIM LUB WYKORZYSTYWANE DO ŻADNYCH INNYCH CELÓW BEZ PISEMNEJ ZGODY REST URB6