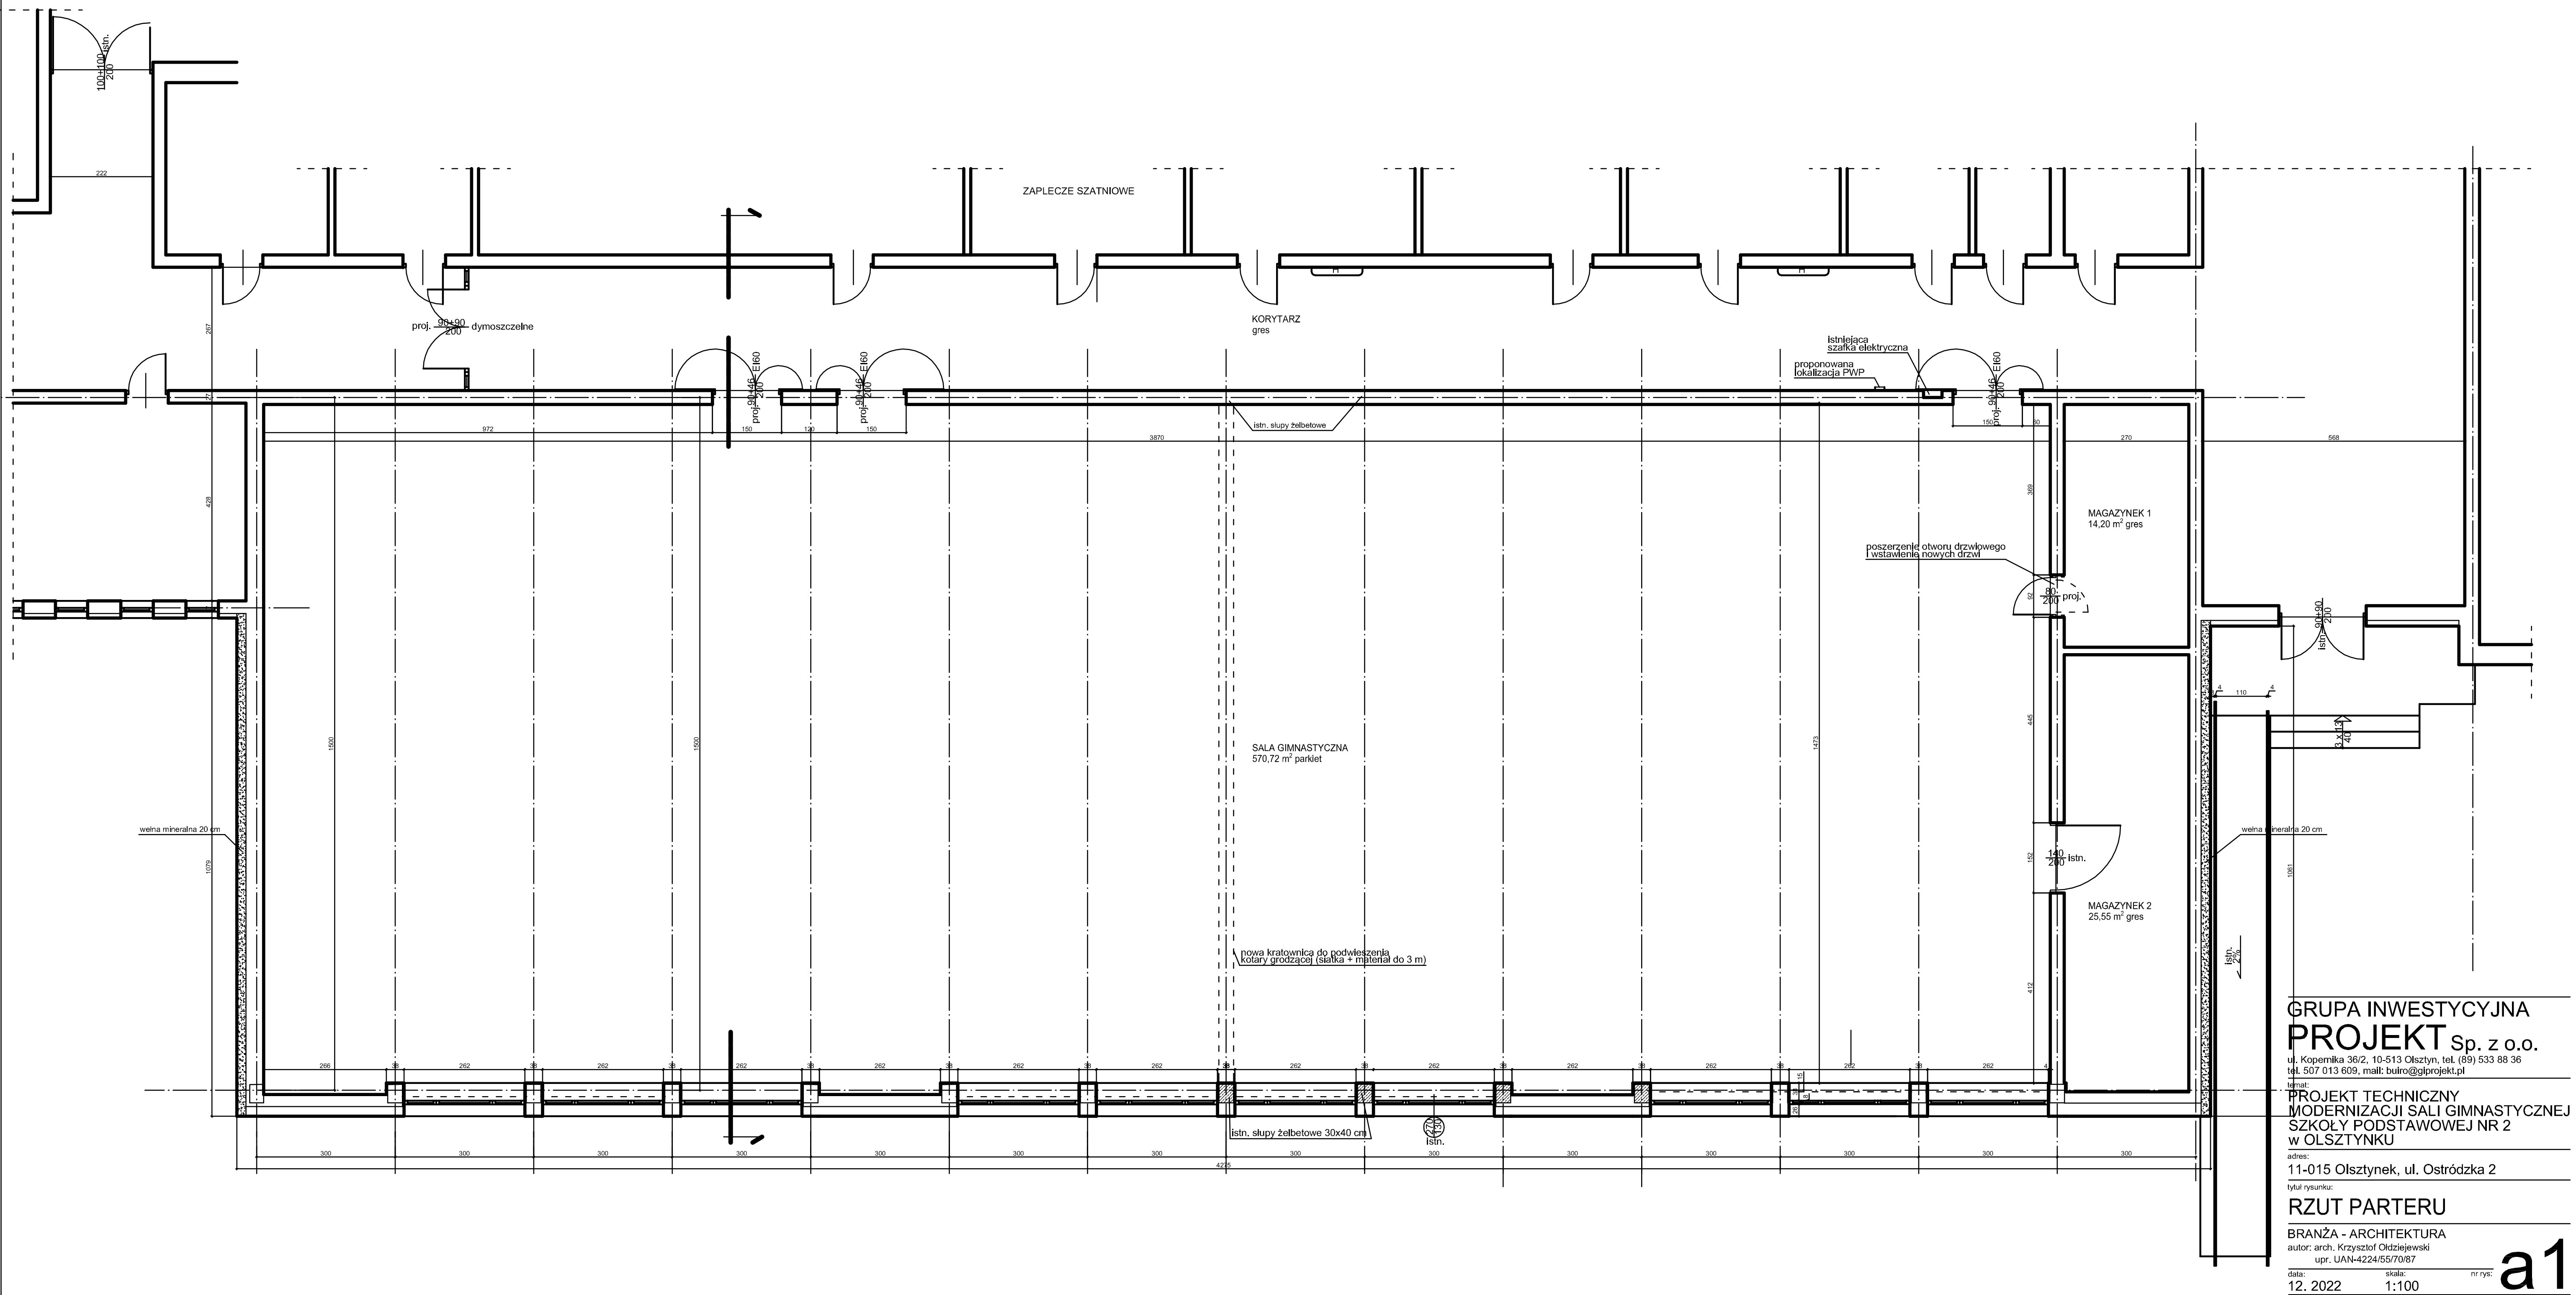

GRUPA INWESTYCYJNA
PROJEKT Sp. z o.o.
ul. Kopernika 36/2, 10-513 Olsztyn, tel. (89) 533 88 36
tel. 507 013 609, mail: biuro@gipprojekt.pl

temat:
PROJEKT TECHNICZNY
MODERNIZACJI SALI GIMNASTYCZNEJ
SZKOŁY PODSTAWOWEJ NR 2
W OLSZTYNKU

adres:
11-015 Olsztynek, ul. Ostródzka 2

tytuł rysunku:
RZUT PARTERU

BRANŻA - ARCHITEKTURA
autor: arch. Krzysztof Ołdziejewski
upr. UAN-4224/55/70/87

data:	skala:	nr rys:
12. 2022	1:100	a1