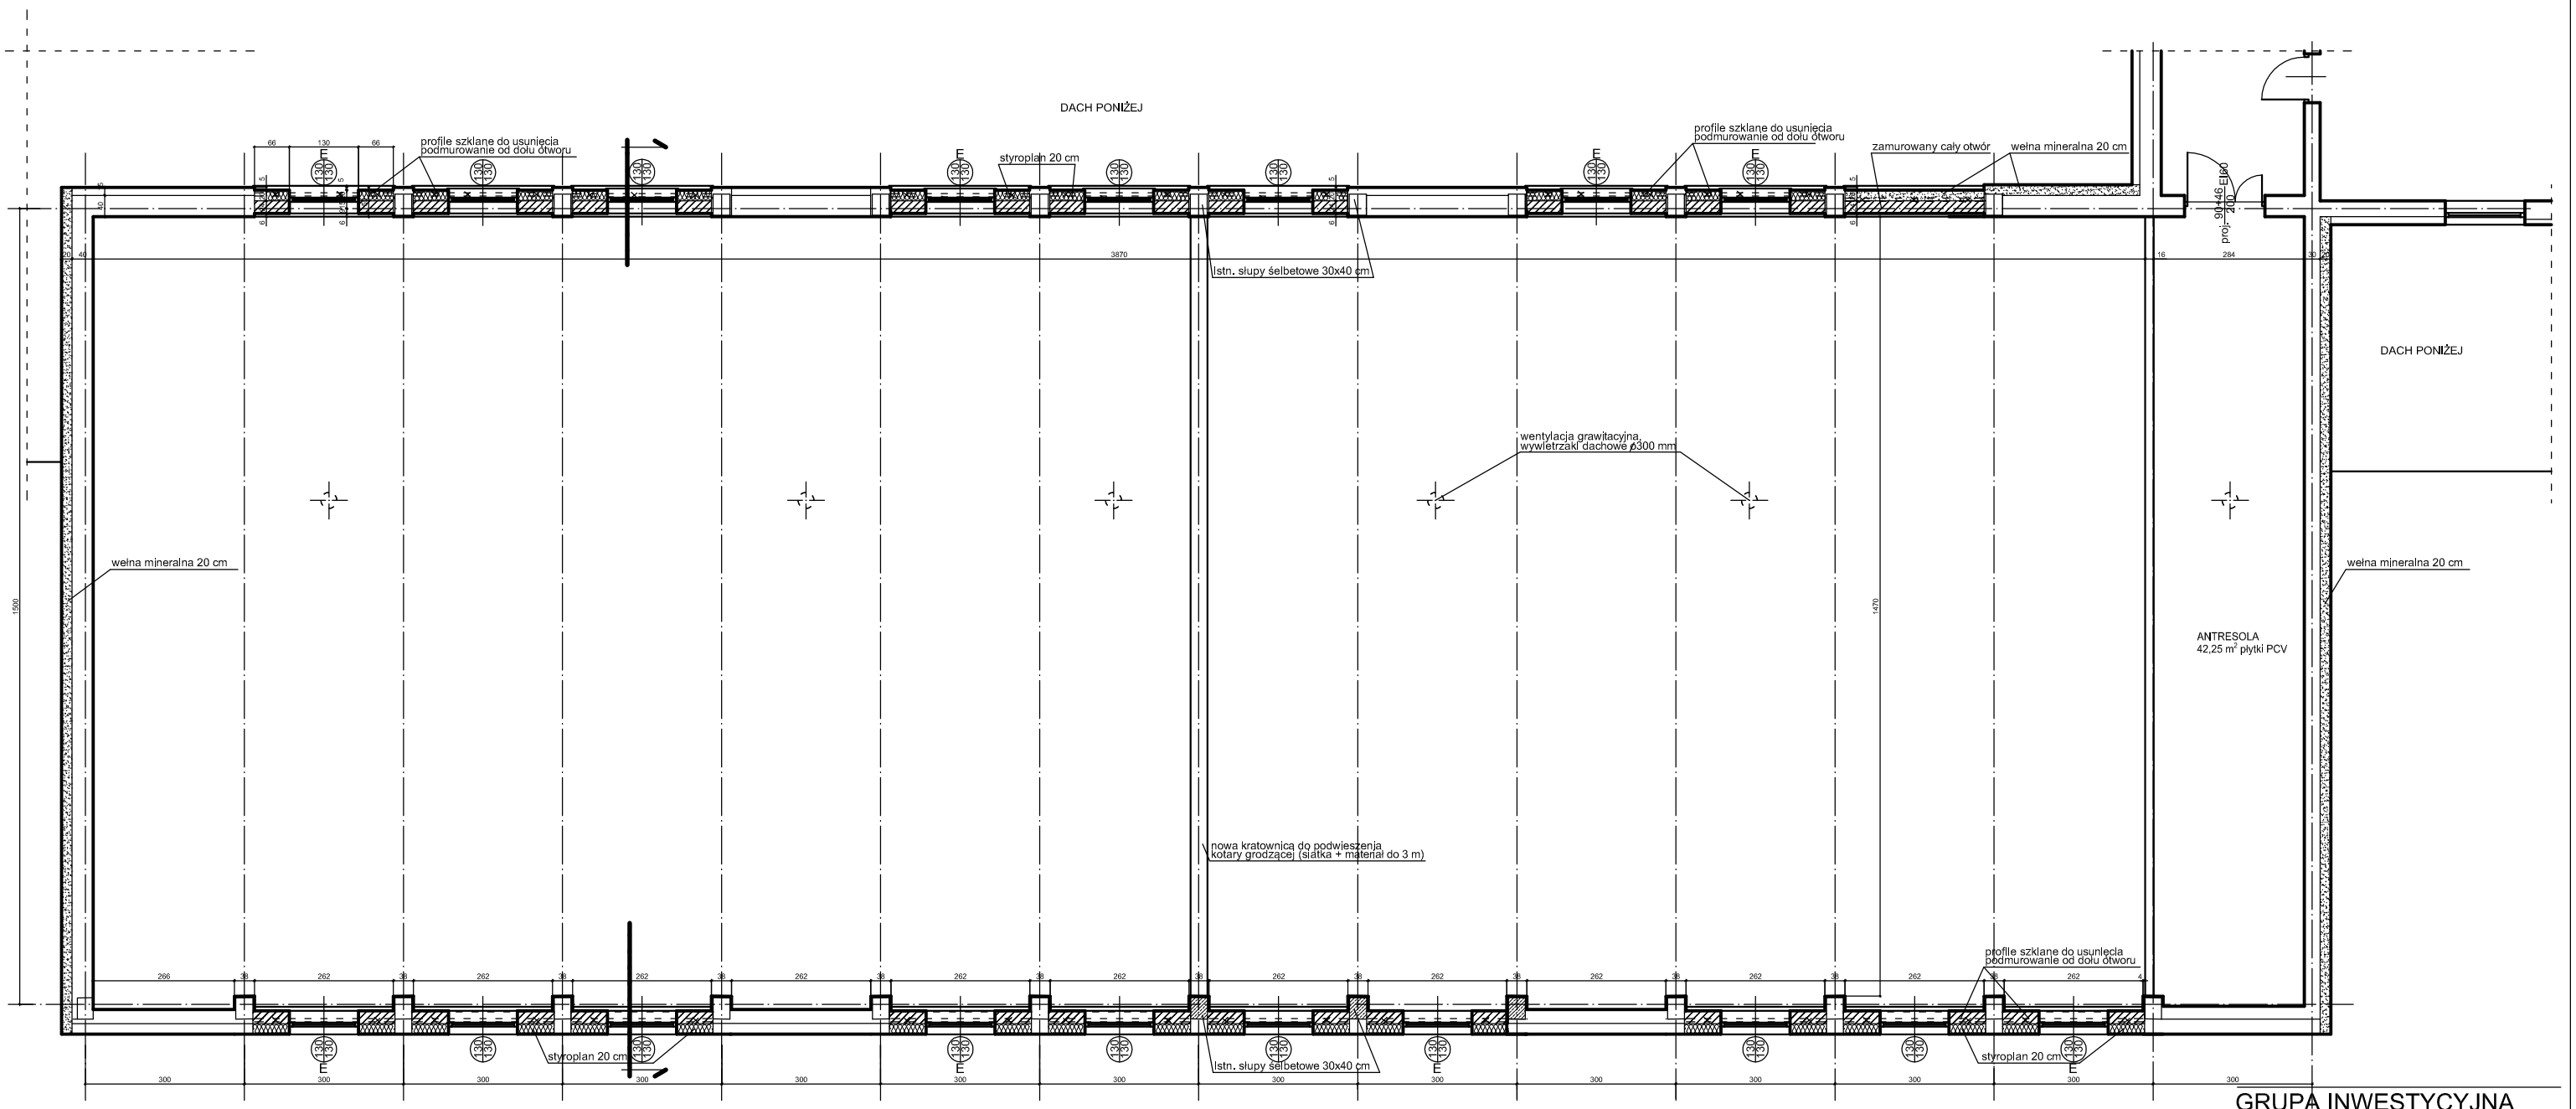


GRUPA INWESTYCYJNA
PROJEKT Sp. z o.o.
ul. Kopernika 36/2, 10-513 Olsztyn, tel. (89) 533 88 36
tel. 507 013 609, mail: bulro@glprojekt.pl

temat:
PROJEKT TECHNICZNY
MODERNIZACJI SALI GIMNASTYCZNEJ
SZKOŁY PODSTAWOWEJ NR 2
w OLSZTYNKU

adres:
11-015 Olsztynek, ul. Ostródzka 2

tytuł rysunku:
RZUT NA POZIOMIE
OKIEN GÓRNYCH

BRANŻA - ARCHITEKTURA
autor: arch. Krzysztof Oldziejewski
upr. UAN-4224/55/70/87

data: 12. 2022
skala: 1:100
nr rys: a2