



ELEVACJA WSCHODNIA

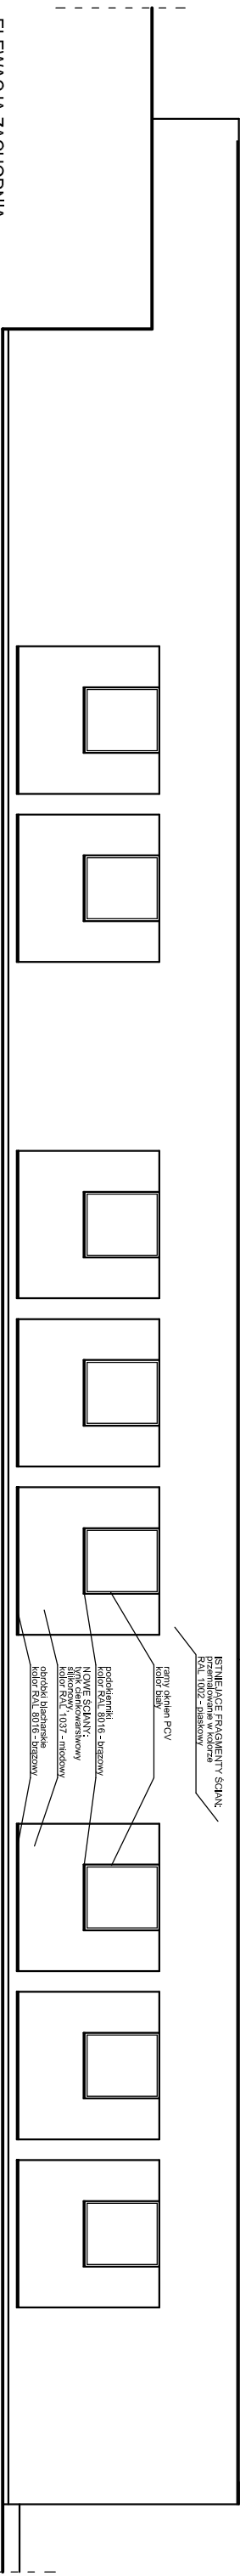

ELEVACJA ZACHODNIA

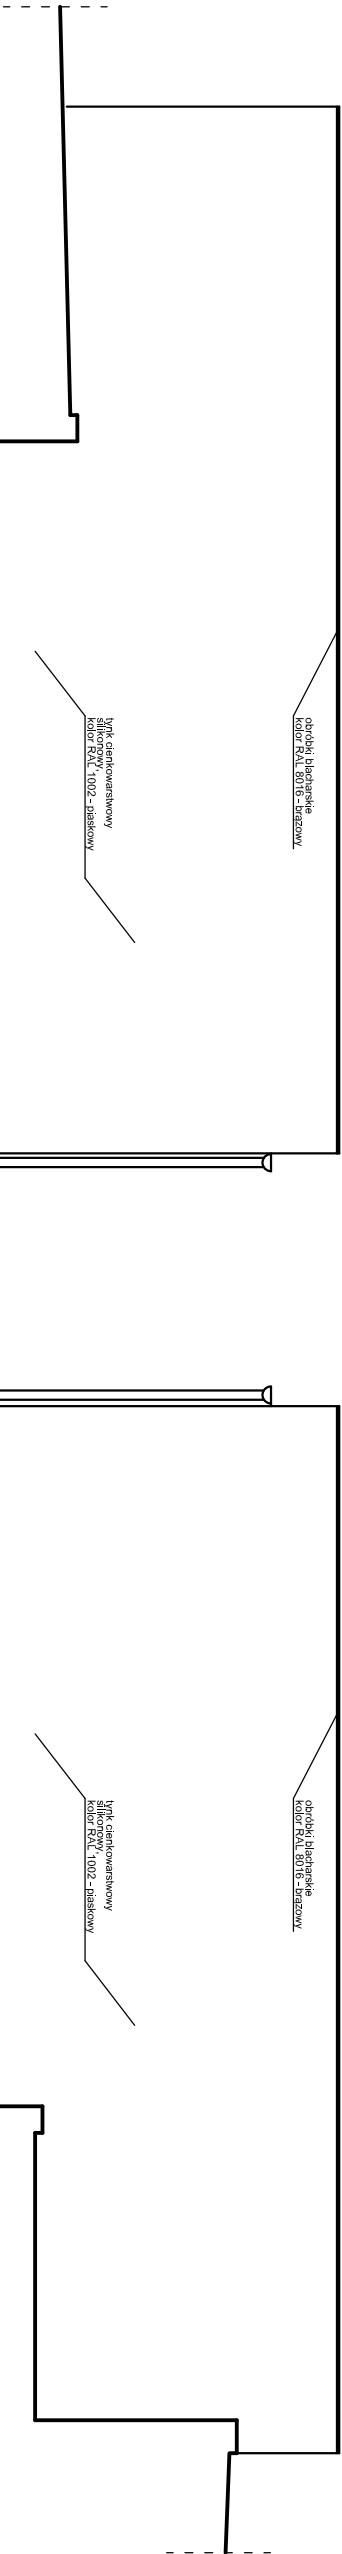

ELEVACJA POŁUDNIOWA

