




ŚCIANA WSCHODNIA

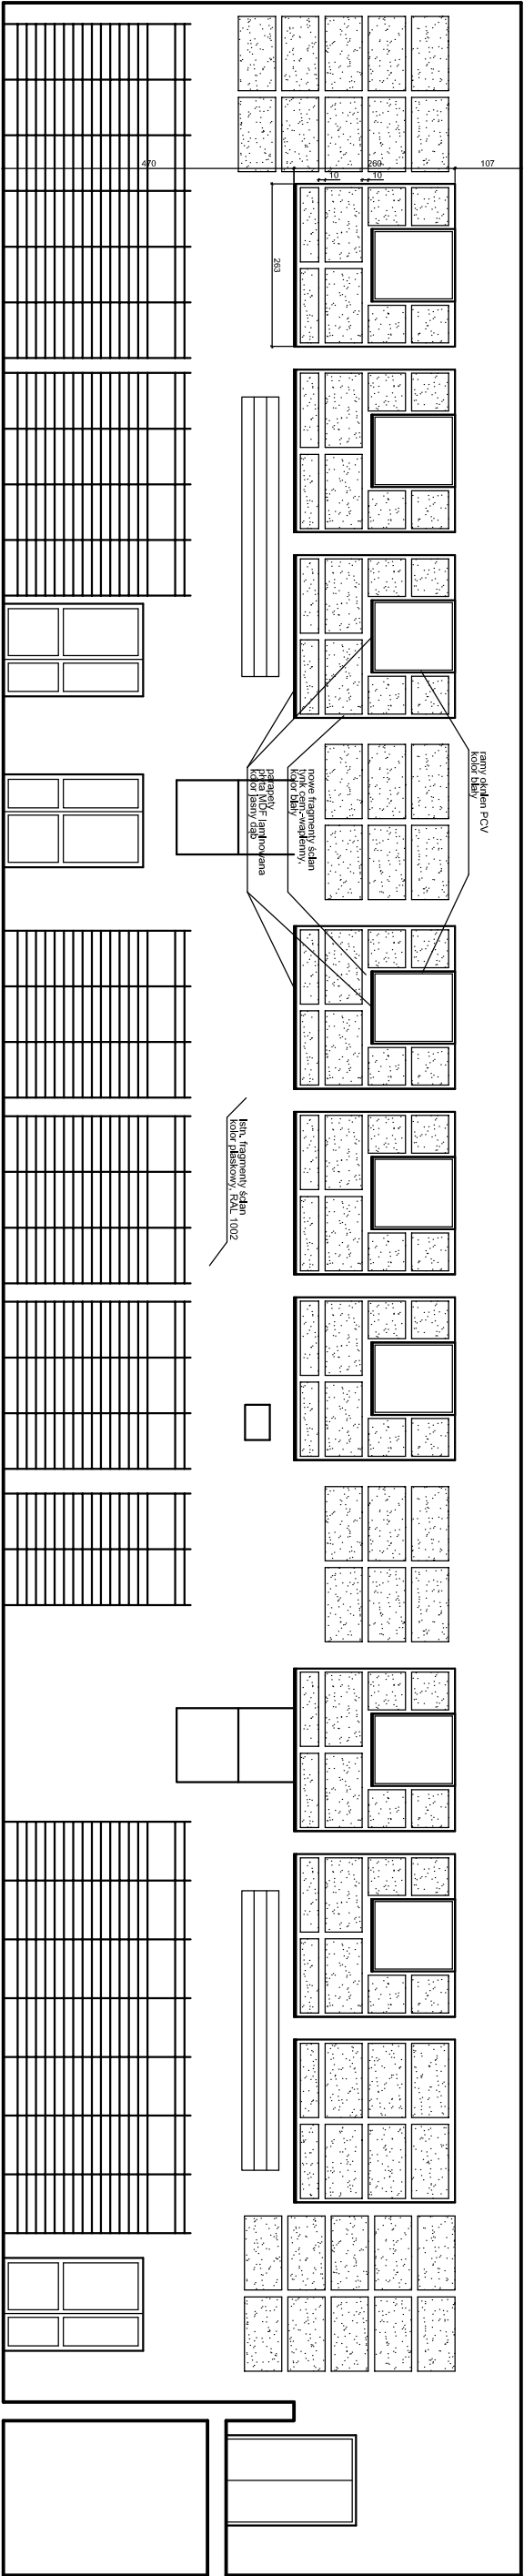

ŚCIANA OD KORYTARZA

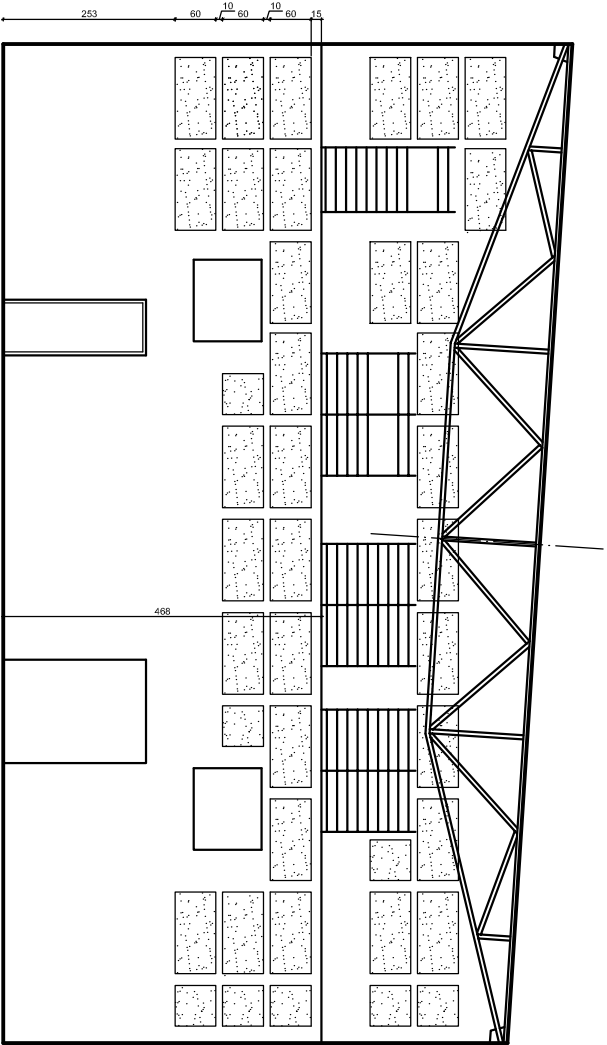

ŚCIANA SZCZYTOWA Z ANTRESOLĄ

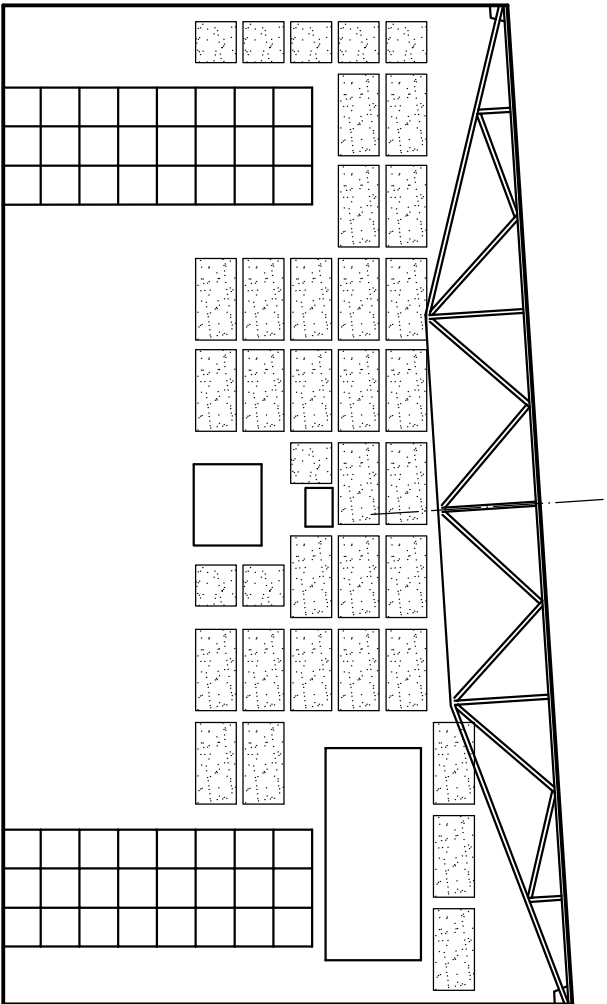

ŚCIANA SZCZYTOWA POŁUDNIOWA

GRUPA INWESTYCYJNA

PROJEKT Sp. z o.o.

ul. Kopernika 36/2, 10-513 Olsztyn, tel. (89) 533 88 36

tel. 507 013 609, mail: biuro@projekt.pl

www.projekt.pl

PROJEKT TECHNICZNY
MODERNIZACJI SALI GIMNASTYCZNEJ
SZKOŁY PODSTAWOWEJ NR 2
W OLSZTYNKU

adres:

11-015 Olsztyn, ul. Ostródzka 2

tytuł rysunku:

**ŚCIANY WEWNĘTRZNE
PANELE AKUSTYCZNE**

BRANŻA - ARCHITEKTURA

autor: arch. Krzysztof Olsztyński

upr. UAN-4224/557/087

data:

12. 2022

skala:

bez skali

1:1

rys.

25