


Plan orientacyjny

skala 1:25 000

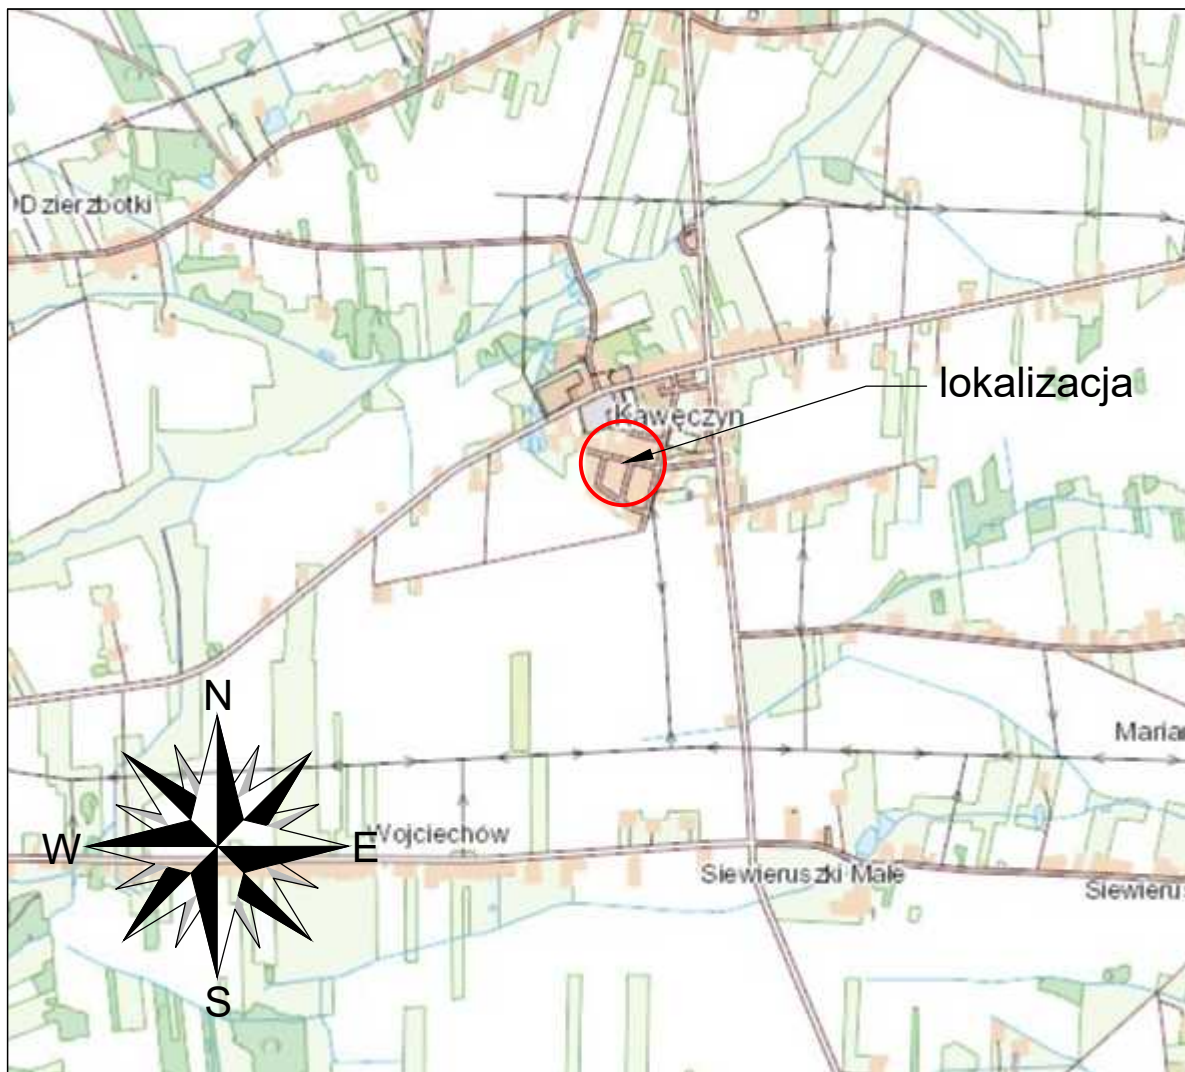

FORMA Pracownia Projektowa Wanda Formanowska Wilkówice Ul. Dębowa 6 ; 64-115 Świąciechowa,		DATA 28.07.2025
TEMAT	Przebudowa drogi w miejscowości Kawęczyn	
NAZWA ZAMIERZENIA BUDOWLANEGO	Przebudowa drogi gminnej	
ADRES	Działki nr ewid. 227, 258/2 obręb 0008 Kawęczyn, jednostka ewidencyjna 302704_2 Kawęczyn	
STADIUM	DOKUMENTACJA TECHNICZNA	
TYTUŁ RYSUNKU	Plan orientacyjny	
INWESTOR	Gmina Kawęczyn Kawęczyn 48 62-704 Kawęczyn	SKALA 1:25 000
BRANŻA	Drogowa	Rys. nr 1
WYKONALI	mgr inż. Wanda Formanowska	
	mgr inż. Radosław Formanowski	