



Przekrój normalny
SKALA 1:50

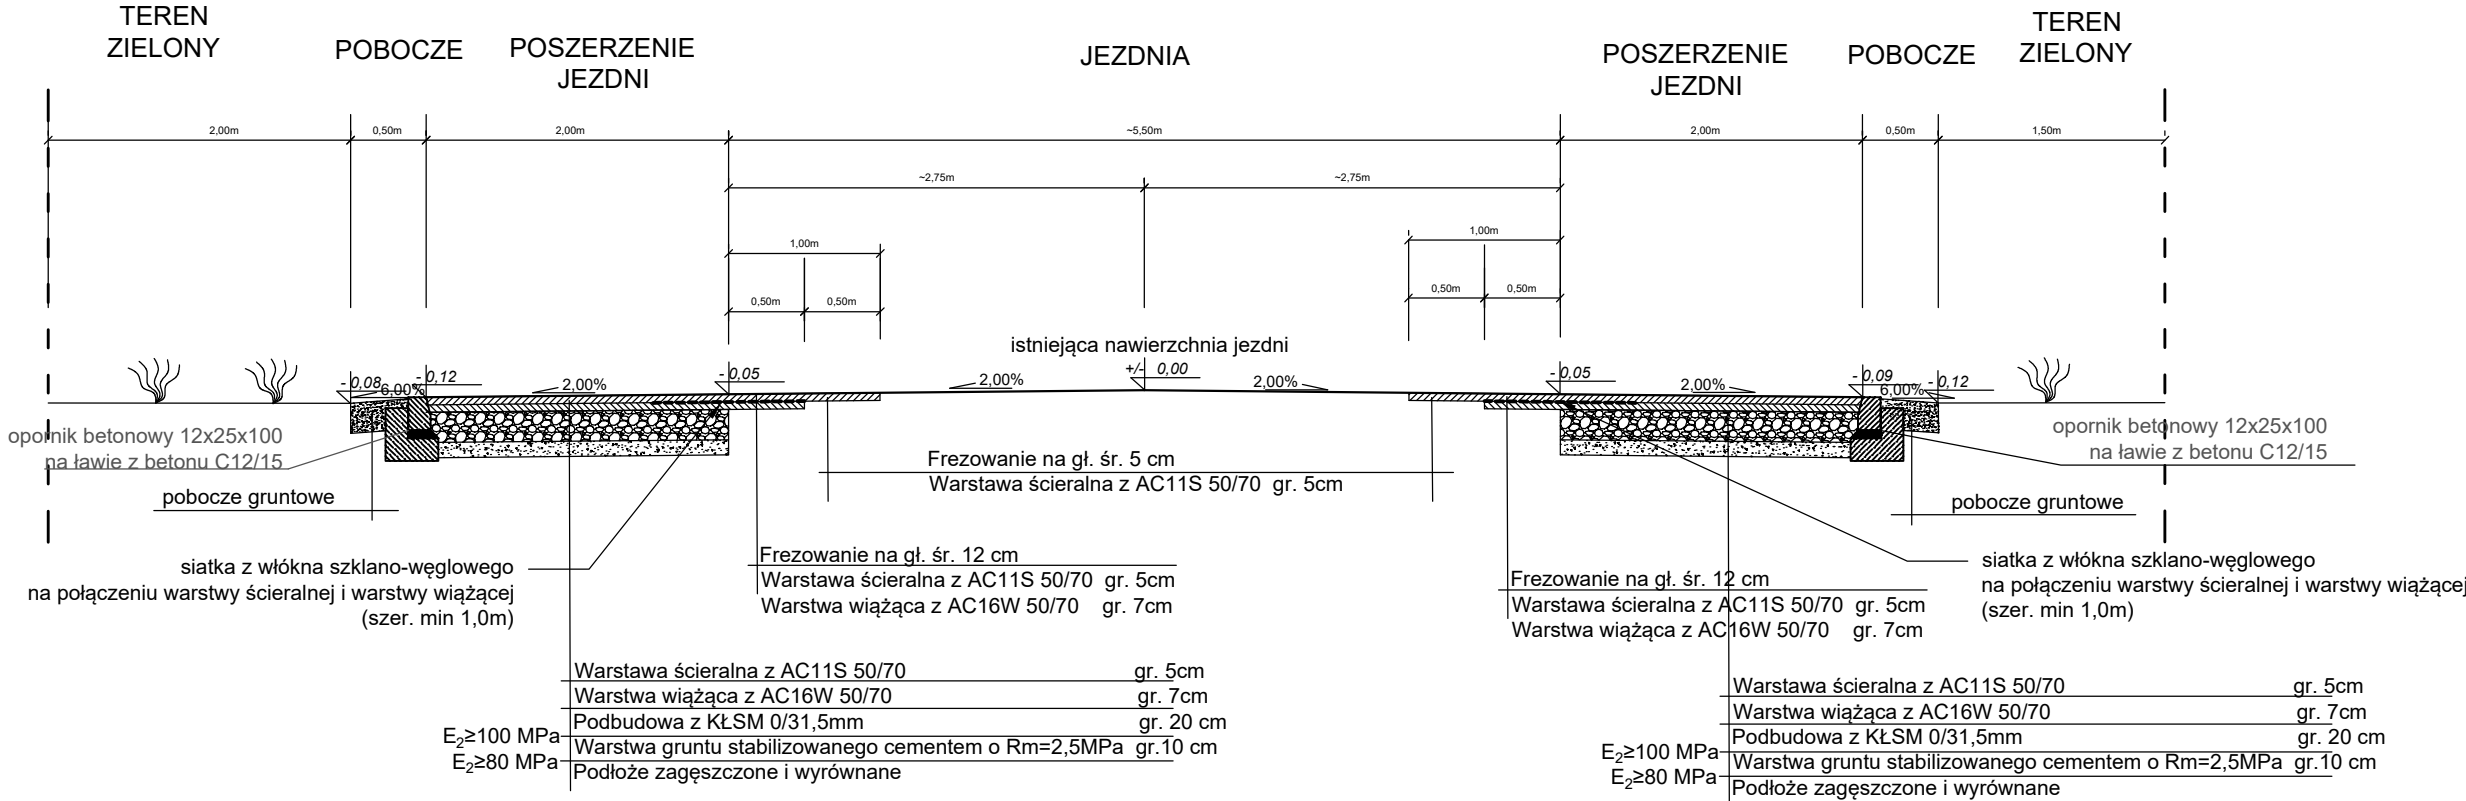

Przekrój normalny
z uwzględnieniem zjazdów zwykłych
SKALA 1:50

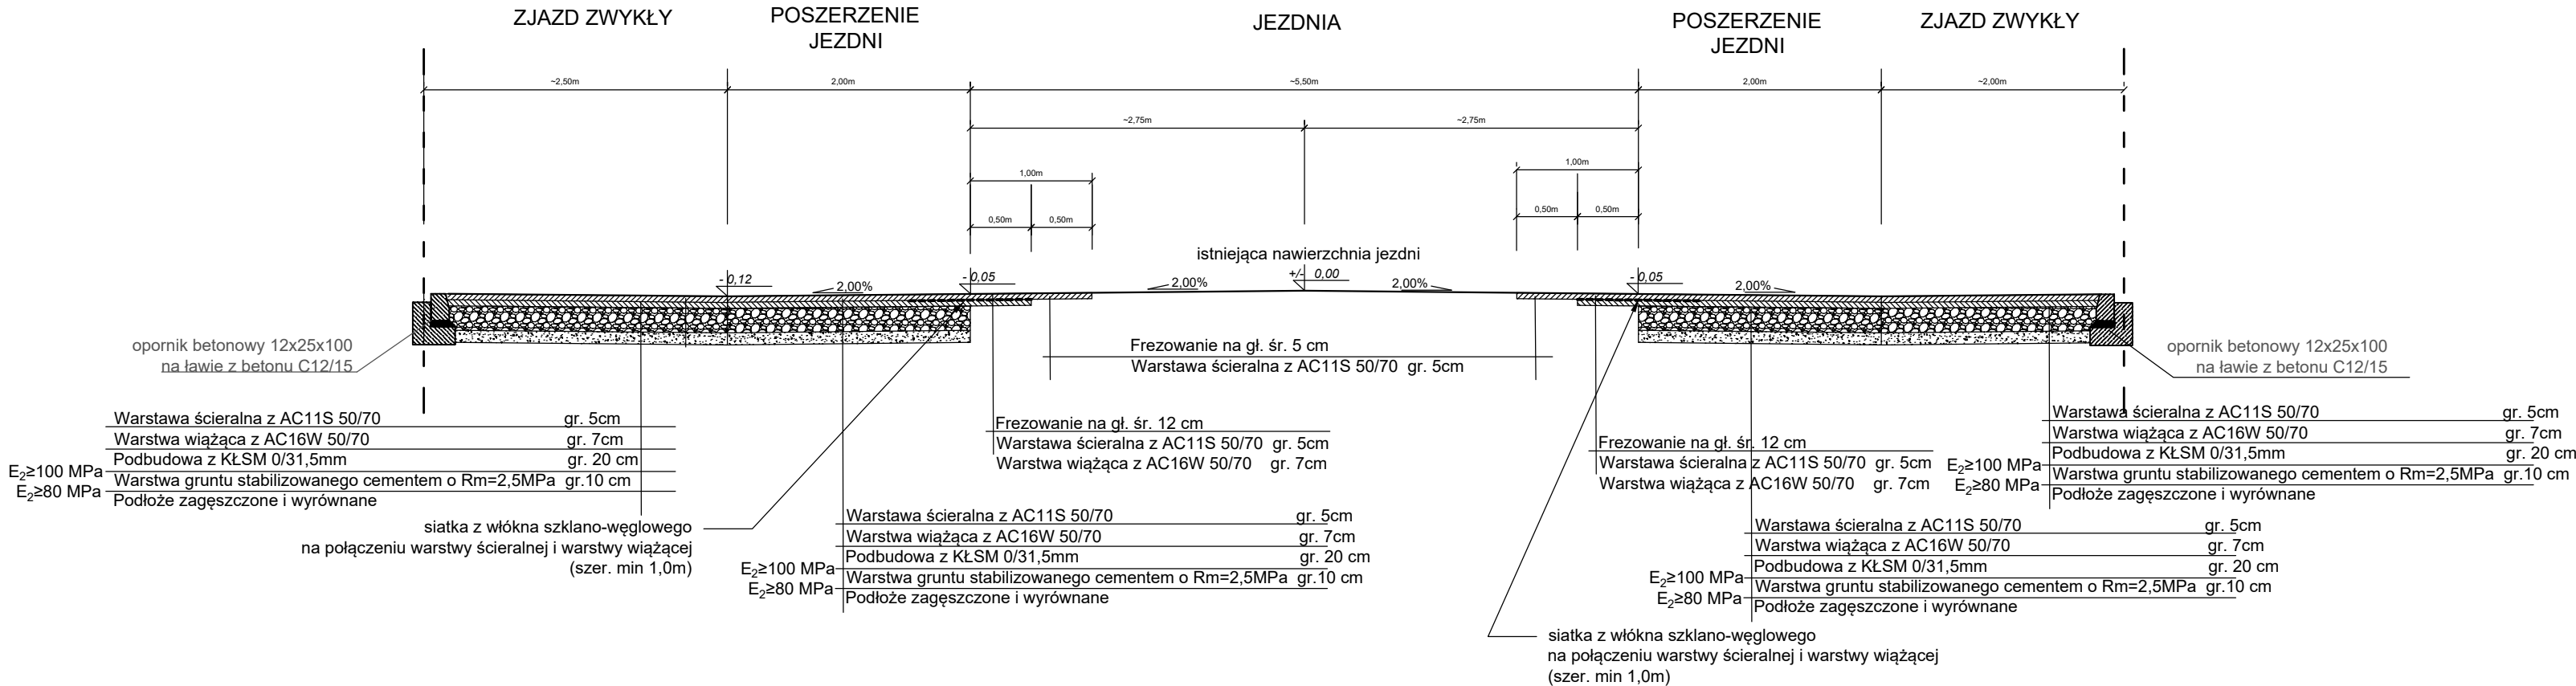

FORMA Pracownia Projektowa Wanda Formanowska Wilkowice Ul. Dębowa 6 ; 64-115 Świąciechowa,		DATA 28.07.2025
TEMAT	Przebudowa drogi w miejscowości Kawęczyn	
NAZWA ZAMIERZENIA BUDOWLANEGO	Przebudowa drogi gminnej	
ADRES	Działki nr ewid. 227, 258/2 obręb 0008 Kawęczyn, jednostka ewidencyjna 302704_2 Kawęczyn	
STADIUM	DOKUMENTACJA TECHNICZNA	
TYTUŁ RYSUNKU	Przekroje normalne	
INWESTOR	Gmina Kawęczyn Kawęczyn 48 62-704 Kawęczyn	SKALA 1:50
BRANŻA	Drogowa	Rys. nr 3
WYKONALI	mgr inż. Wanda Formanowska	
	mgr inż. Radosław Formanowski	