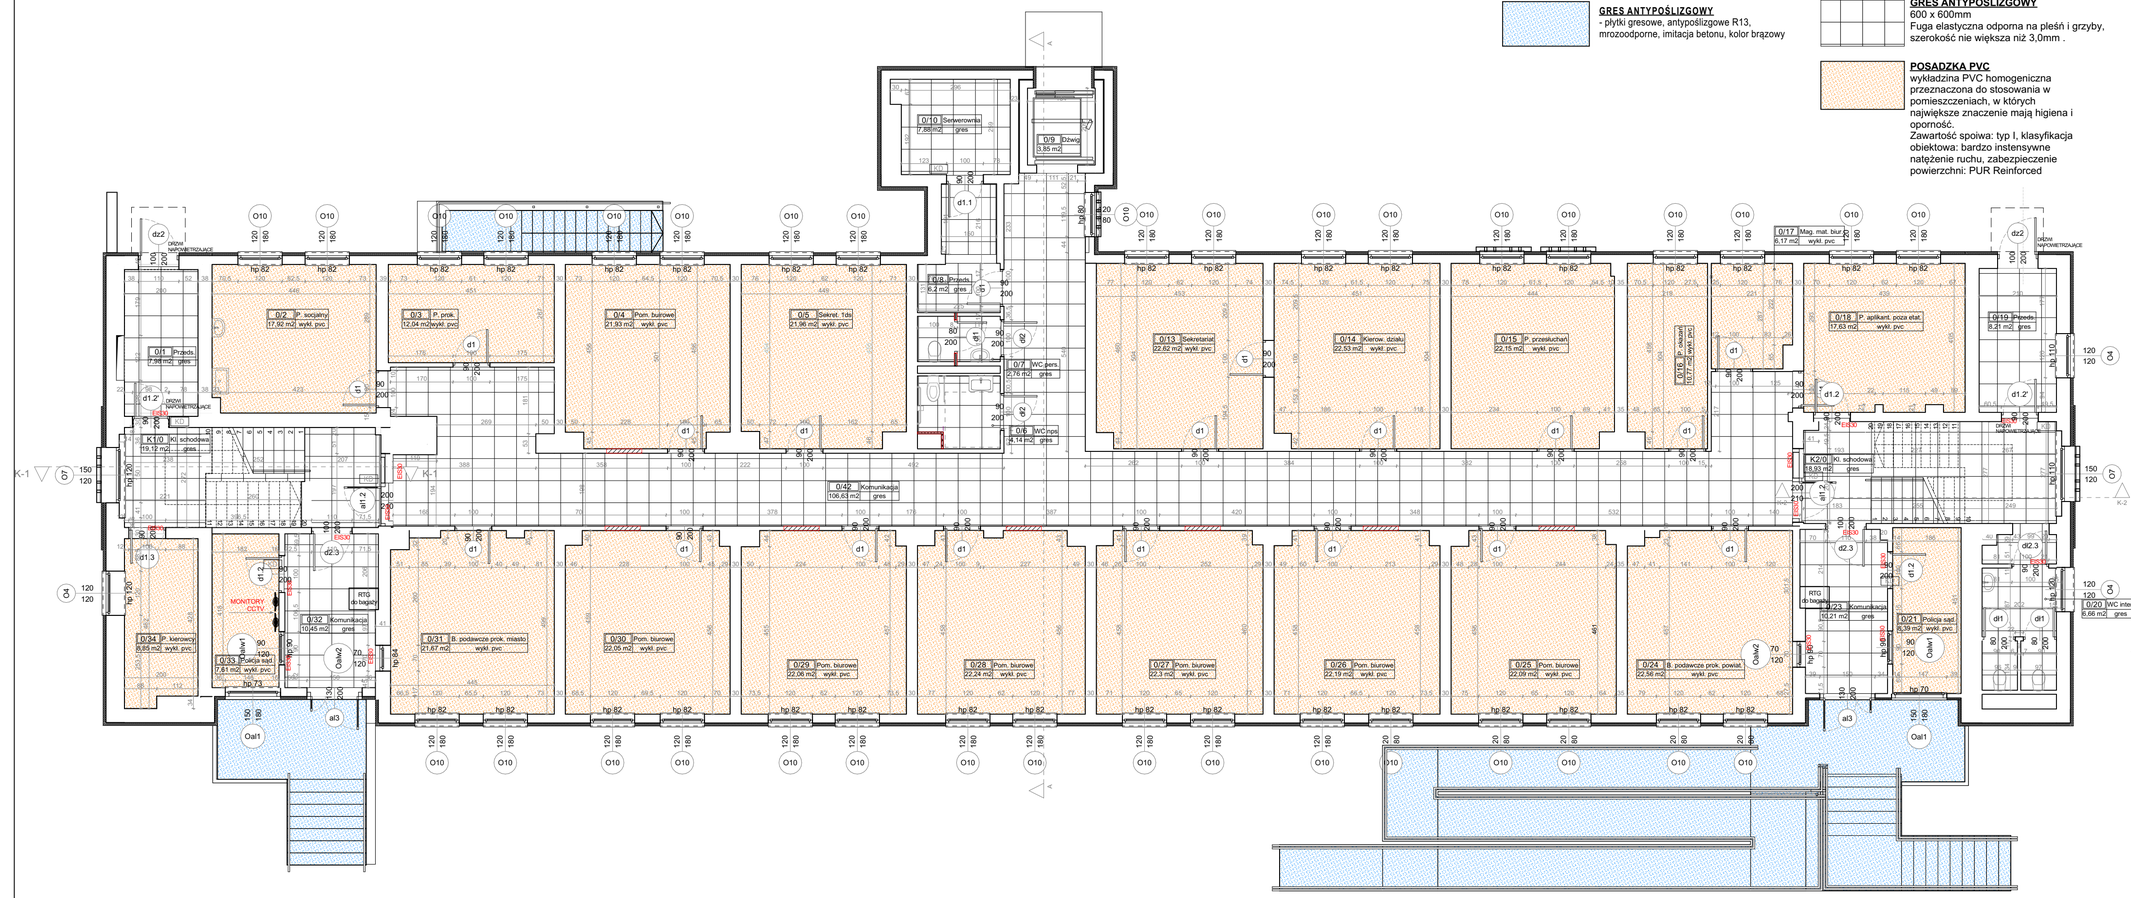


LEGENDA

**GRES ANTYPOŚLIZGOWY**
- płytki gresowe, antypoślizgowe R13, mrozoodporne, imitacja betonu, kolor brązowy

**GRES ANTYPOŚLIZGOWY**
600 x 600mm
Fuga elastyczna odporna na pleśń i grzyby, szerokość nie większa niż 3,0mm .

**POSADZKA PVC**
wykładzina PVC homogeniczna przeznaczona do stosowania w pomieszczeniach, w których największe znaczenie mają higiena i oporność.
Zawartość spoiwa: typ I, klasyfikacja obiektowa: bardzo instensywne natężenie ruchu, zabezpieczenie powierzchni: PUR Reinforced

UWAGI:
1.Z uwagi na specyfikację obiektu użytkowanego, w przypadku dodatkowych prac nie zawartych w przedmiotowym zakresie prac projektowych wymagana jest konsultacja z Inwestorem i autorem projektu
2.Wszelkie przyjęte w fazie realizacji zamienne rozwiązania techniczne i technologiczne należy bezwzględnie konsultować i zatwierdzić z autorem niniejszego opracowania
3.Niniejszy rysunek stanowi integralną część wielobranżowego projektu wykonawczego i należy rozpatrywać go łącznie z opisem technicznym i projektami branż

# RZUT PARTERU - WYKONCZENIE POSADZEK


Jednostka projektowa:
CANEA Inżynieria i Komputery - Artur Polakowski
25-035 Kielce, Al. Legionów 3/4
tel: (41) 344-7000; fax: (41) 344-77-80; e-mail: biuro@canea.com.pl


Inwestor:
Prokuratura Okręgowa w Kielcach
ul. Mickiewicza 7, 25-352 Kielce

Temat:
**Remont budynku Prokuratury Okręgowej w Kielcach ul. Sandomierska 106**

| | |
|---|---|
| Adres obiektu: | ul. Sandomierska 106, Kielce 25-318, działka nr ewid. 600/18, 600/20 obręb 0017 Kielce |
| Stadium: | PROJEKT WYKONAWCZY |
| Opracowanie: | PROJEKT WYKONAWCZY |
| Nr proj.: 2024-06-02 | Branża: ARCHITEKTURA |
| Data: 10.2024 | |

| FUNKCJA | NAZWISKO | PODPIS |
|---|---|---|
| Projektant: | mgr inż. arch. Andrzej Wojarski upr. nr KL-3289 | |
| Sprawdzający: | mgr inż. Marian Pamuła upr. nr KL-20877 | |
| Opracowujący: | mgr inż. arch. Aleksandra Pilszak | |

Tytuł:
RZUT PARTERU - WYKONCZENIE POSADZEK

| Rewizja: | Skala: | Rys.: |
|---|---|---|
| A | 1:100 | PW-A-ARCH-022 |