



DETAL ZADASZENIA

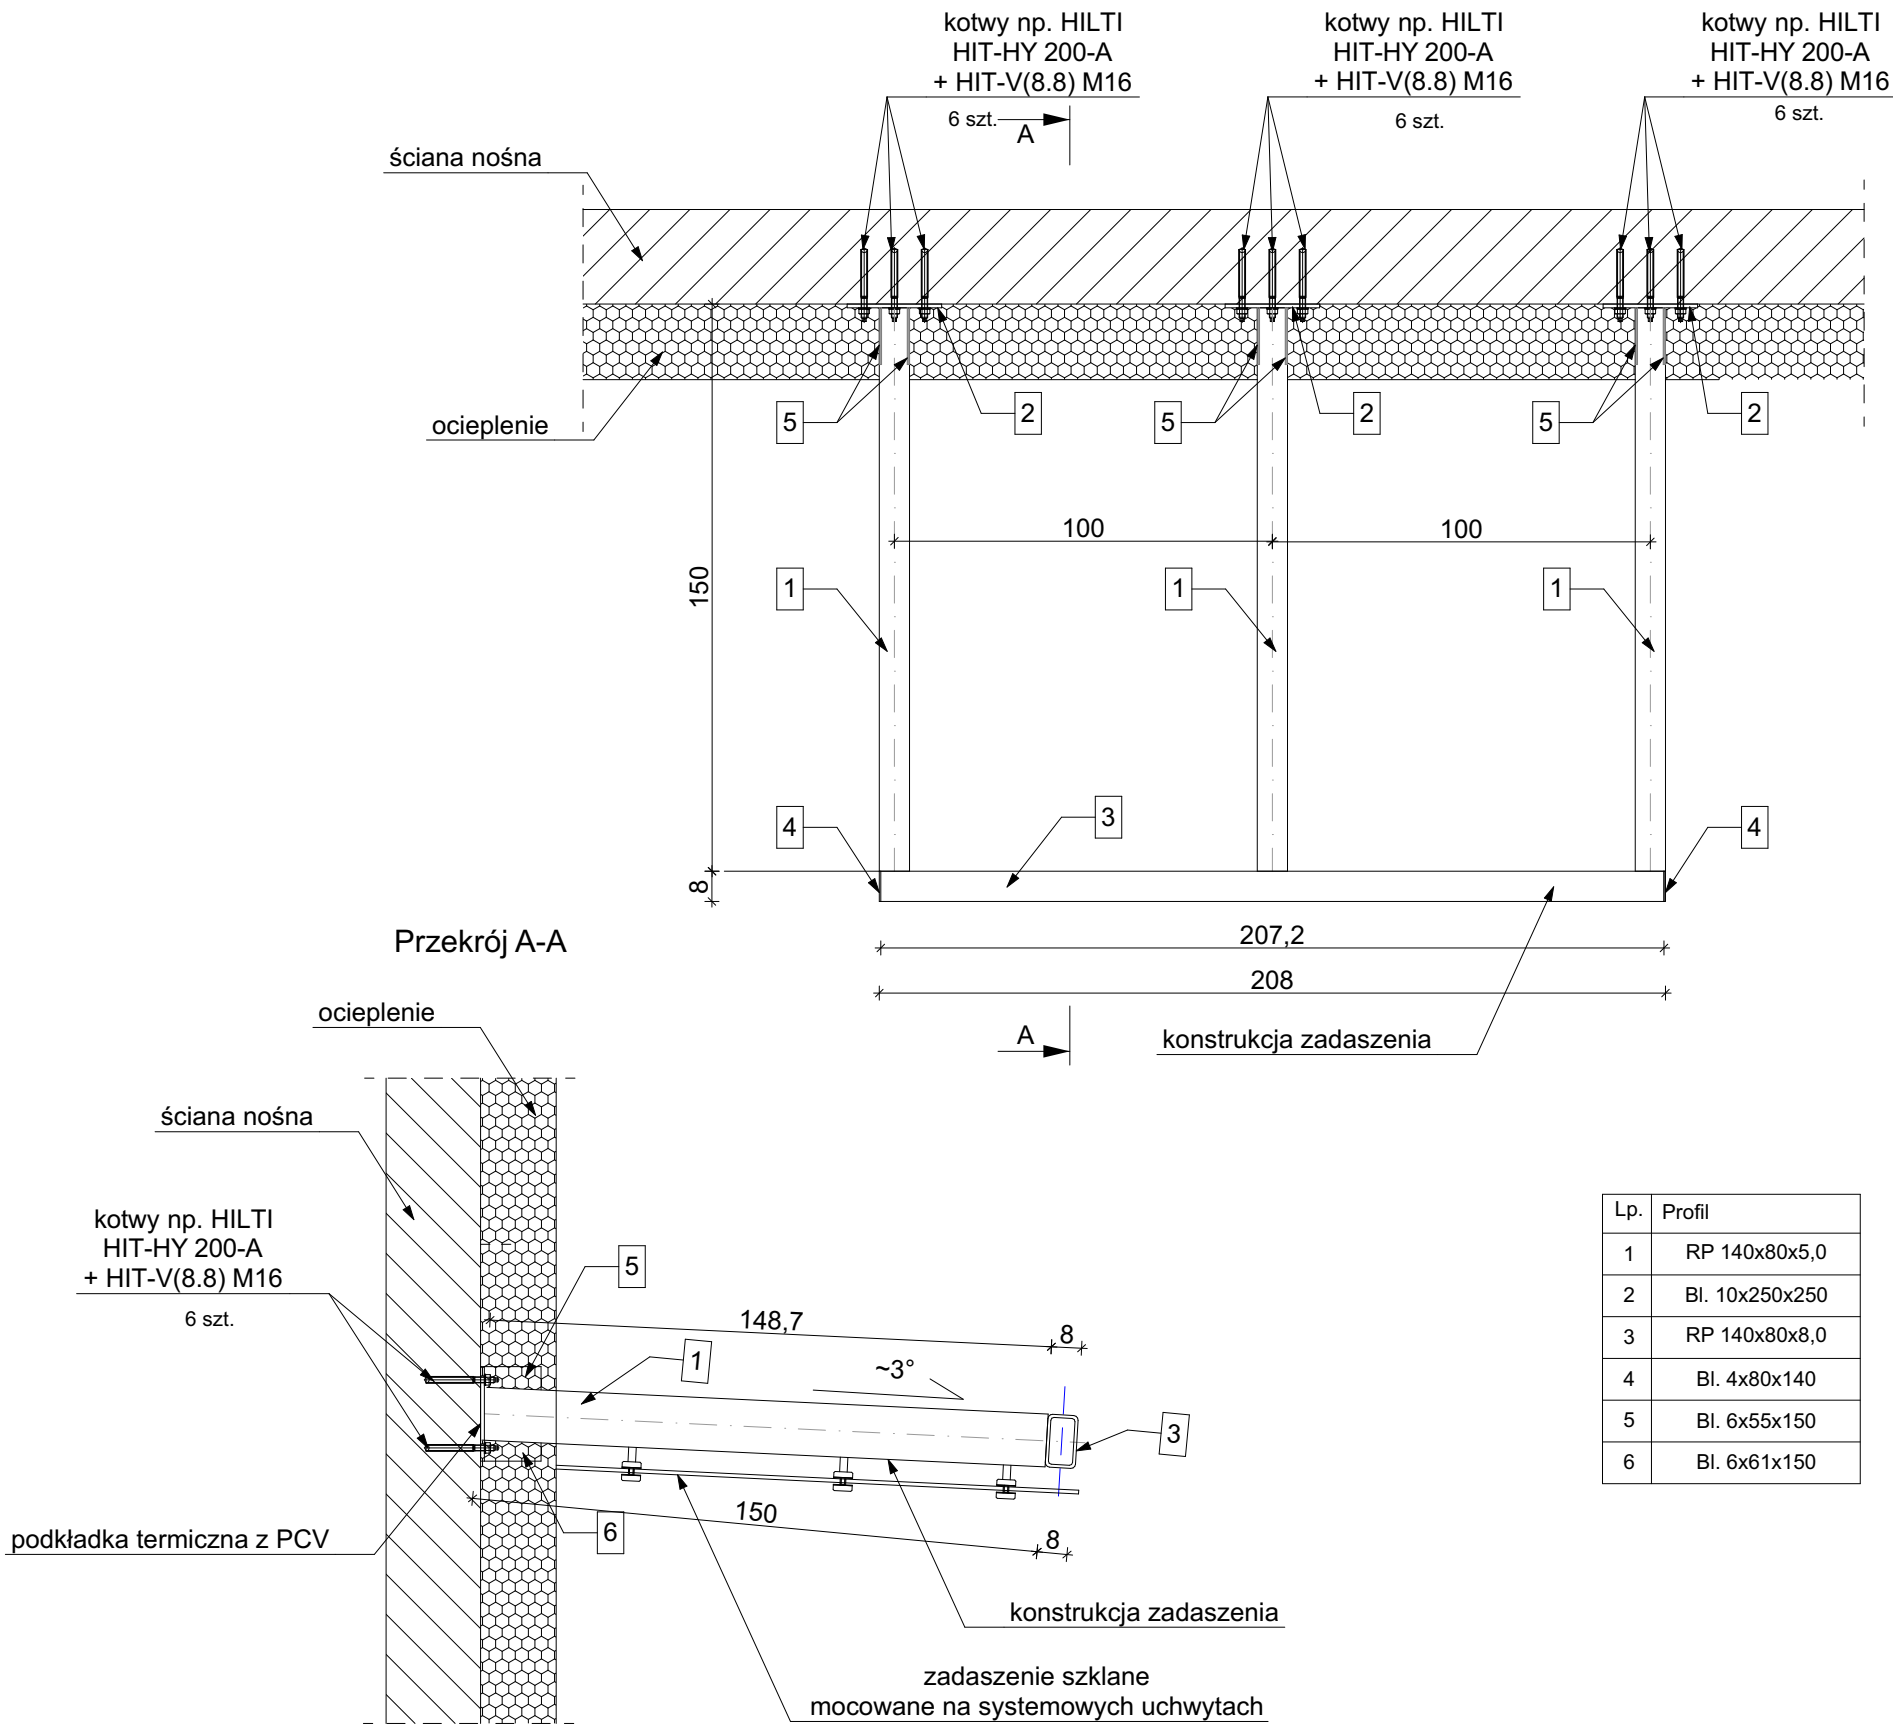

UWAGI:
1.Z uwagi na specyfikację obiektu użytkowanego, w przypadku dodatkowych prac nie zawartych w przedmiotowym zakresie prac projektowych wymagana jest konsultacja z Inwestorem i autorem projektu
2.Wszelkie przyjęte w fazie realizacji zamienne rozwiązania techniczne i technologiczne należy bezwzględnie konsultować i zatwierdzić z autorem niniejszego opracowania
3.Niniejszy rysunek stanowi integralną część wielobranżowego projektu wykonawczego i należy rozpatrywać go łącznie z opisem technicznym i projektami branż

Jednostka projektowa:
CANEA
CANEA Inżynieria i Komputery - Artur Polakowski
25-035 Kielce, Al. Legionów 3/4
tel: (41) 344-7000; fax: (41) 344-77-80; e-mail: biuro@canea.com.pl

Inwestor:

Prokuratura Okręgowa w Kielcach
ul. Mickiewicza 7, 25-352 Kielce

Temat:
**Remont budynku Prokuratury Okręgowej w Kielcach
ul. Sandomierska 106**

Adres obiektu: ul. Sandomierska 106, Kielce 25-318,
działka nr ewid. 600/18, obręb 0017

Stadium: **PROJEKT WYKONAWCZY**

Opracowanie: **PROJEKT WYKONAWCZY**

Nr proj.: 2024-06-02
Data: 10.2024
Branża: **ARCHITEKTURA**

FUNKCJA	NAZWISKO	PODPIS
Projektant:	mgr inż. arch. Andrzej Wojarski upr. nr KL-32/89	
Opracowujący:	mgr inż. arch. Aleksandra Piłszak	
Sprawdził:	mgr inż. Marian Pamuła upr. nr KL-208/77	

Tytuł:
DETAL ZADASZENIA

Rewizja: A	Skala: 1:100	Rys.: PW-A-ARCH-401
-------------------	---------------------	----------------------------