



RZUT PARTERU

 

UWAGI:
PO MONTAŻU BRAM NALEŻY WYKONAĆ NAPRAWĘ USZKODZEŃ ELEWACJI.
PRZYPADKU KOLIZJI Z ELEMENTAMI INSTALACJI NALEŻY PRZENIEŚĆ DANE
ELEMENTY INSTALACJI.

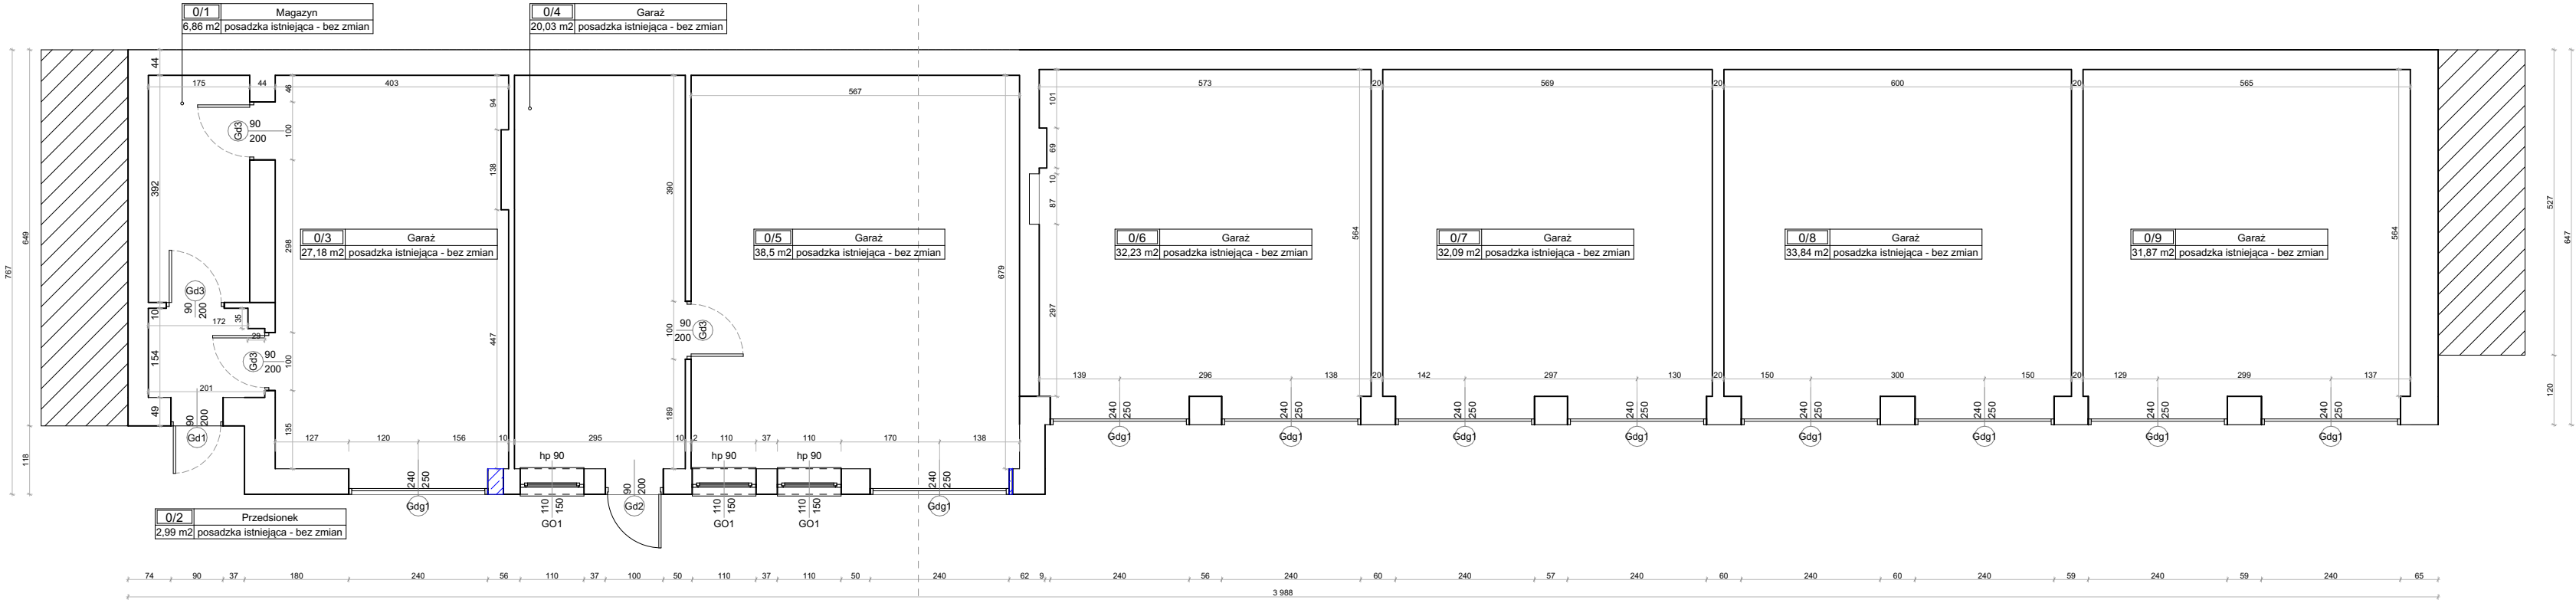

UWAGI:

1.2 uwagi na specyfikację obiektu użytkowanego, w przypadku dodatkowych prac nie zawartych w przedmiotowym zakresie prac projektowych wymagana jest konsultacja z Inwestorem i autorem projektu

2.Wszelkie przyjęte w fazie realizacji zamienne rozwiązania techniczne i technologiczne należy bezwzględnie konsultować i zatwierdzić z autorem niniejszego opracowania

3.Niniejszy rysunek stanowi integralną część wielobranżowego projektu wykonawczego i należy rozpatrywać go łącznie z opisem technicznym i projektami branż

edynoska
projektowa:

CANEA

CANEA Inżynieria i Komputery - Artur Polakowski
25-035 Kielce, Al. Legionów 3/4
tel: (41) 344-7000; fax: (41) 344-77-80; e-mail: biuro@canea.com.pl

Prokuratura Okręgowa w Kielcach
ul. Mickiewicza 7, 25-352 Kielce

Temat: **Remont budynku Prokuratury Okręgowej w Kielcach
ul. Sandomierska 106**

Adres obiektu: ul. Sandomierska 106, Kielce 25-318,
działka nr ewid. 600/18, obręb 0017

Stadium:	PROJEKT WYKONAWCZY
----------	--------------------

Opracowanie:	PROJEKT WYKONAWCZY
--------------	-----------------------

Nr proj.: 2024-06-02	Branza:	ARCHITEKTURA
Data: 10.2024		

FUNKCJA	NAZWISKO	PODPIS
Projektant:	mgr inż. arch. Andrzej Wojarski upr. nr KL-32/89	
Opracowujący:	mgr inż. arch. Aleksandra Pilszak	
Sprawdził:	mgr inż. Marian Pamula upr. nr KL-208/77	

Rzut parteru

Rewizja:	A	Skala:	1:100	Rys.:	PW-B-ARCH-001
----------	---	--------	-------	-------	---------------