


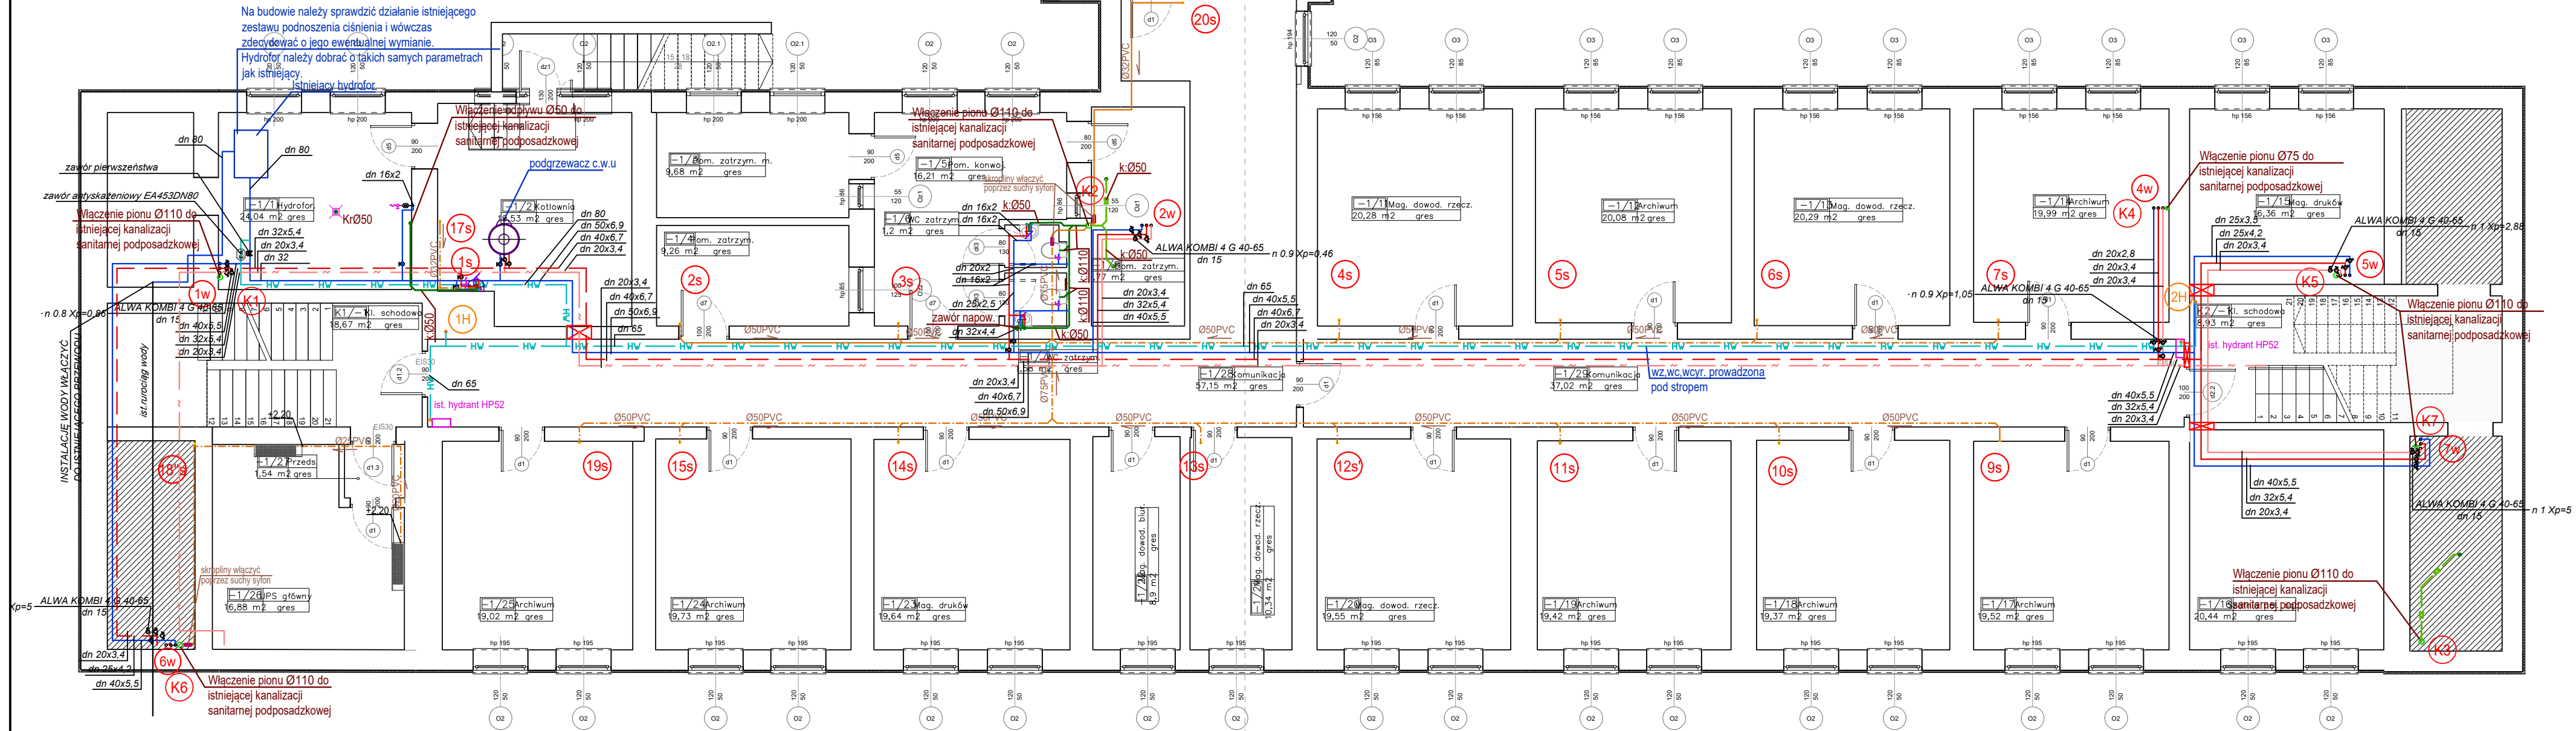
















RZUT PIWNICY



LEGENDA:

-  – kanalizacja sanitarą – podejście do urządzeń
-  – kanalizacja sanitarą – podstropowa
-  – przewody skroplin
-  – instalacja wody zimnej
-  – instalacja wody ciepłej
-  – instalacja cyrkulacji c.w.u.
-  – instalacja wody hydrantowej

-   – pion instalacji wody zimnej, ciepłej i cyrkulacji
-   – istniejący pion instalacji wody hydrantowej
-   – pion kanalizacji sanitarnej
-   – pion skroplin
-  – zawór ze złączką do węża i zaworem zwrotnym HA
-  – przejście ppoż.

Jednostka projektowa:		<div> CANEA Inżynieria i Komputery - Artur Polakowski 25-035 Kielce, Al. Legionów 3/4 tel: (41) 344-7000; fax: (41) 344-77-80; e-mail: biuro@canea.com.pl</div>			
Inwestor:		Prokuratura Okręgowa w Kielcach ul. Mickiewicza 7, 25-352 Kielce woj. świętokrzyskie			
Temat:					
REMONT BUDYNKU PROKURATURY OKRĘGOWEJ W KIELCACH UL. SANDOMIERSKA 106					
Adres obiektu:		25-318 Kielce, ul. Sandomierska 106 działki nr ewid. 600/18 i 600/20, obręb 0017 Kielce			
Branża:		INSTALACJE SANITARNE WOD.-KAN.			
Nr proj.: 2024-06-02 Data: 10.2024		Stadium: <div>PROJEKT TECHNICZNY</div>			
FUNKCJA		NAZWISKO	PODPIS		
Projektował:		mgr inż. Ewa Baraniak upr. nr: SWK/0113/PBS/15			
Opracował:		-			
Sprawdził:		mgr inż. Paweł Kwiecień upr. nr: SWK/0245/PBS/19			
Tytuł:					
KONDYGNACJA -1 WOD.-KAN.					
Rewizja:	A	Skala:	1:100	Rys.:	PT-SWK-001