






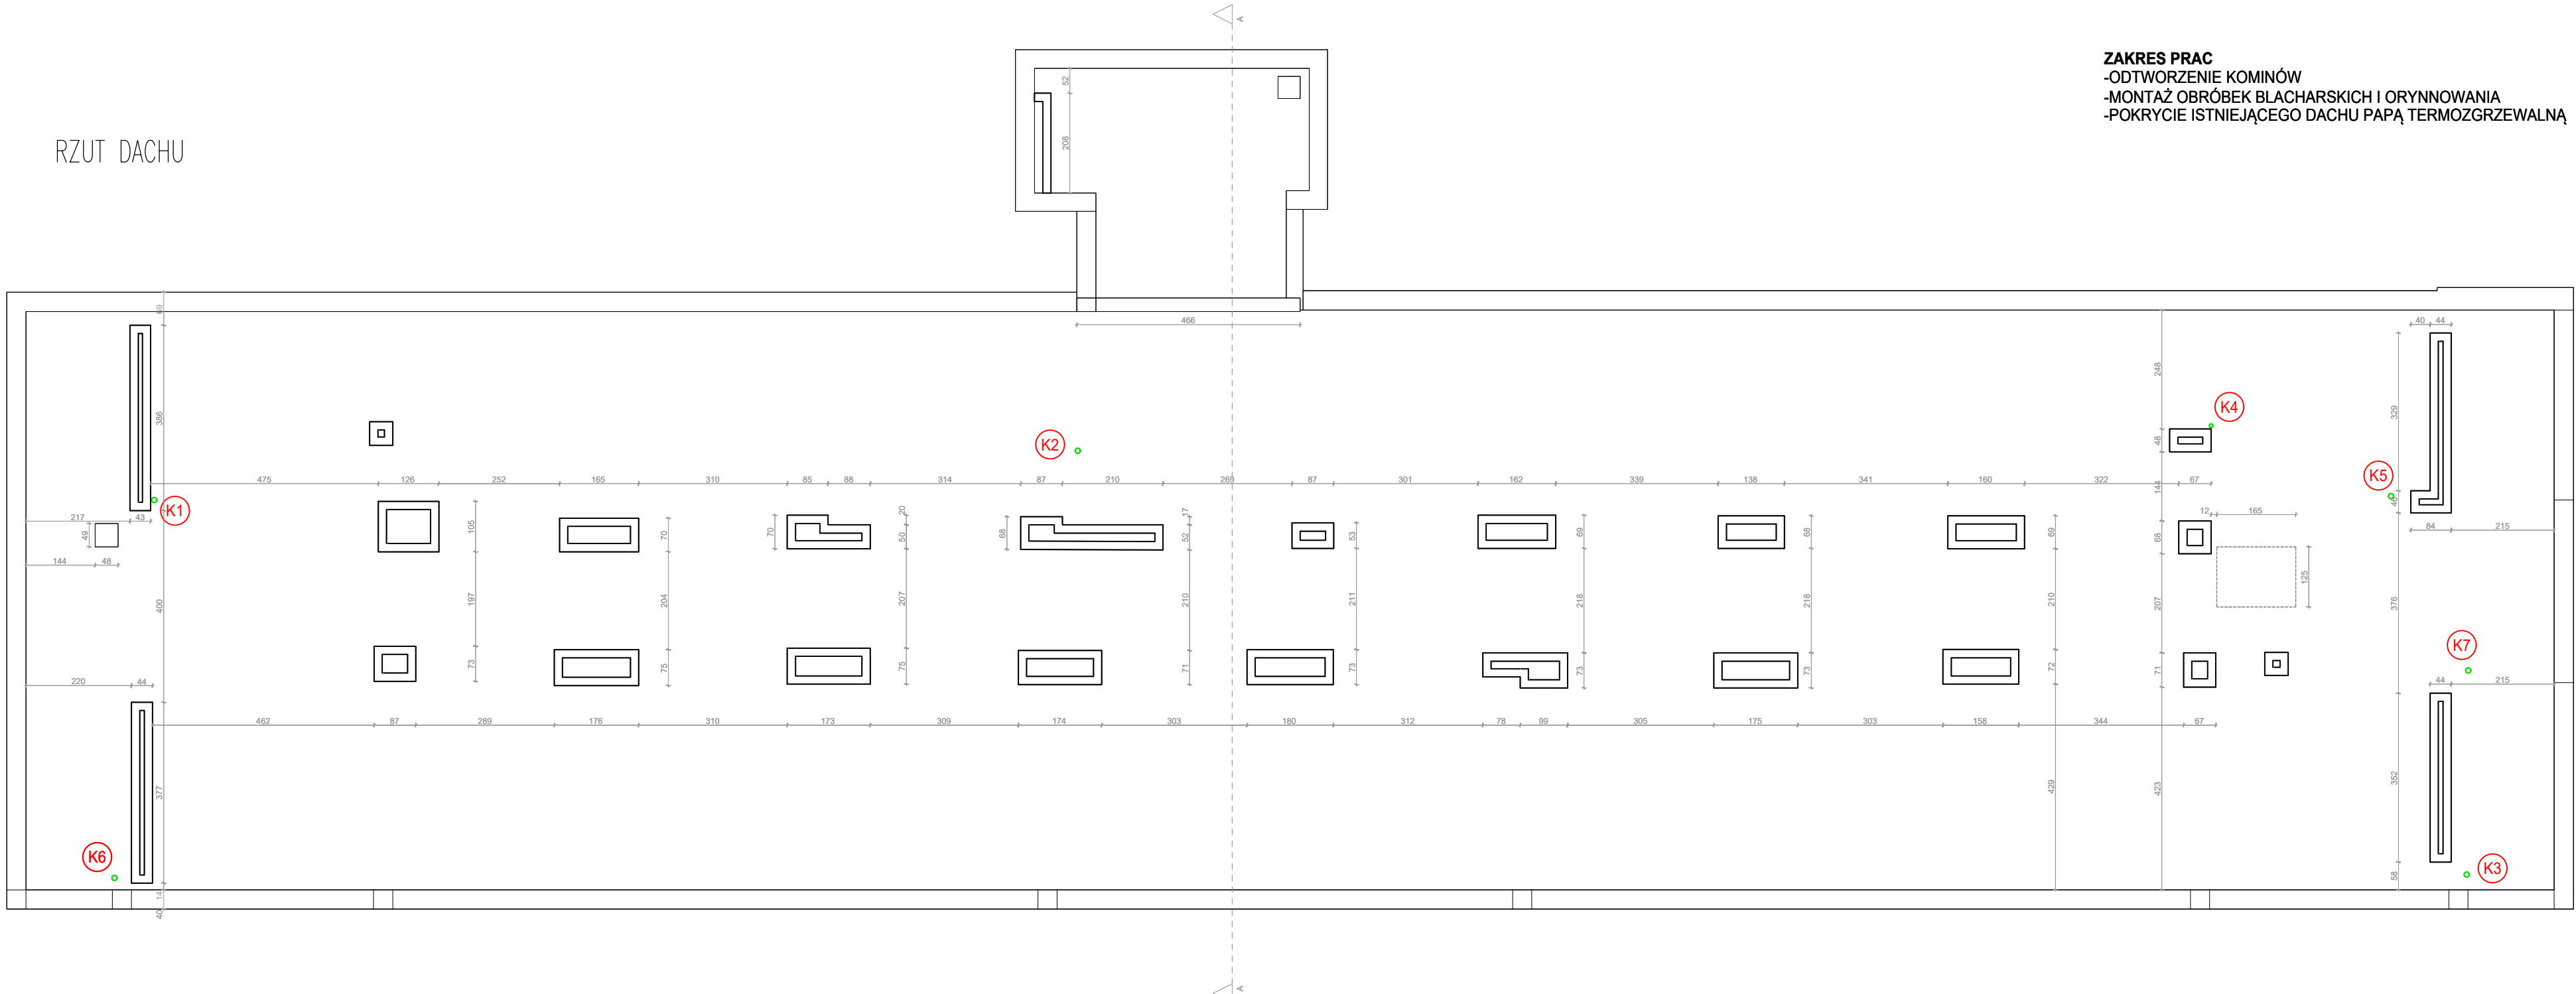

R7UT DACHU



ZAKRES PRAC

- ODTWORZENIE KOMINÓW
- MONTAŻ OBRÓBEK BLACHARSKICH I ORYNNOWANIA
- POKRYCIE ISTNIEJĄCEGO DACHU PAPA TERMOZGRZEWAŁNA

LEGENDA:

- kanalizacja sanitarna – podejścia do urządzeń
 - kanalizacja sanitarna – podstropowa
 - przewody skroplin
 - instalacja wody zimnej
 - instalacja wody ciepłej
 - instalacja cyrkulacji c.w.u.
 - instalacja wody hydrantowej
-  pion instalacji wody zimnej, ciepłej i cyrkulacji
 - istniejący pion instalacji wody hydrantowej
 - pion kanalizacji sanitarnej
 - pion skroplin
 - zawór ze złączką do węża i zaworem zwrotnym HA
 - przebieg ppoż.

załącznik nr 1 do pisma z dnia 07.06.2024 r. adresatka: Zarząd Gminy Wodzisław Śląski projektowa:		
 <p>CANEA Inżynieria i Komputery - Artur Polakowski 25-035 Kielce, Al. Legionów 3/4 tel: (41) 344-7000; fax: (41) 344-77-80; e-mail: biuro@canea.com.pl</p>		
Inwestor:		
Prokuratura Okręgowa w Kielcach ul. Mickiewicza 7, 25-352 Kielce woj. świętokrzyskie		
Temat:		
REMONT BUDYNKU PROKURATURY OKRĘGOWEJ W KIELCACH UL. SANDOMIERSKA 106		
Adres obiektu:		
25-318 Kielce, ul. Sandomierska 106		
działki nr ewid. 600/18 i 600/20, obręb 0017 Kielce		
Branża:		
INSTALACJE SANITARNE WOD.-KAN.		
Nr proj.:	Stadium:	
2024-06-02	PROJEKT	
Data:	TECHNICZNY	
10.2024		
FUNKCJA	NAZWISKO	PODPIS
Projektował:	mgr inż. Ewa Baraniak upr. nr: SWK/0113/PBS/15	
Opracował:	-	
Sprawdził:	mgr inż. Paweł Kwieciński upr. nr: SWK/0245/PBS/19	
Tytuł:		
KONDYGNACJA DACHU WOD.-KAN.		
Rewizja:	Skala:	Rys.:
A	1:100	BT, SWK 02