


ROZWINIĘCIE PIONÓW
KANALIZACJI SANITARNEJ

skala 1:100

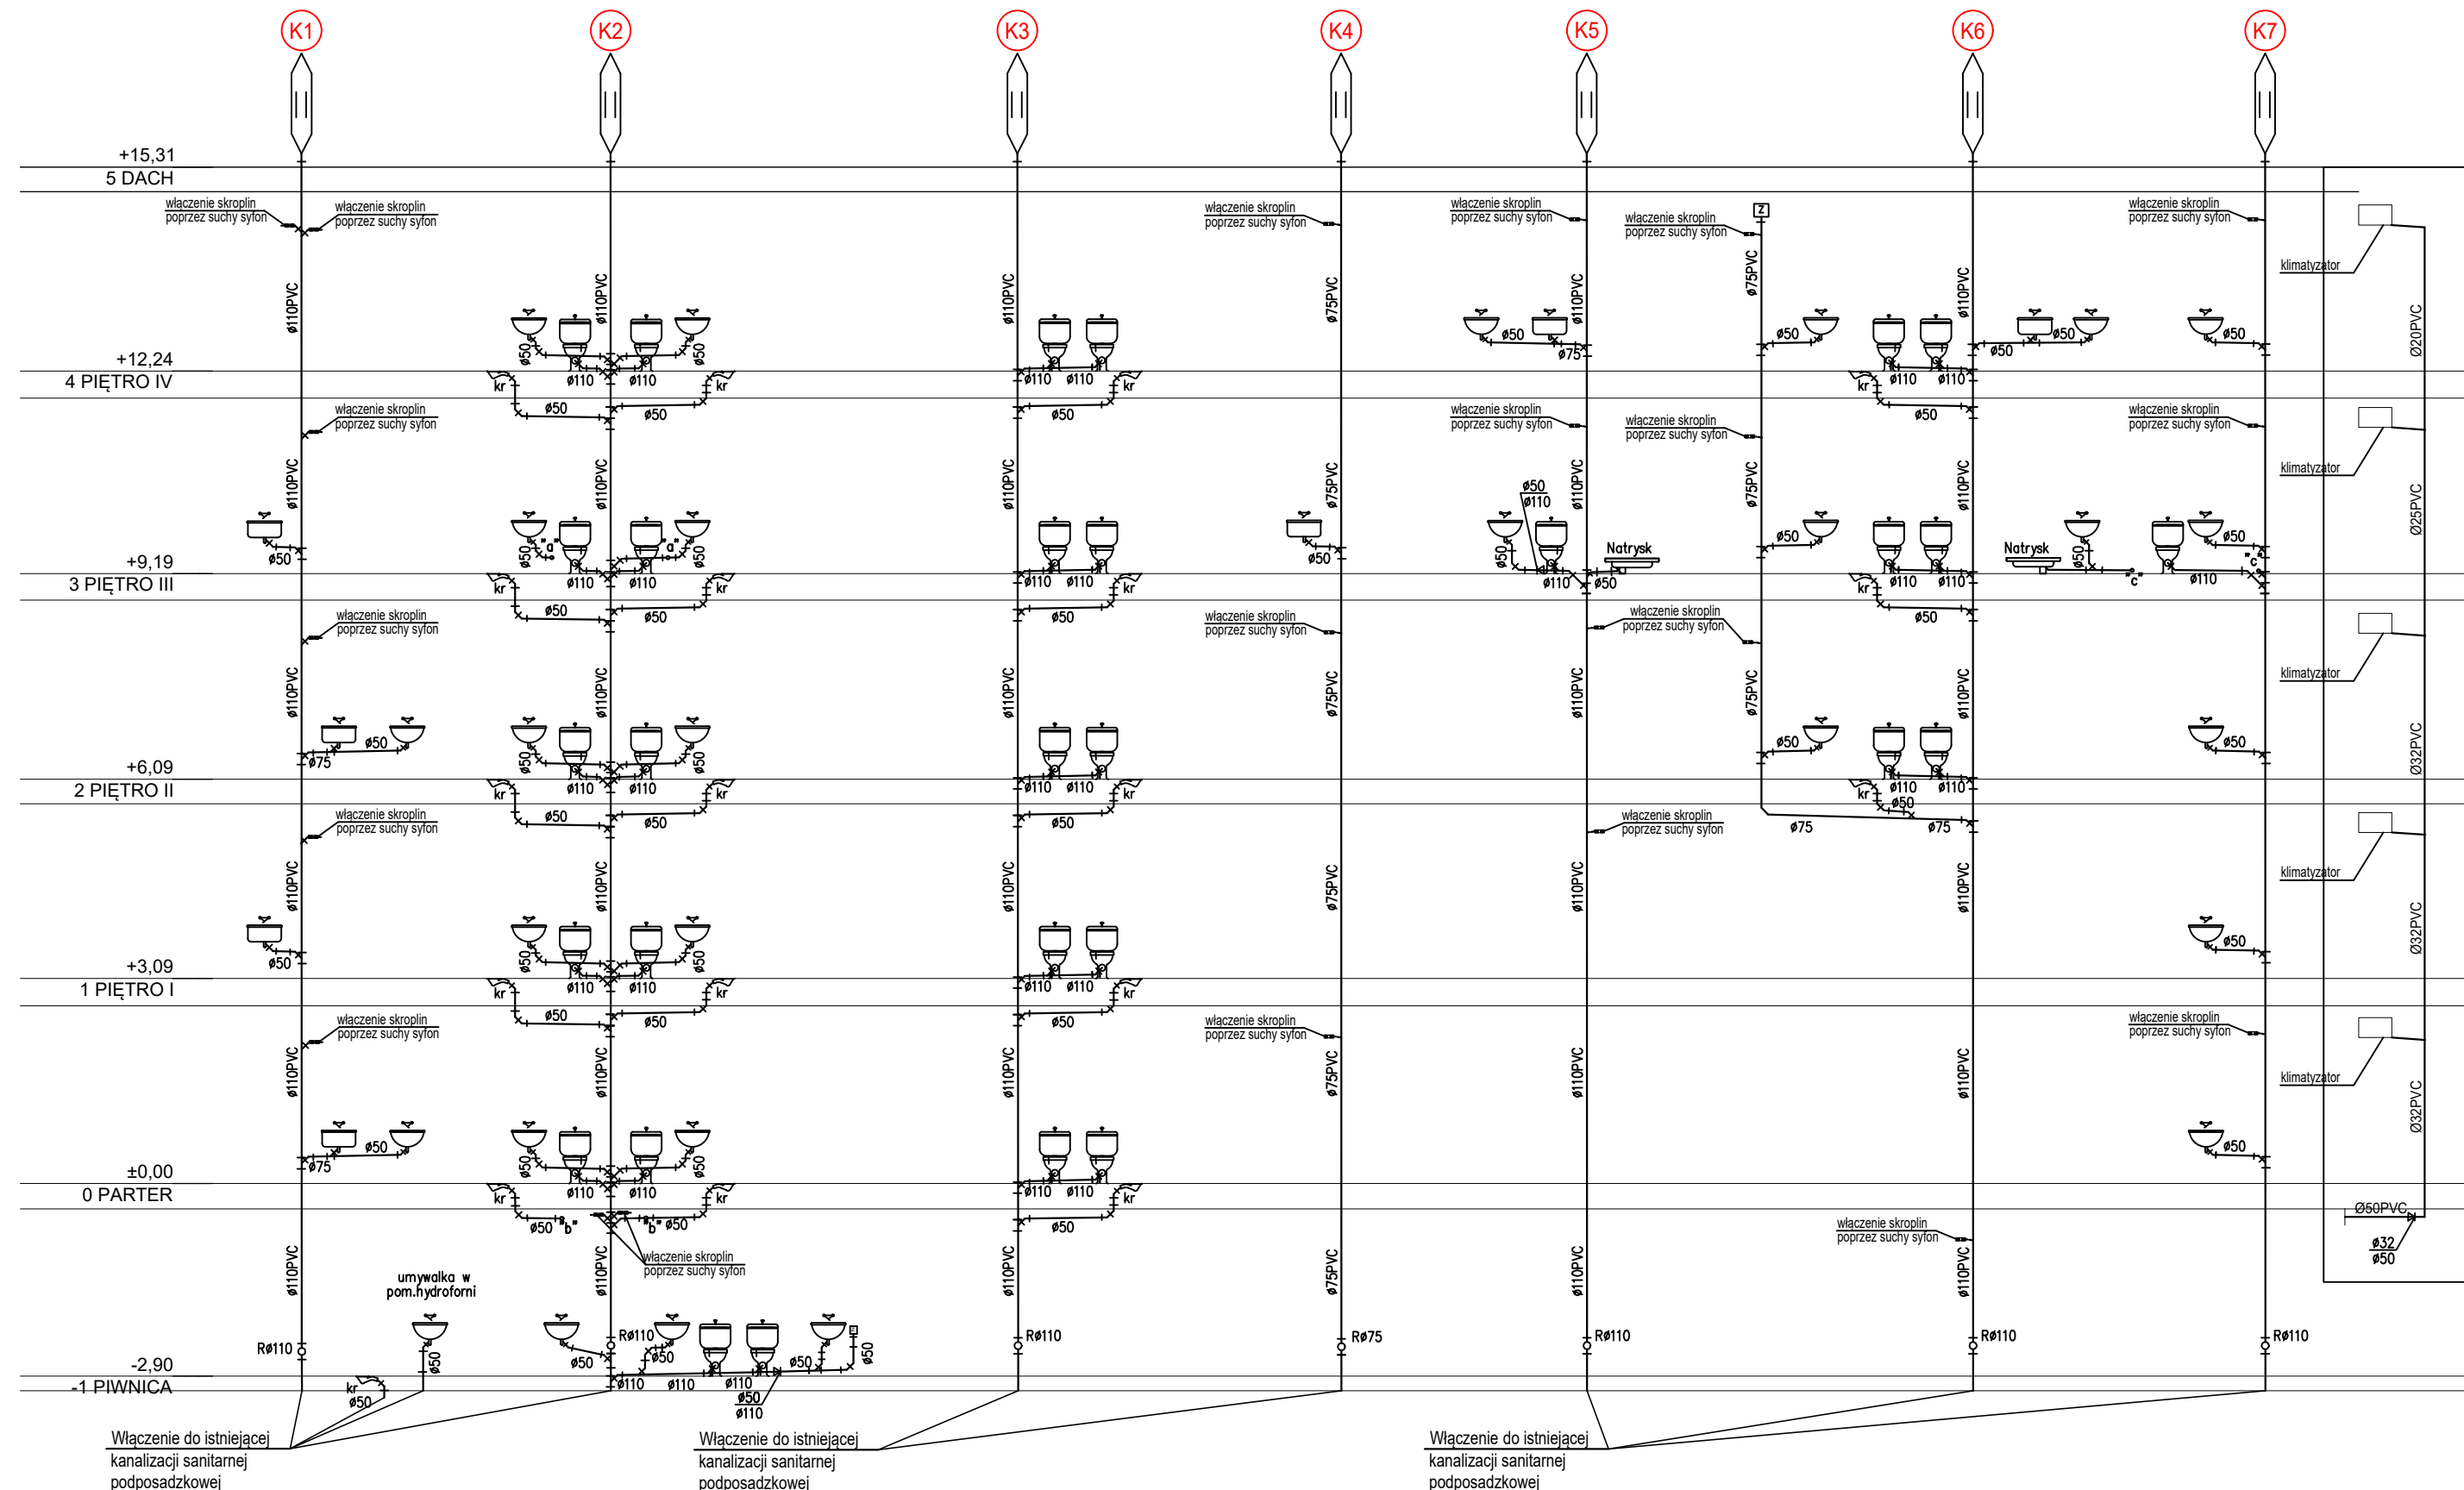

SCHEMAT TYPOWEGO
PIONU SKROPLIN

- instalacja skroplin
- kanalizacja sanitarna
- (K1) • pion kanalizacji sanitarnej
- zawór napowietrzający
- Rø110 czyszczak kanalizacyjny

Jednostka projektowa: CANEA CANEA Inżynieria i Komputery - Artur Polakowski 25-035 Kielce, Al. Legionów 3/4 tel: (41) 344-7000; fax: (41) 344-77-80; e-mail: biuro@canea.com.pl		
Inwestor: Prokuratura Okręgowa w Kielcach ul. Mickiewicza 7, 25-352 Kielce woj. świętokrzyskie		
Temat: REMONT BUDYNKU PROKURATURY OKRĘGOWEJ W KIELCACH UL. SANDOMIERSKA 106		
Adres obiektu:	25-318 Kielce, ul. Sandomierska 106 działki nr ewid. 600/18 i 600/20, obręb 0017 Kielce	
Branża:	INSTALACJE SANITARNE WOD.-KAN.	
Nr proj.: Data:	2024-06-02 10.2024	Stadium: PROJEKT TECHNICZNY
FUNKCJA	NAZWISKO	PODPIS
Projektował:	mgr inż. Ewa Baraniak upr. nr: SWK/0113/PBS/15	
Opracował:	-	
Sprawdził:	mgr inż. Paweł Kwiecień upr. nr: SWK/0245/PBS/19	
Tytuł: ROZWINIĘCIE KANALIZACJI SANITARNEJ		
Rewizja: A	Skala: 1:100	Rys.: PT-SWK-008